

UNIFICAZIONE

**ENEL**


LINEA A 132 - 150 kV  
ARMAMENTO PER SOSPENSIONE SEMPLICE  
DEL CONDUTTORE ALL.- ACC.  $\Phi$  22,8

25 XX A

**LM 1**

Ottobre 1994  
Ed. 5 - 1/1

DDI - VICE DIREZIONE TECNICA

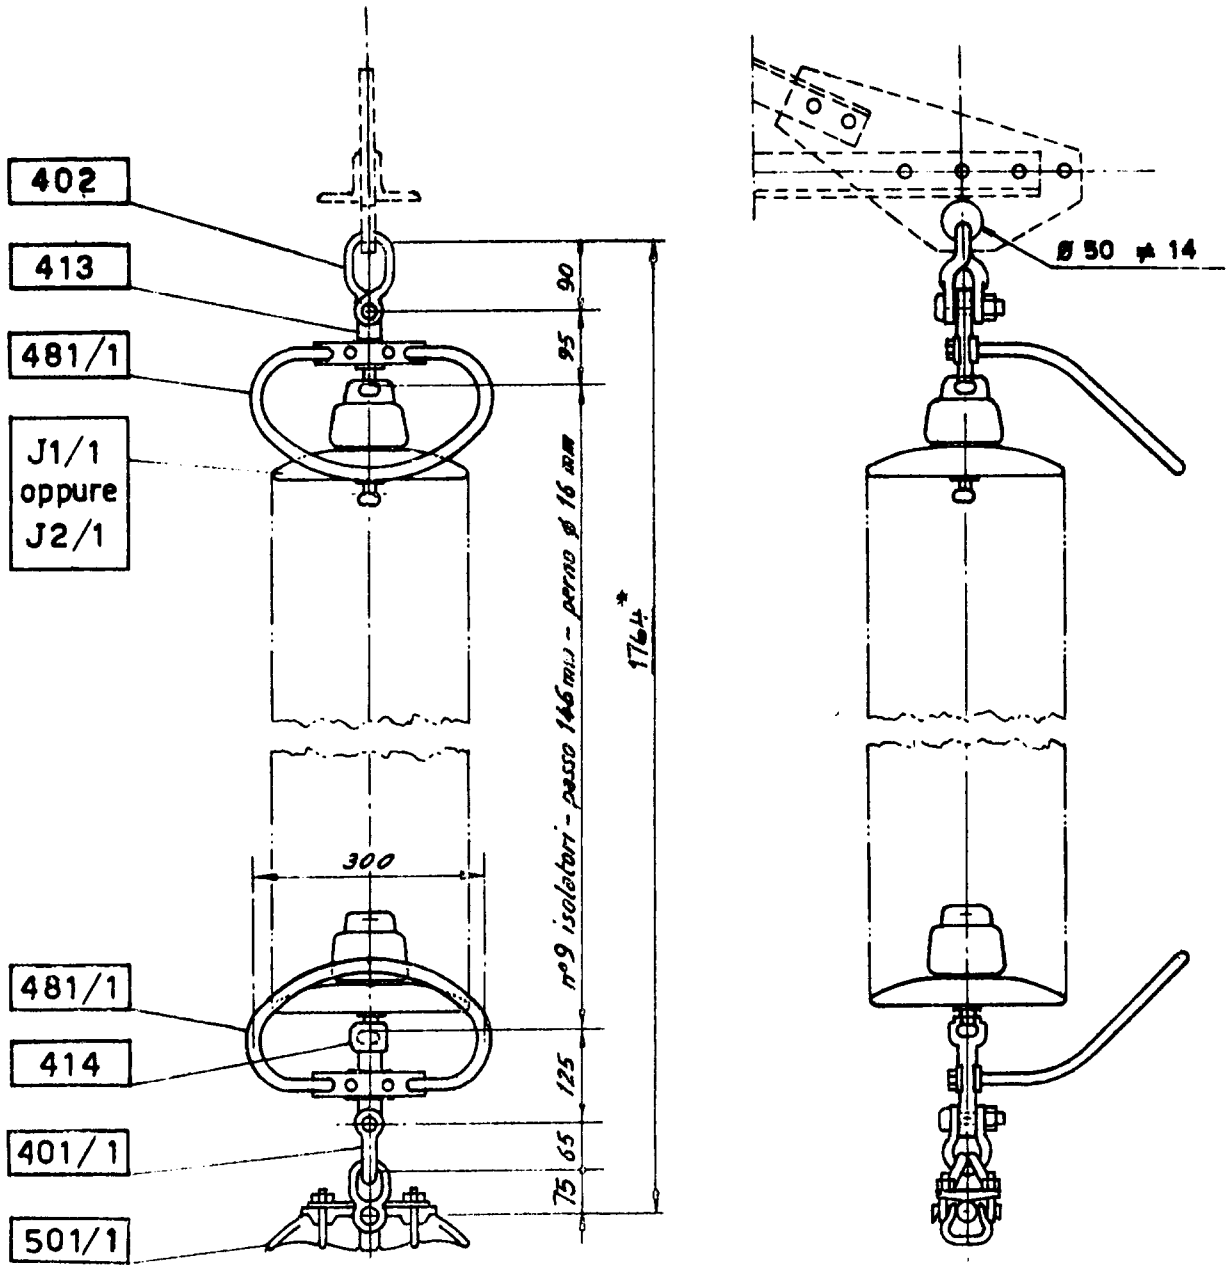

\* La quota aumenta di 584 mm nel caso di impiego di n° 13 isolatori J 2/1 (vedi J 121)

Riferimento. C1