

SOSTEGNI		MENSOLE	
TIPO	RIFERIMENTO	GRUPPO	RIFERIMENTO
L	801	A	804/1-2
N	802	A	804/3÷12
M	803	A	804/13÷22
P	805	B	807/1÷10
V	806	B	807/11÷20
C	808	D	810/1÷12
E	809	D	810/13÷24

**NOTE**


1. I riferimenti a sostegni e mensole in tabella sono riportati come indicato nel documento LIN\_00000000.

**Storia delle revisioni**

Rev. 00	del 28/06/2012	Il documento, redatto in prima emissione, aggiorna e sostituisce il documento Terna LS800 rev. 05 del 15/06/2007 (P.Berardi, L.Alario, A.Posati, R.Rendina)
---------	----------------	---

**ISC – Uso INTERNO**

Elaborato		Verificato		Approvato
ITI s.r.l.		P. Berardi SRI-SVT-LAE	A. Guarneri SRI-SVT-LAE	<b>A. Posati</b> SRI-SVT-LAE

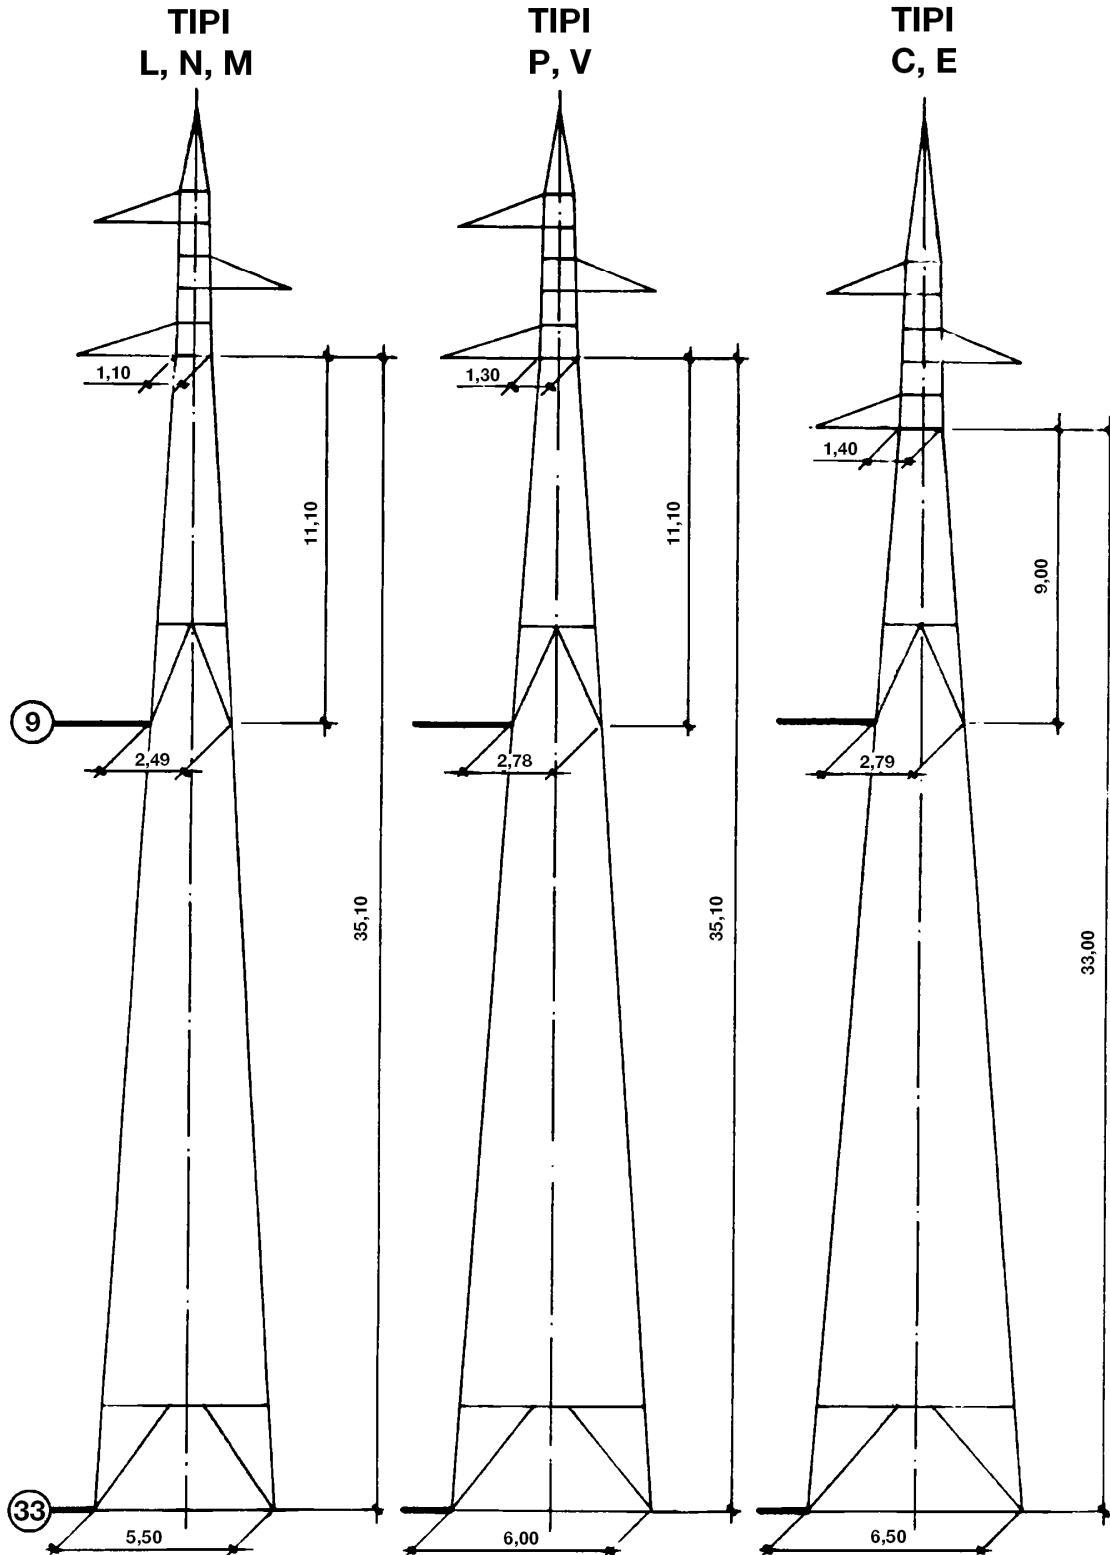

N. B. - I tronchi e le basi del sostegno E\* hanno schema identico a quello dei sostegni C, E