

ELEMENTI STRUTTURALI COMPONENTI I SOSTEGNI

SOSTEGNI (***)	TIPO	RIF.	Parte comune	Montante ausiliario	TRONCHI								Base	Piedi (n. 4 pezzi)	Fondazione normale (**)	Moncone (**)	PESO (kg) (*)
					I	II	III	IV	V	VI	VII	VIII					
ELEMENTI STRUTTURALI (*)																	
M9	803/1		M37 (933)	-	-	-	-	-	-	-	-	-	M7 (191)	M16 (481)	F102/1	F43/4	1605
M12	803/2		M37 (933)	M38 (191)	-	-	-	-	-	-	-	-	M8 (500)	M16 (481)	F102/1	F43/4	2105
M15	803/3		M37 (933)	-	-	-	-	-	-	-	-	-	M9 (282)	M35 (501)	F102/1	F43/4	2408
M18	803/4		M37 (933)	M38 (191)	-	-	-	-	-	-	-	-	M10 (575)	M35 (501)	F102/2	F43/6	2892
M21	803/5		M37 (933)	-	M40 (694)	-	-	-	-	-	-	-	M11 (474)	M35 (501)	F102/2	F43/6	3293
M24	803/6		M37 (933)	M38 (191)	M40 (694)	-	-	-	-	-	-	-	M12 (681)	M35 (501)	F102/2	F43/6	3692
M27	803/7		M37 (933)	-	M40 (694)	M41 (786)	-	-	-	-	-	-	M13 (559)	M54 (583)	F102/2	F43/6	4248
M30	803/8		M37 (933)	M38 (191)	M40 (694)	M41 (786)	-	-	-	-	-	-	M14 (833)	M54 (583)	F102/2	F43/6	4713
M33	803/9		M37 (933)	-	M40 (694)	M41 (786)	M42 (904)	-	-	-	-	-	M15 (689)	M54 (583)	F103/4	F43/3	5281

(*) – Il peso totale dell'allungato (esclusi i monconi) e dei singoli elementi strutturali, indicato tra parentesi, è comprensivo della zincatura e dei dispositivi anticaduta. I pesi sono espressi in Kg.

(**) – Fondazioni e monconi relativi ai vari sostegni sono riportati nei documenti 132STINFDN, 132STINFON, 132STINMNC.

(***) – Ogni sostegno viene indicato con TIPO (con la lettera corrispondente al tipo di sostegno, seguita dall'altezza utile) e con RIF. (con riferimento al nome del documento, seguito da un progressivo, come da LIN_00000000) che contraddistingue la sua composizione.

Storia delle revisioni


Rev. 00	del 28/06/2012	Il documento, redatto in prima emissione, aggiorna e sostituisce il documento Terna LS803 rev. 00 del 29/01/2007 (P.Berardi, L.Alario, A.Posati, R.Rendina)
---------	----------------	---

ISC – Uso INTERNO

Elaborato	Verificato	Approvato
ITI s.r.l.	P. Berardi SRI-SVT-LAE	A. Posati SRI-SVT-LAE

Questo documento contiene informazioni di proprietà di Terna Rete Italia Gruppo Terna S.p.A. e deve essere utilizzato esclusivamente dal destinatario in relazione alle finalità per le quali è stato ricevuto. E' vietata qualsiasi forma di riproduzione o di divulgazione senza l'esplicito consenso di Terna Rete Italia Gruppo Terna S.p.A.

SCHEMA SOSTEGNI CON ALTEZZE DISPARI

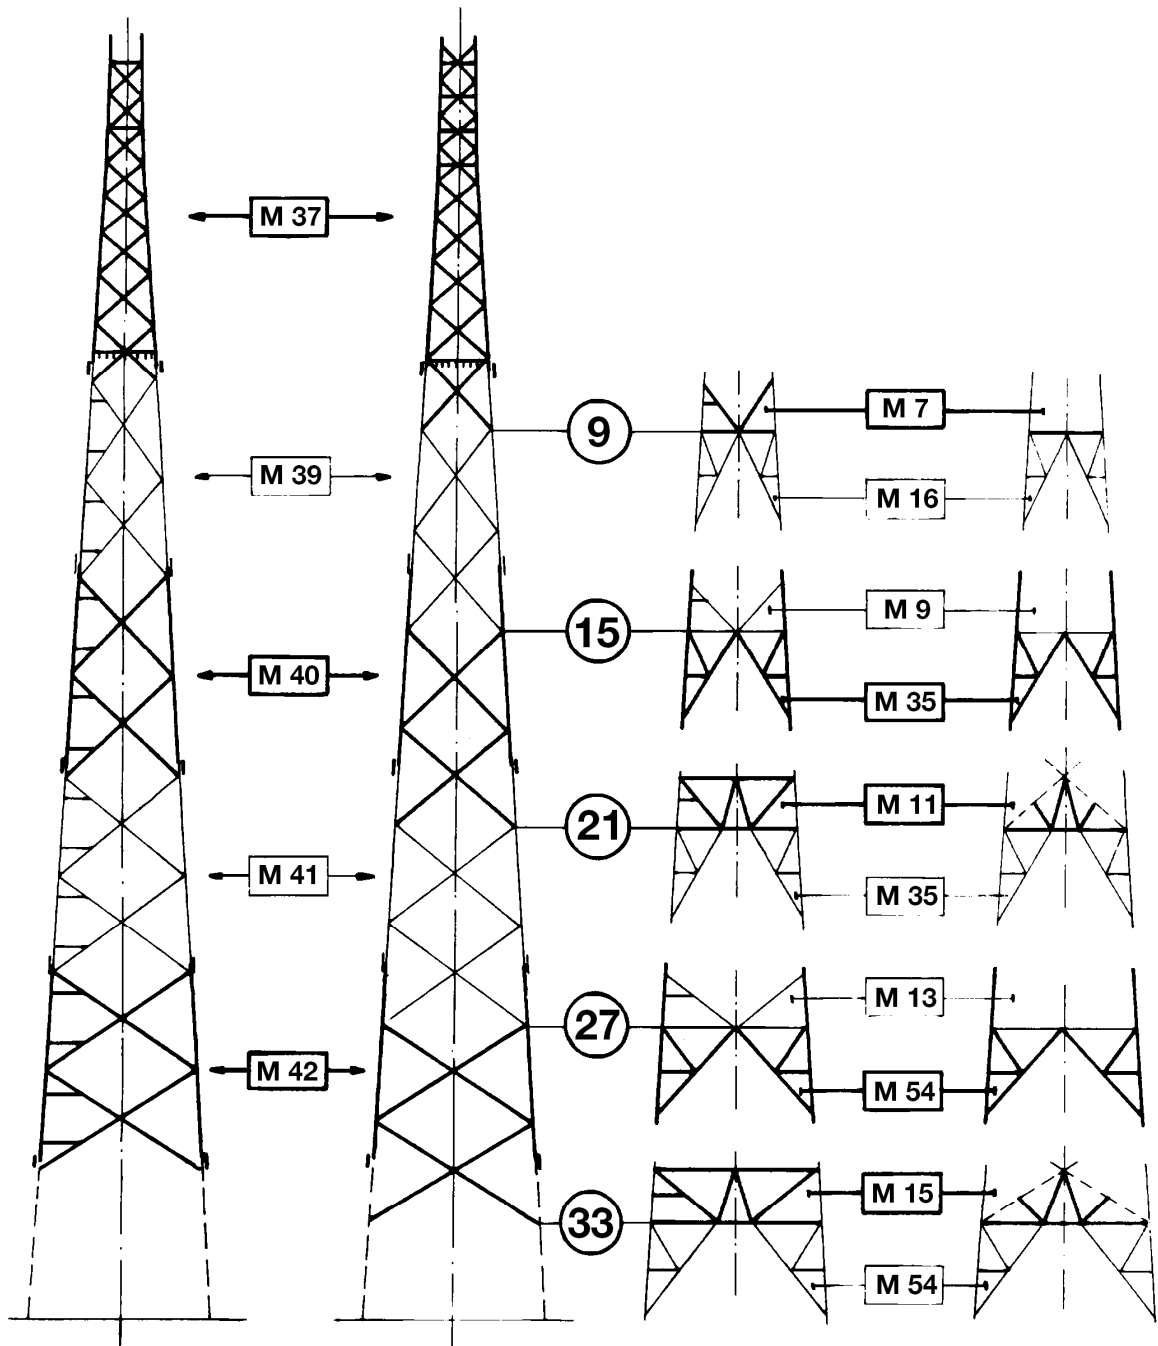

FACCIA
TRASVERSALE

FACCIA
LONGITUDINALE

FACCIA
TRASVERSALE

FACCIA
LONGITUDINALE

SCHEMA SOSTEGNI CON ALTEZZE PARI

