

ELEMENTI STRUTTURALI COMPONENTI I SOSTEGNI

SOSTEGNI (***)	RIF.	Parte comune	Montante ausiliario	TRONCHI								Base	Piedi (n. 4 pezzi)	Fondazione normale (**)	Moncone (**)	PESO (kg) (*)
				I	II	III	IV	V	VI	VII	VIII					
ELEMENTI STRUTTURALI (*)																
V9	806/1	V99 (1219)	-	-	-	-	-	-	-	-	-	V87 (204)	V114 (704)	F103/4	F45/1	2127
V12	806/2	V99 (1219)	V100 (314)	-	-	-	-	-	-	-	-	V88 (541)	V114 (704)	F103/4	F45/1	2778
V15	806/3	V99 (1219)	-	V101 (901)	-	-	-	-	-	-	-	V89 (313)	V115 (783)	F103/4	F45/1	3216
V18	806/4	V99 (1219)	V100 (314)	V101 (901)	-	-	-	-	-	-	-	V90 (634)	V115 (783)	F103/6	F45/2	3852
V21	806/5	V99 (1219)	-	V101 (901)	V102 (1031)	-	-	-	-	-	-	V91 (532)	V115 (783)	F104/3	F45/1	4467
V24	806/6	V99 (1219)	V100 (314)	V101 (901)	V102 (1031)	-	-	-	-	-	-	V92 (779)	V115 (783)	F104/3	F45/1	5028
V27	806/7	V99 (1219)	-	V101 (901)	V102 (1031)	V103 (1172)	-	-	-	-	-	V93 (627)	V116 (768)	F104/3	F45/1	5719
V30	806/8	V99 (1219)	V100 (314)	V101 (901)	V102 (1031)	V103 (1172)	-	-	-	-	-	V94 (927)	V116 (768)	F104/3	F45/1	6333
V33	806/9	V99 (1219)	-	V101 (901)	V102 (1031)	V103 (1172)	V104 (1216)	-	-	-	-	V95 (757)	V116 (768)	F104/3	F45/1	7065

(*) – Il peso totale dell'allungato (esclusi i monconi) e dei singoli elementi strutturali, indicato tra parentesi, è comprensivo della zincatura e dei dispositivi anticaduta. I pesi sono espressi in kg.

(**) – Fondazioni e monconi relativi ai vari sostegni sono riportati nei documenti 132STINFON, 132STINFON, 132STINMNC.

(***) – Ogni sostegno viene indicato con TIPO (con la lettera corrispondente al tipo di sostegno, seguita dall'altezza utile) e con RIF. (con riferimento al nome del documento, seguito da un progressivo, come da LIN_00000000) che contraddistingue la sua composizione.

Storia delle revisioni


Rev. 00	del 28/06/2012	Il documento, redatto in prima emissione, aggiorna e sostituisce il documento Terna LS806 rev. 00 del 29/01/2007 (P.Berardi, L.Alario, A.Posati, R.Rendina)
---------	----------------	---

ISC – Uso INTERNO

Elaborato	Verificato	Approvato
ITI s.r.l.	P. Berardi SRI-SVT-LAE	A. Posati SRI-SVT-LAE

Questo documento contiene informazioni di proprietà di Terna Rete Italia Gruppo Terna S.p.A. e deve essere utilizzato esclusivamente dal destinatario in relazione alle finalità per le quali è stato ricevuto. E' vietata qualsiasi forma di riproduzione o di divulgazione senza l'esplicito consenso di Terna Rete Italia Gruppo Terna S.p.A.

SCHEMA SOSTEGNI CON ALTEZZE DISPARI

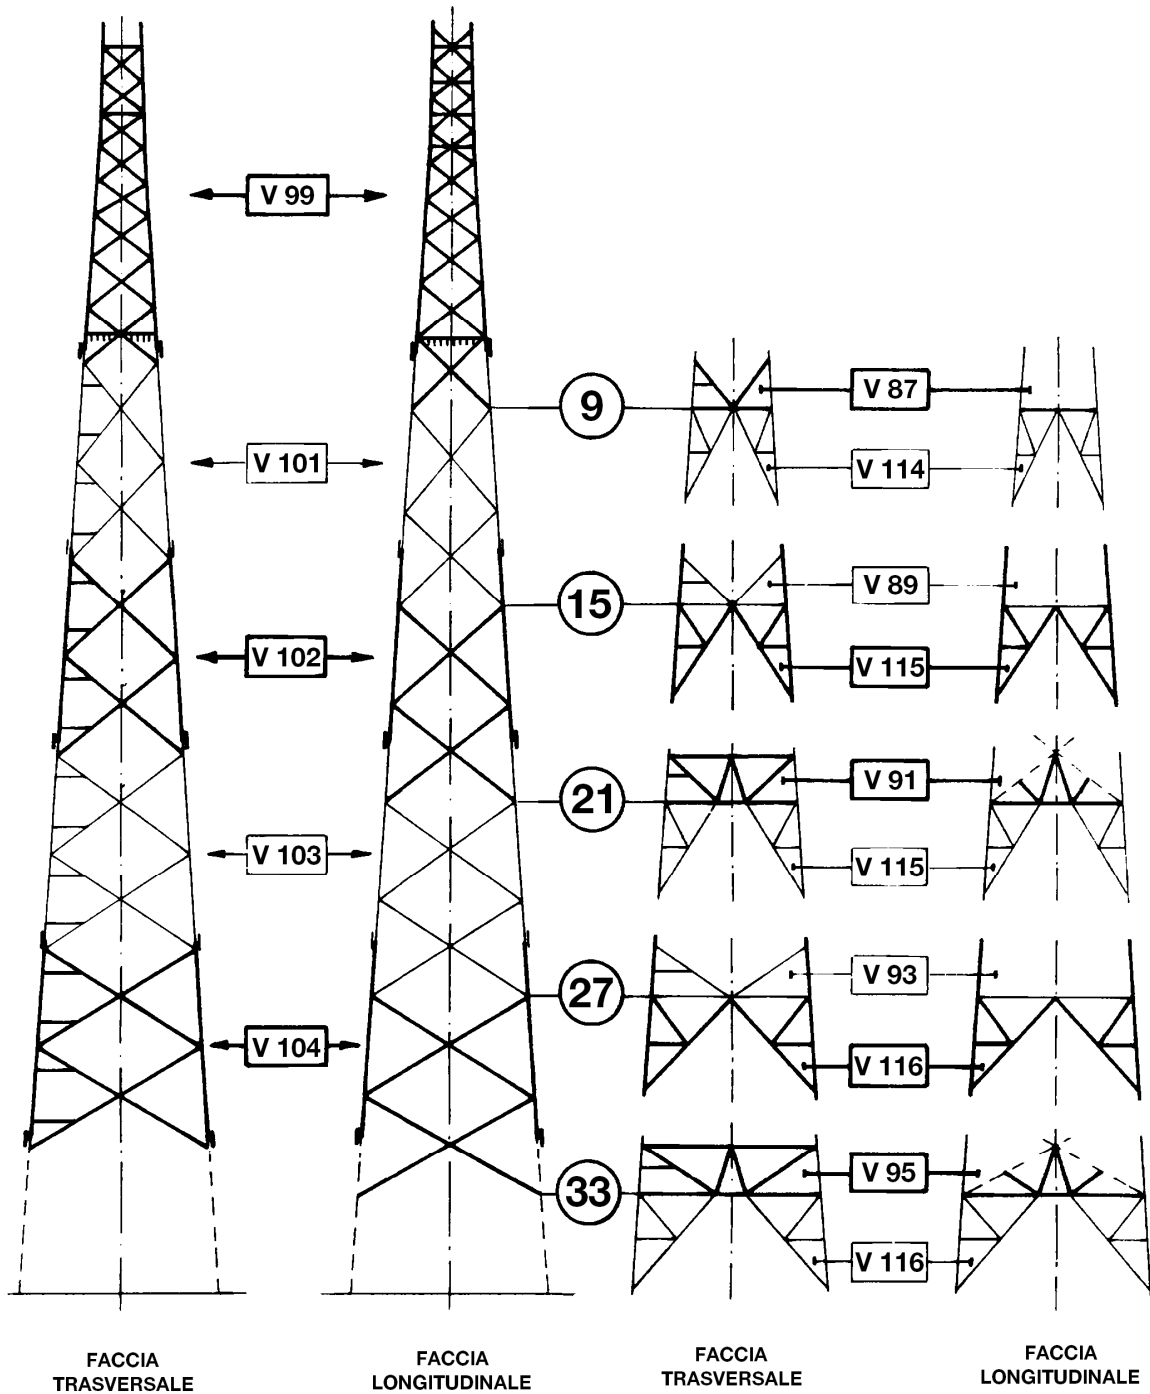

SCHEMA SOSTEGNI CON ALTEZZE PARI

