

SOSTEGNI		MENSOLE	
TIPO	RIFERIMENTO	GRUPPO	RIFERIMENTO
L	851	F	852/1
N	853	G	855/1÷3
M	854	G	855/4÷6
V	856	H	857/1÷3
E	858	Q	859/1÷4

NOTE


1. I riferimenti a sostegni e mensole in tabella sono riportati come indicato nel documento LIN_00000000.

Storia delle revisioni

Rev. 00	del 28/06/2012	Il documento, redatto in prima emissione, aggiorna e sostituisce il documento Terna LS850 rev. 03 del 15/06/2007 (P.Berardi, L.Alario, A.Posati, R.Rendina)
---------	----------------	---

ISC – Uso INTERNO

Elaborato	Verificato	Approvato
ITI s.r.l.	P. Berardi SRI-SVT-LAE A. Guarneri SRI-SVT-LAE	A. Posati SRI-SVT-LAE

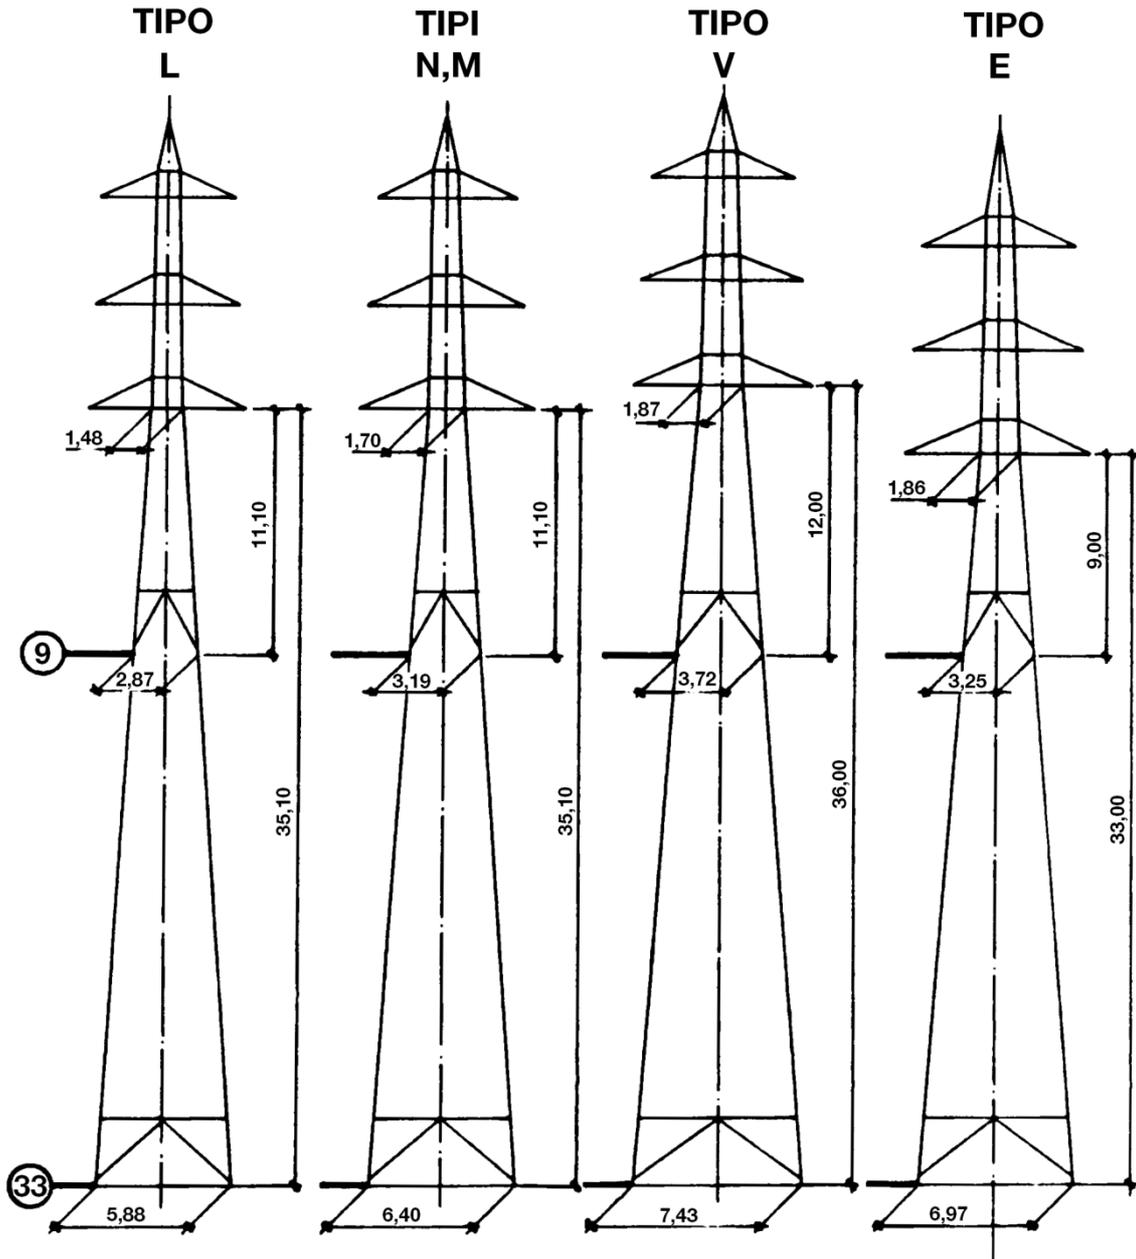

Scala 1 : 300