


ELEMENTI STRUTTURALI COMPONENTI I SOSTEGNI

Sostegno Tipo	Testa	Tronchi				Base	Piedi						Monconi (n° 4)	Fondazione normale (CR)	
		Montante ausiliario	I	II	III		IV	-2	-1	±0	+1	+2			+3
EY10	161Y					167Y	176ay/1	176ay/2	176ay/3	176ay/4	176ay/5	176ay/6	48/2y	104/5	
EY13	161Y					168Y	176by/1	176by/2	176by/3	176by/4	176by/5	176by/6	48/3y	104/6	
EY16	161Y		163Y			169Y	177y/1	177y/2	177y/3	177y/4	177y/5	177y/6	49/1y	104/5	
EY19	161Y	162Y	163Y			170Y	177y/1	177y/2	177y/3	177y/4	177y/5	177y/6	45/2y	103/6	
EY22	161Y		163Y	164Y		171Y	177y/1	177y/2	177y/3	177y/4	177y/5	177y/6	49/1y	105/5	
EY25	161Y	162Y	163Y	164Y		172Y	177y/1	177y/2	177y/3	177y/4	177y/5	177y/6	49/1y	105/5	
EY28	161Y		163Y	164Y	165Y	173Y	178y/1	178y/2	178y/3	178y/4	178y/5	178y/6	49/1y	105/5	
EY31	161Y	162Y	163Y	164Y	165Y	174Y	178y/1	178y/2	178y/3	178y/4	178y/5	178y/6	49/1y	105/5	
EY34	161Y		163Y	164Y	165Y	166Y	175Y	178y/1	178y/2	178y/3	178y/4	178y/5	178y/6	49/1y	104/5

Mensole

Triangolare	Quadra
77y	78y




REVISIONI							
	00	01/01/2010	Prima emissione		Carraretto F. AOT PD UPRI LIn	Montagner G. AOT PD UPRI LIn	Ferracin N. AOT PD UPRI
	N.	DATA	DESCRIZIONE	ELABORATO	VERIFICATO	APPROVATO	

TIPOLOGIA DELL'ELABORATO	CODIFICA DELL'ELABORATO	
SCHEMATICO	P005SEY001	
PROGETTO	TITOLO	
RICAVATO DAL DOC. TERNA	Linee 132KV semplice terna Serie 'Y' Sostegno tipo EY	
CLASSIFICAZIONE DI SICUREZZA		

NOME DEL FILE	SCALA CAD	FORMATO	SCALA	FOGLIO
P005SEY001	1 unità = 1	A4	1:200	/






Questo documento contiene informazioni di proprietà Terna S.p.A. e deve essere utilizzato esclusivamente dal destinatario in relazione alle finalità per le quali è stato ricevuto. E' vietata qualsiasi forma di riproduzione o di divulgazione senza l'esplicito consenso di Terna S.p.A.

This document contains information proprietary to Terna S.p.A. and it will have to be used exclusively for the purposes for which it has been furnished. Whichever shape of spreading or reproduction without the written permission of Terna S.p.A. is prohibiit.

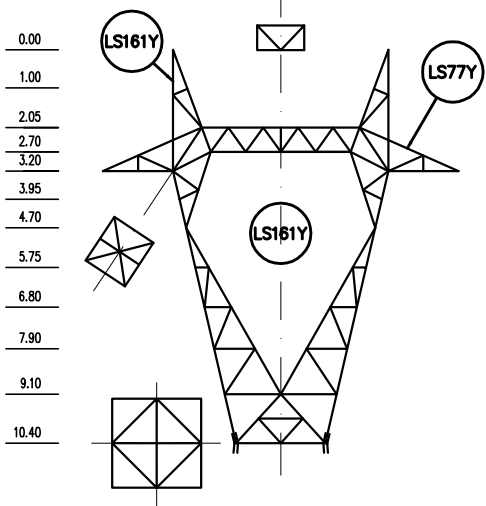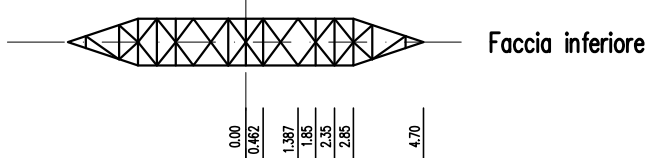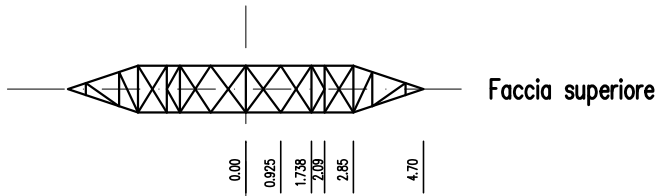

Faccia esterna

Faccia interna

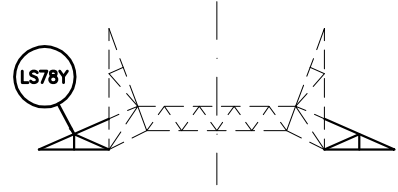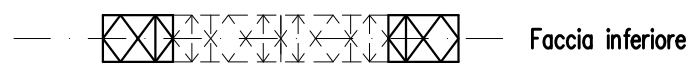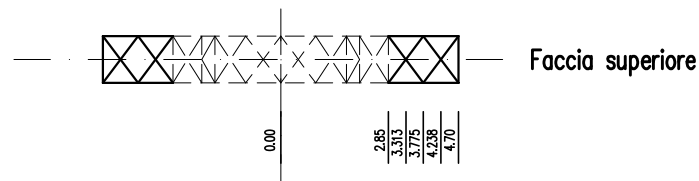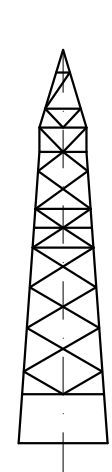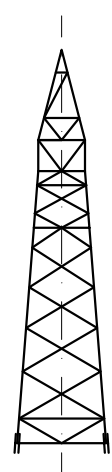

MENSOLA QUADRA

