

UNIFICAZIONE


ENEL

LINEE A 220 kV
ARMAMENTO PER SOSPENSIONE SEMPLICE
DEL CONDUTTORE IN ALL. - ACC. Ø 31,5

25 XX J

LM 31

Luglio 1994
Ed.4 - 1/1

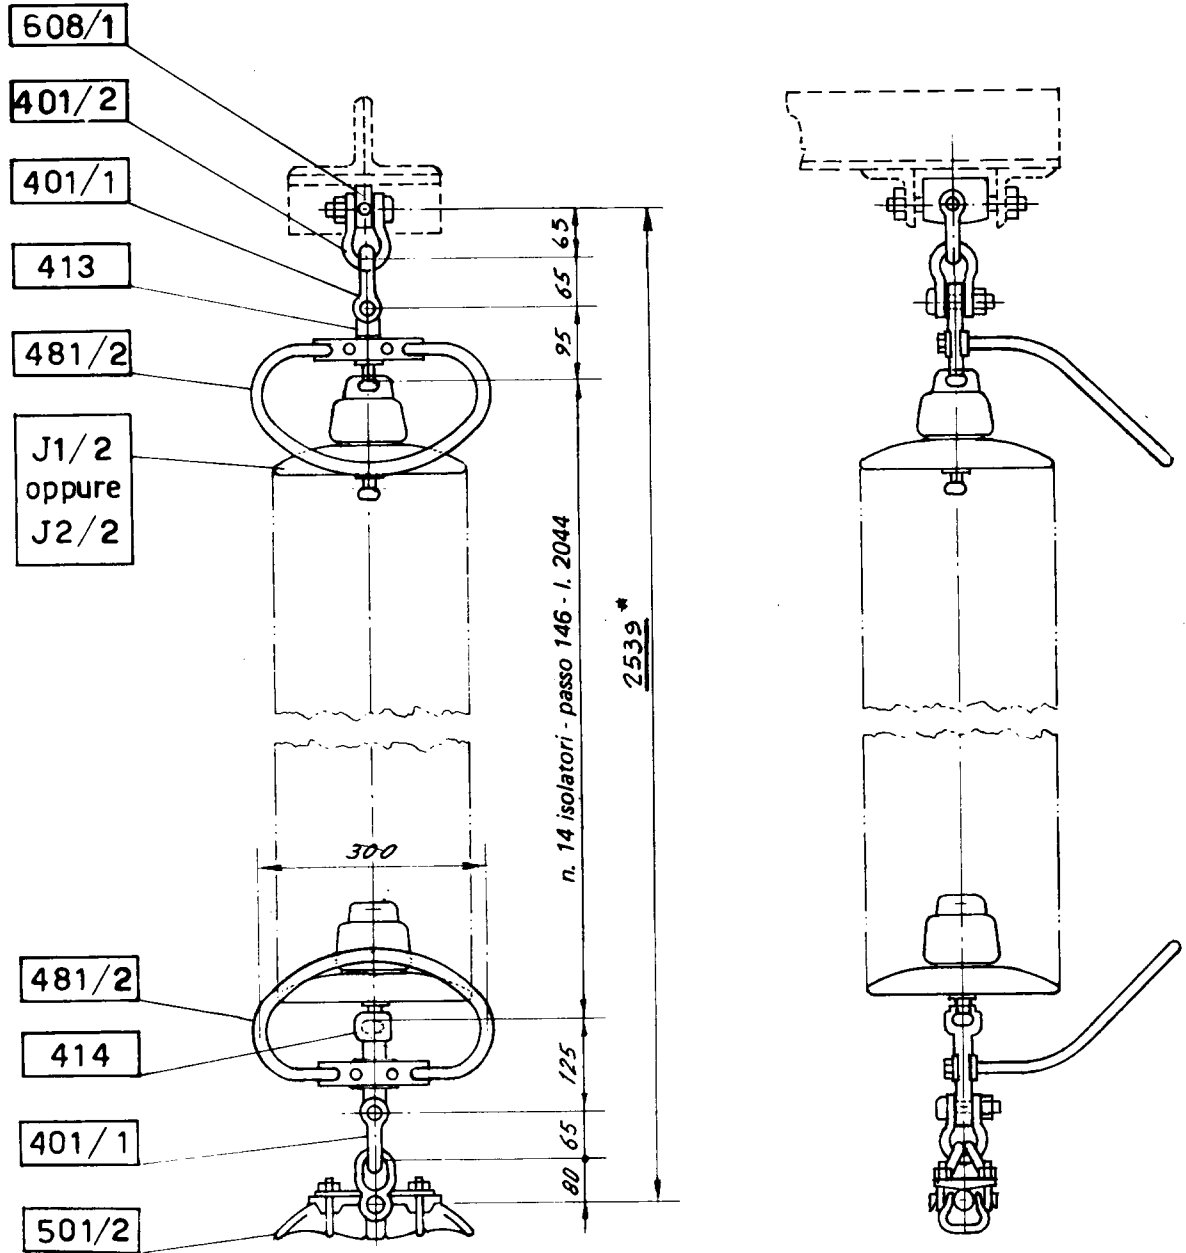

DCO - AITC - UNITA' INGEGNERIA IMPIANTISTICA 2

* La quota aumenta di 584 mm nel caso di impiego di n° 18 isolatori J 2/2 (vedi J 123)

Riferimento: C2