


Riferimento : C4

(\*) Quota valida nel caso di catena composta da 21 isolatori passo 146 (LJ1/3)  
La quota si riduce di 6mm se la catena e' composta da 18 isolatori passo 170

00	19/03/2004	PRIMA EMISSIONE	SVT/INL	SVT/INL		SVT/INL
Rev.	Data	Descrizione della revisione	Elaborato	Verificato	Collaborazioni	Approvato
Sostituisce il :						

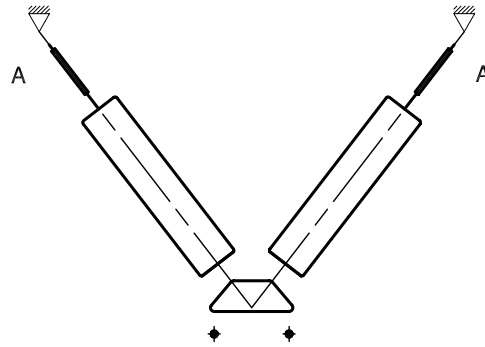

ZONE A FORTE INQUINAMENTO

TABELLA PER LA SCELTA DELLE PROLUNGHE IN RELAZIONE  
 AL NUMERO DI ISOLATORI IN SERIE DI TIPO ANTISALE  
 ( J2/3 , J2/4 ) IMPIEGATI

NUMERO ISOLATORI	PROLUNGHE A	
	LUNGH. (mm)	TIPO
18	696	421/25
21	186	421/9