

ELEMENTI STRUTTURALI COMPONENTI I SOSTEGNI CON TESTA AD "Y"

SOSTEGNI (*)		Mensola	Parte comune	TRONCHI					Base	Piedi (n.4 pezzi)
TIPO	RIF.			I	II	III	IV	V		
ELEMENTI STRUTTURALI N.										
NV 15	1063/1	2024	2025	-	-	-	-	-	2033	2043
NV 18	1063/2	2024	2025	2028	-	-	-	-	2034	2043
NV 21	1063/3	2024	2025	2028	-	-	-	-	2035	2043
NV 24	1063/4	2024	2025	2028	2029	-	-	-	2036	2043
NV 27	1063/5	2024	2025	2028	2029	-	-	-	2037	2044
NV 30	1063/6	2024	2025	2028	2029	2030	-	-	2038	2044
NV 33	1063/7	2024	2025	2028	2029	2030	-	-	2039	2044
NV 36	1063/8	2024	2025	2028	2029	2030	2031	-	2040	2044
NV 39	1063/9	2024	2025	2028	2029	2030	2031	-	2041	2044
NV 42	1063/10	2024	2025	2028	2029	2030	2031	2032	2042	2044

(*) – Ogni sostegno viene indicato con TIPO (con le lettere corrispondenti al tipo di sostegno, seguite dall'altezza utile) e con RIF. (con riferimento al nome del documento, seguito da un progressivo, come da LIN_00000000) che contraddistingue la sua composizione.

Fondazioni e monconi relativi ai vari sostegni sono riportati nei documenti 380STINFDN, 380STINFON, 380STINMNC.

Storia delle revisioni

Rev. 00	del 28/06/2012	Il documento, redatto in prima emissione, aggiorna e sostituisce il documento ENEL LS1063 ed. 6 del Gennaio 1994
---------	----------------	---

ISC – Uso INTERNO

Elaborato	Verificato	Approvato
ITI s.r.l.	P. Berardi SRI-SVT-LAE	A. Posati SRI-SVT-LAE

Questo documento contiene informazioni di proprietà di Terna Rete Italia Gruppo Terna S.p.A. e deve essere utilizzato esclusivamente dal destinatario in relazione alle finalità per le quali è stato ricevuto. E' vietata qualsiasi forma di riproduzione o di divulgazione senza l'esplicito consenso di Terna Rete Italia Gruppo Terna S.p.A.


ELEMENTI STRUTTURALI COMPONENTI I SOSTEGNI CON TESTA A TRIANGOLO

SOSTEGNI (*)		Mensola	Parte comune	TRONCHI					Base	Piedi (n.4 pezzi)
TIPO	RIF.			I	II	III	IV	V		
ELEMENTI STRUTTURALI N.										
NT 12	1063/21	2027		-	-	-	-	-	2132	2043
NT 15	1063/22	2027		2131	-	-	-	-	2034	2043
NT 18	1063/23	2027		2131	-	-	-	-	2035	2043
NT 21	1063/24	2027		2131	2029	-	-	-	2036	2043
NT 24	1063/25	2027		2131	2029	-	-	-	2037	2141
NT 27	1063/26	2027		2131	2029	2030	-	-	2038	2141
NT 30	1063/27	2027		2131	2029	2030	-	-	2039	2141
NT 33	1063/28	2027		2131	2029	2030	2031	-	2040	2141
NT 36	1063/29	2027		2131	2029	2030	2031	-	2041	2141
NT 39	1063/30	2027		2131	2029	2030	2031	2032	2042	2141

(*) – Ogni sostegno viene indicato con TIPO (con le lettere corrispondenti al tipo di sostegno, seguite dall'altezza utile) e con RIF. (con riferimento al nome del documento, seguito da un progressivo, come da LIN_00000000) che contraddistingue la sua composizione.

Fondazioni e monconi relativi ai vari sostegni sono riportati nei documenti 380STINFDN, 380STINFON, 380STINMNC.


VISTA TRASVERSALE - SOSTEGNI CON TESTA AD "Y"

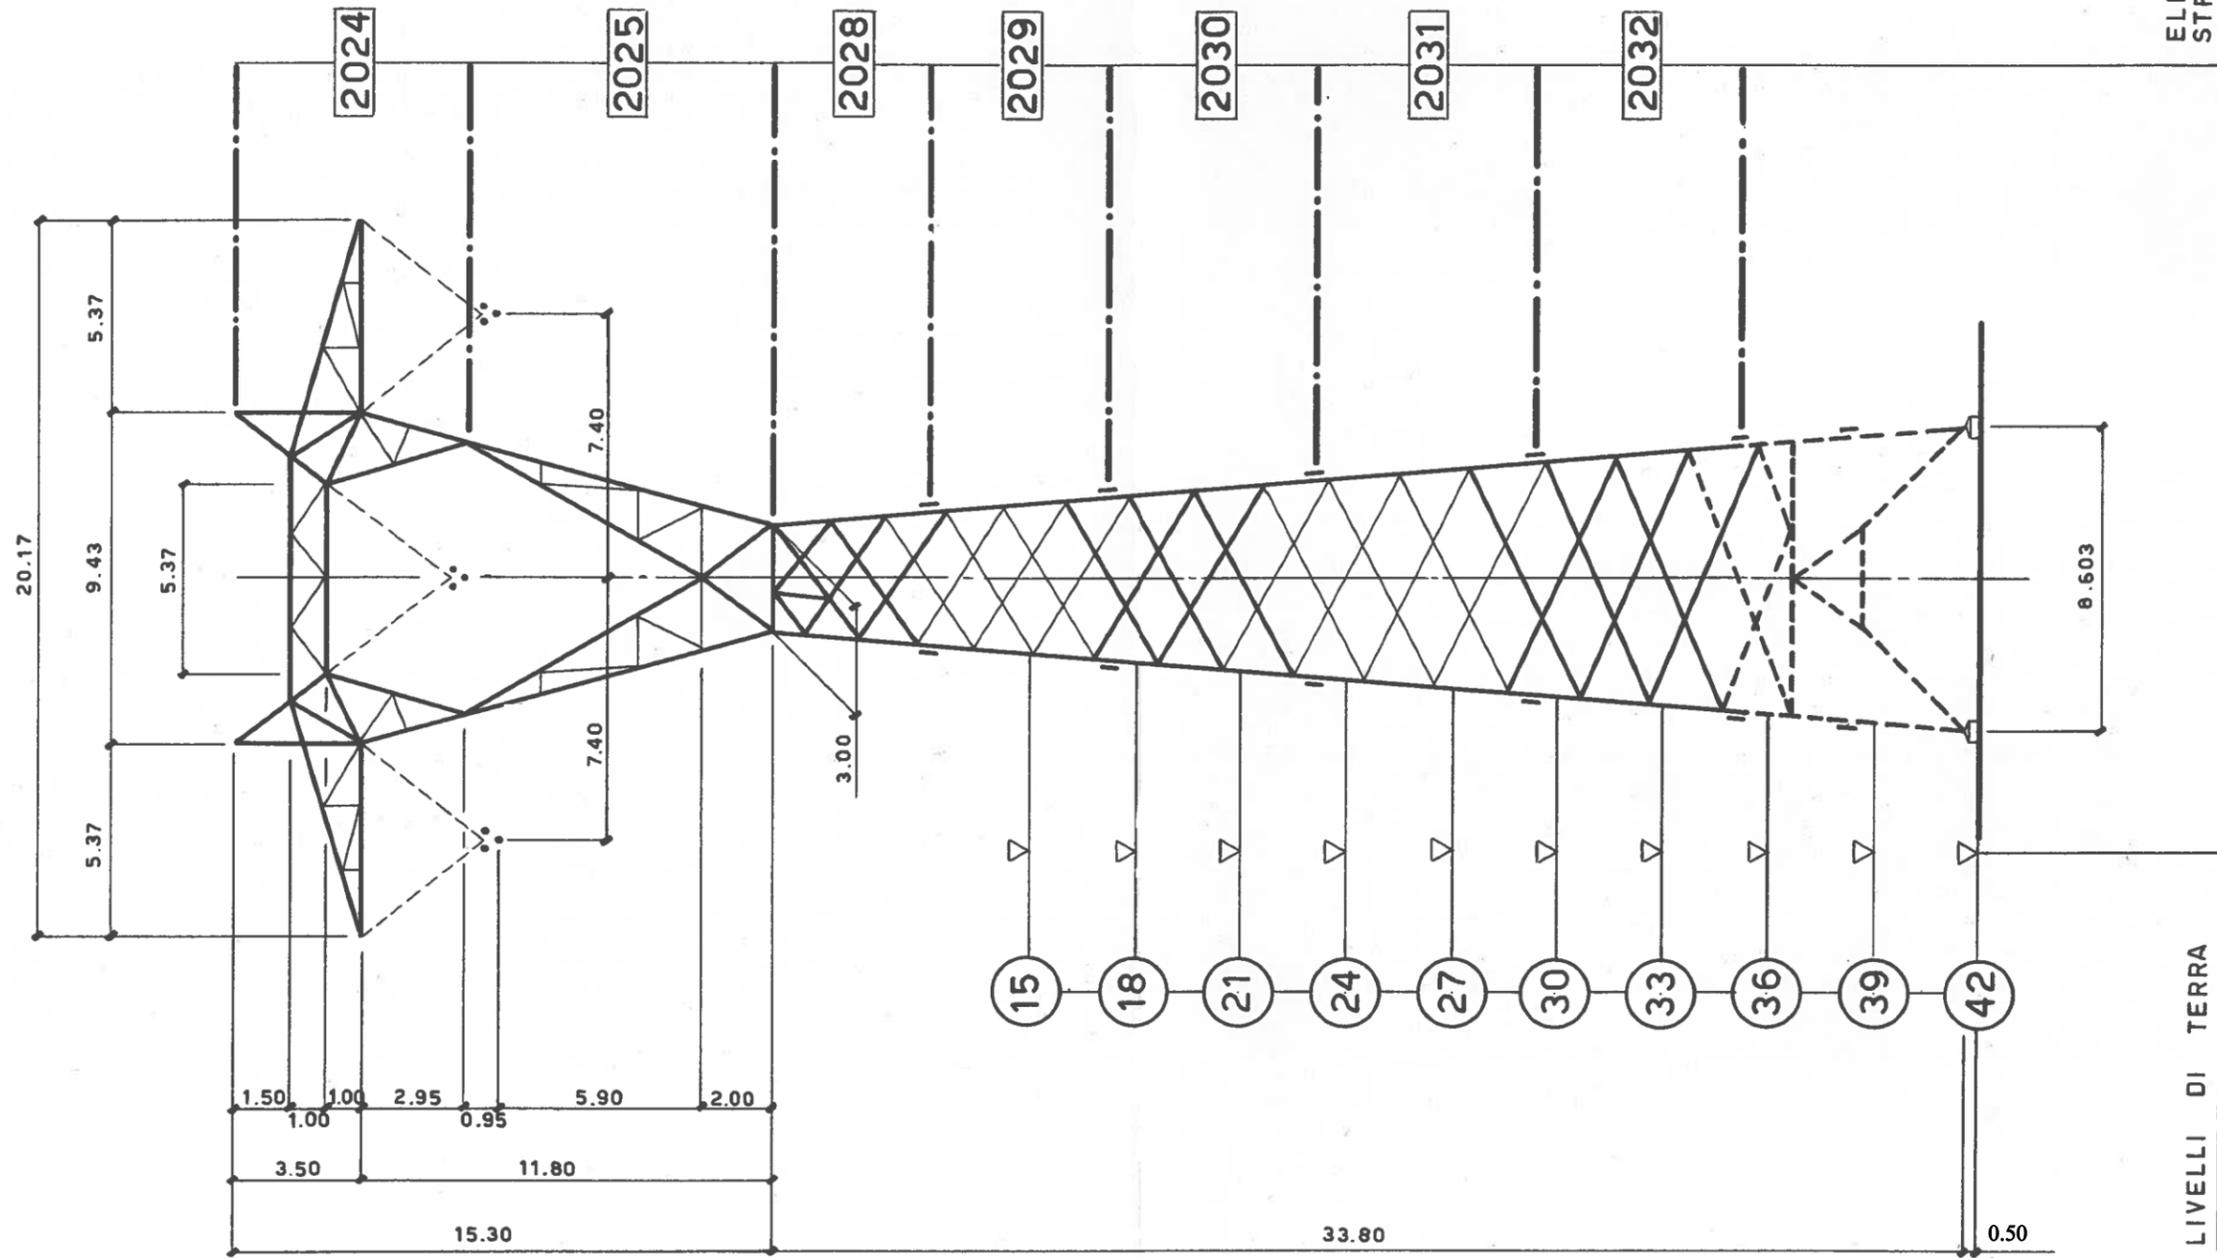

ELEMENTI
STRUTTURALI

LIVELLI DI TERRA

VISTA TRASVERSALE - SOSTEGNI CON TESTA A TRIANGOLO

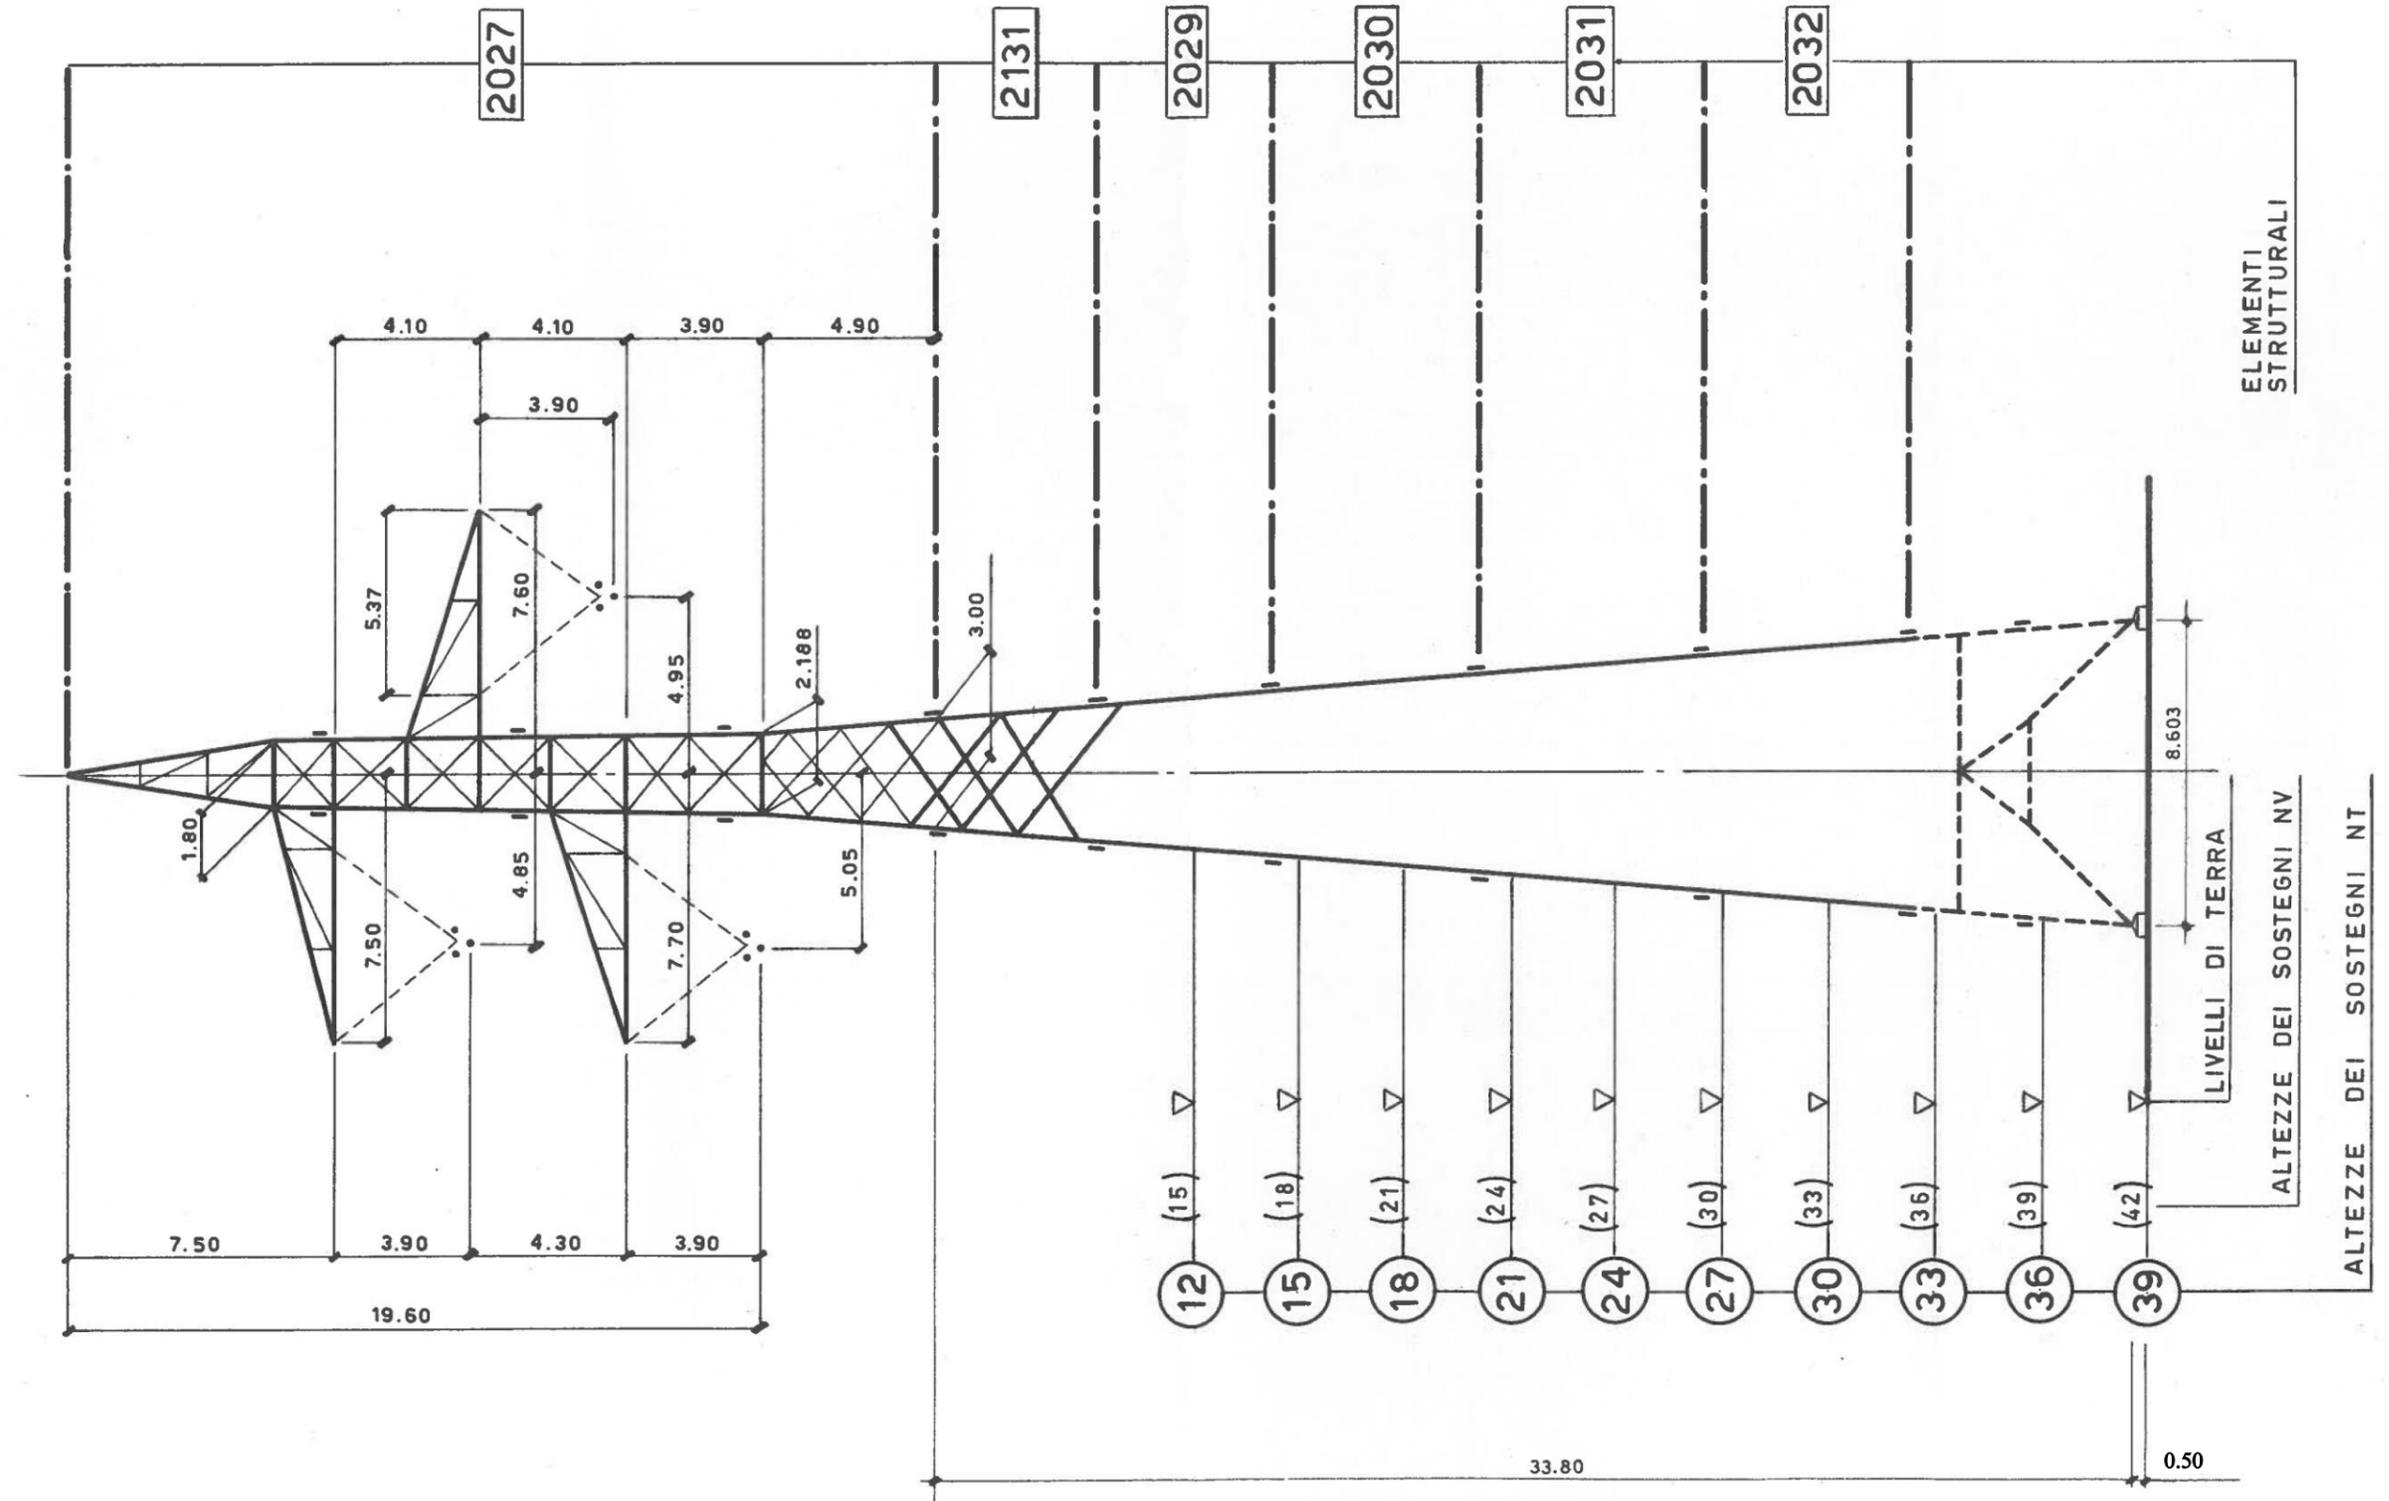

BASI

