

**ELEMENTI STRUTTURALI COMPONENTI I SOSTEGNI**

SOSTEGNI (*)		Mensola	Parte comune	TRONCHI						Base	Piedi (n.4 pezzi)
TIPO	RIF.			I	II	III	IV	V	VI		
ELEMENTI STRUTTURALI N.											
VV 15	1066/1	2094	2096	-	-	-	-	-	-	2101	2111
VV 18	1066/2	2094	2096	-	-	-	-	-	-	2102	2111
VV 21	1066/3	2094	2096	-	-	-	-	-	-	2103	2111
VV 24	1066/4	2094	2096	2097	-	-	-	-	-	2104	2111
VV 27	1066/5	2094	2096	2097	-	-	-	-	-	2105	2112
VV 30	1066/6	2094	2096	2097	2098	-	-	-	-	2106	2112
VV 33	1066/7	2094	2096	2097	2098	-	-	-	-	2107	2112
VV 36	1066/8	2094	2096	2097	2098	2099	-	-	-	2108	2112
VV 39	1066/9	2094	2096	2097	2098	2099	-	-	-	2109	2112
VV 42	1066/10	2094	2096	2097	2098	2099	2100	-	-	2110	2112
VV 45	1066/11	2094	2096	2097	2098	2099	2100	-	-	2136	2140
VV 48	1066/12	2094	2096	2097	2098	2099	2100	2134	-	2137	2140
VV 51	1066/13	2094	2096	2097	2098	2099	2100	2134	-	2138	2140
VV 54	1066/14	2094	2096	2097	2098	2099	2100	2134	2135	2139	2140

(\*) – Ogni sostegno viene indicato con TIPO (con le lettere corrispondenti al tipo di sostegno, seguite dall'altezza utile) e con RIF. (con riferimento al nome del documento, seguito da un progressivo, come da LIN\_00000000) che contraddistingue la sua composizione.

Fondazioni e monconi relativi ai vari sostegni sono riportati nei documenti 380STINFDN, 380STINFON, 380STINMNC.

**Storia delle revisioni**

Rev. 00	del 28/06/2012	Il documento, redatto in prima emissione, aggiorna e sostituisce il documento ENEL LS1066 ed. 6 del Gennaio 1994
---------	----------------	--

**ISC – Uso INTERNO**

Elaborato	Verificato	Approvato
ITI s.r.l.	P. Berardi SRI-SVT-LAE	A. Posati SRI-SVT-LAE

Questo documento contiene informazioni di proprietà di Terna Rete Italia Gruppo Terna S.p.A. e deve essere utilizzato esclusivamente dal destinatario in relazione alle finalità per le quali è stato ricevuto. E' vietata qualsiasi forma di riproduzione o di divulgazione senza l'esplicito consenso di Terna Rete Italia Gruppo Terna S.p.A.

**ELEMENTI STRUTTURALI COMPONENTI I SOSTEGNI**

SOSTEGNI (*)		Mensola	Parte comune	TRONCHI						Base	Piedi (n.4 pezzi)
TIPO	RIF.			I	II	III	IV	V	VI		
ELEMENTI STRUTTURALI N.											
VL 15	1066/21	2095	2096	-	-	-	-	-	-	2101	2111
VL 18	1066/22	2095	2096	-	-	-	-	-	-	2102	2111
VL 21	1066/23	2095	2096	-	-	-	-	-	-	2103	2111
VL 24	1066/24	2095	2096	2097	-	-	-	-	-	2104	2111
VL 27	1066/25	2095	2096	2097	-	-	-	-	-	2105	2112
VL 30	1066/26	2095	2096	2097	2098	-	-	-	-	2106	2112
VL 33	1066/27	2095	2096	2097	2098	-	-	-	-	2107	2112
VL 36	1066/28	2095	2096	2097	2098	2099	-	-	-	2108	2112
VL 39	1066/29	2095	2096	2097	2098	2099	-	-	-	2109	2112
VL 42	1066/30	2095	2096	2097	2098	2099	2100	-	-	2110	2112
VL 45	1066/31	2095	2096	2097	2098	2099	2100	-	-	2136	2140
VL 48	1066/32	2095	2096	2097	2098	2099	2100	2134	-	2137	2140
VL 51	1066/33	2095	2096	2097	2098	2099	2100	2134	-	2138	2140
VL 54	1066/34	2095	2096	2097	2098	2099	2100	2134	2135	2139	2140

(\*) – Ogni sostegno viene indicato con TIPO (con le lettere corrispondenti al tipo di sostegno, seguite dall'altezza utile) e con RIF. (con riferimento al nome del documento, seguito da un progressivo, come da LIN\_00000000) che contraddistingue la sua composizione.

Fondazioni e monconi relativi ai vari sostegni sono riportati nei documenti 380STINFDN, 380STINFON, 380STINMNC.


**ELEMENTI STRUTTURALI COMPONENTI I SOSTEGNI**

SOSTEGNI (*)		Mensola	Parte comune	TRONCHI						Base	Piedi (n.4 pezzi)
TIPO	RIF.			I	II	III	IV	V	VI		
ELEMENTI STRUTTURALI N.											
VA 18	1066/41	2091	2096	-	-	-	-	-	-	2101	2111
VA 21	1066/42	2091	2096	-	-	-	-	-	-	2102	2111
VA 24	1066/43	2091	2096	-	-	-	-	-	-	2103	2111
VA 27	1066/44	2091	2096	2097	-	-	-	-	-	2104	2111
VA 30	1066/45	2091	2096	2097	-	-	-	-	-	2105	2112
VA 33	1066/46	2091	2096	2097	2098	-	-	-	-	2106	2112
VA 36	1066/47	2091	2096	2097	2098	-	-	-	-	2107	2112
VA 39	1066/48	2091	2096	2097	2098	2099	-	-	-	2108	2112
VA 42	1066/49	2091	2096	2097	2098	2099	-	-	-	2109	2112
VA 45	1066/50	2091	2096	2097	2098	2099	2100	-	-	2110	2112
VA 48	1066/51	2091	2096	2097	2098	2099	2100	-	-	2136	2140
VA 51	1066/52	2091	2096	2097	2098	2099	2100	2134	-	2137	2140
VA 54	1066/53	2091	2096	2097	2098	2099	2100	2134	-	2138	2140
VA 57	1066/54	2091	2096	2097	2098	2099	2100	2134	2135	2139	2140

(\*) – Ogni sostegno viene indicato con TIPO (con le lettere corrispondenti al tipo di sostegno, seguite dall'altezza utile) e con RIF. (con riferimento al nome del documento, seguito da un progressivo, come da LIN\_00000000) che contraddistingue la sua composizione.

Fondazioni e monconi relativi ai vari sostegni sono riportati nei documenti 380STINFDN, 380STINFON, 380STINMNC.

VISTA TRASVERSALE

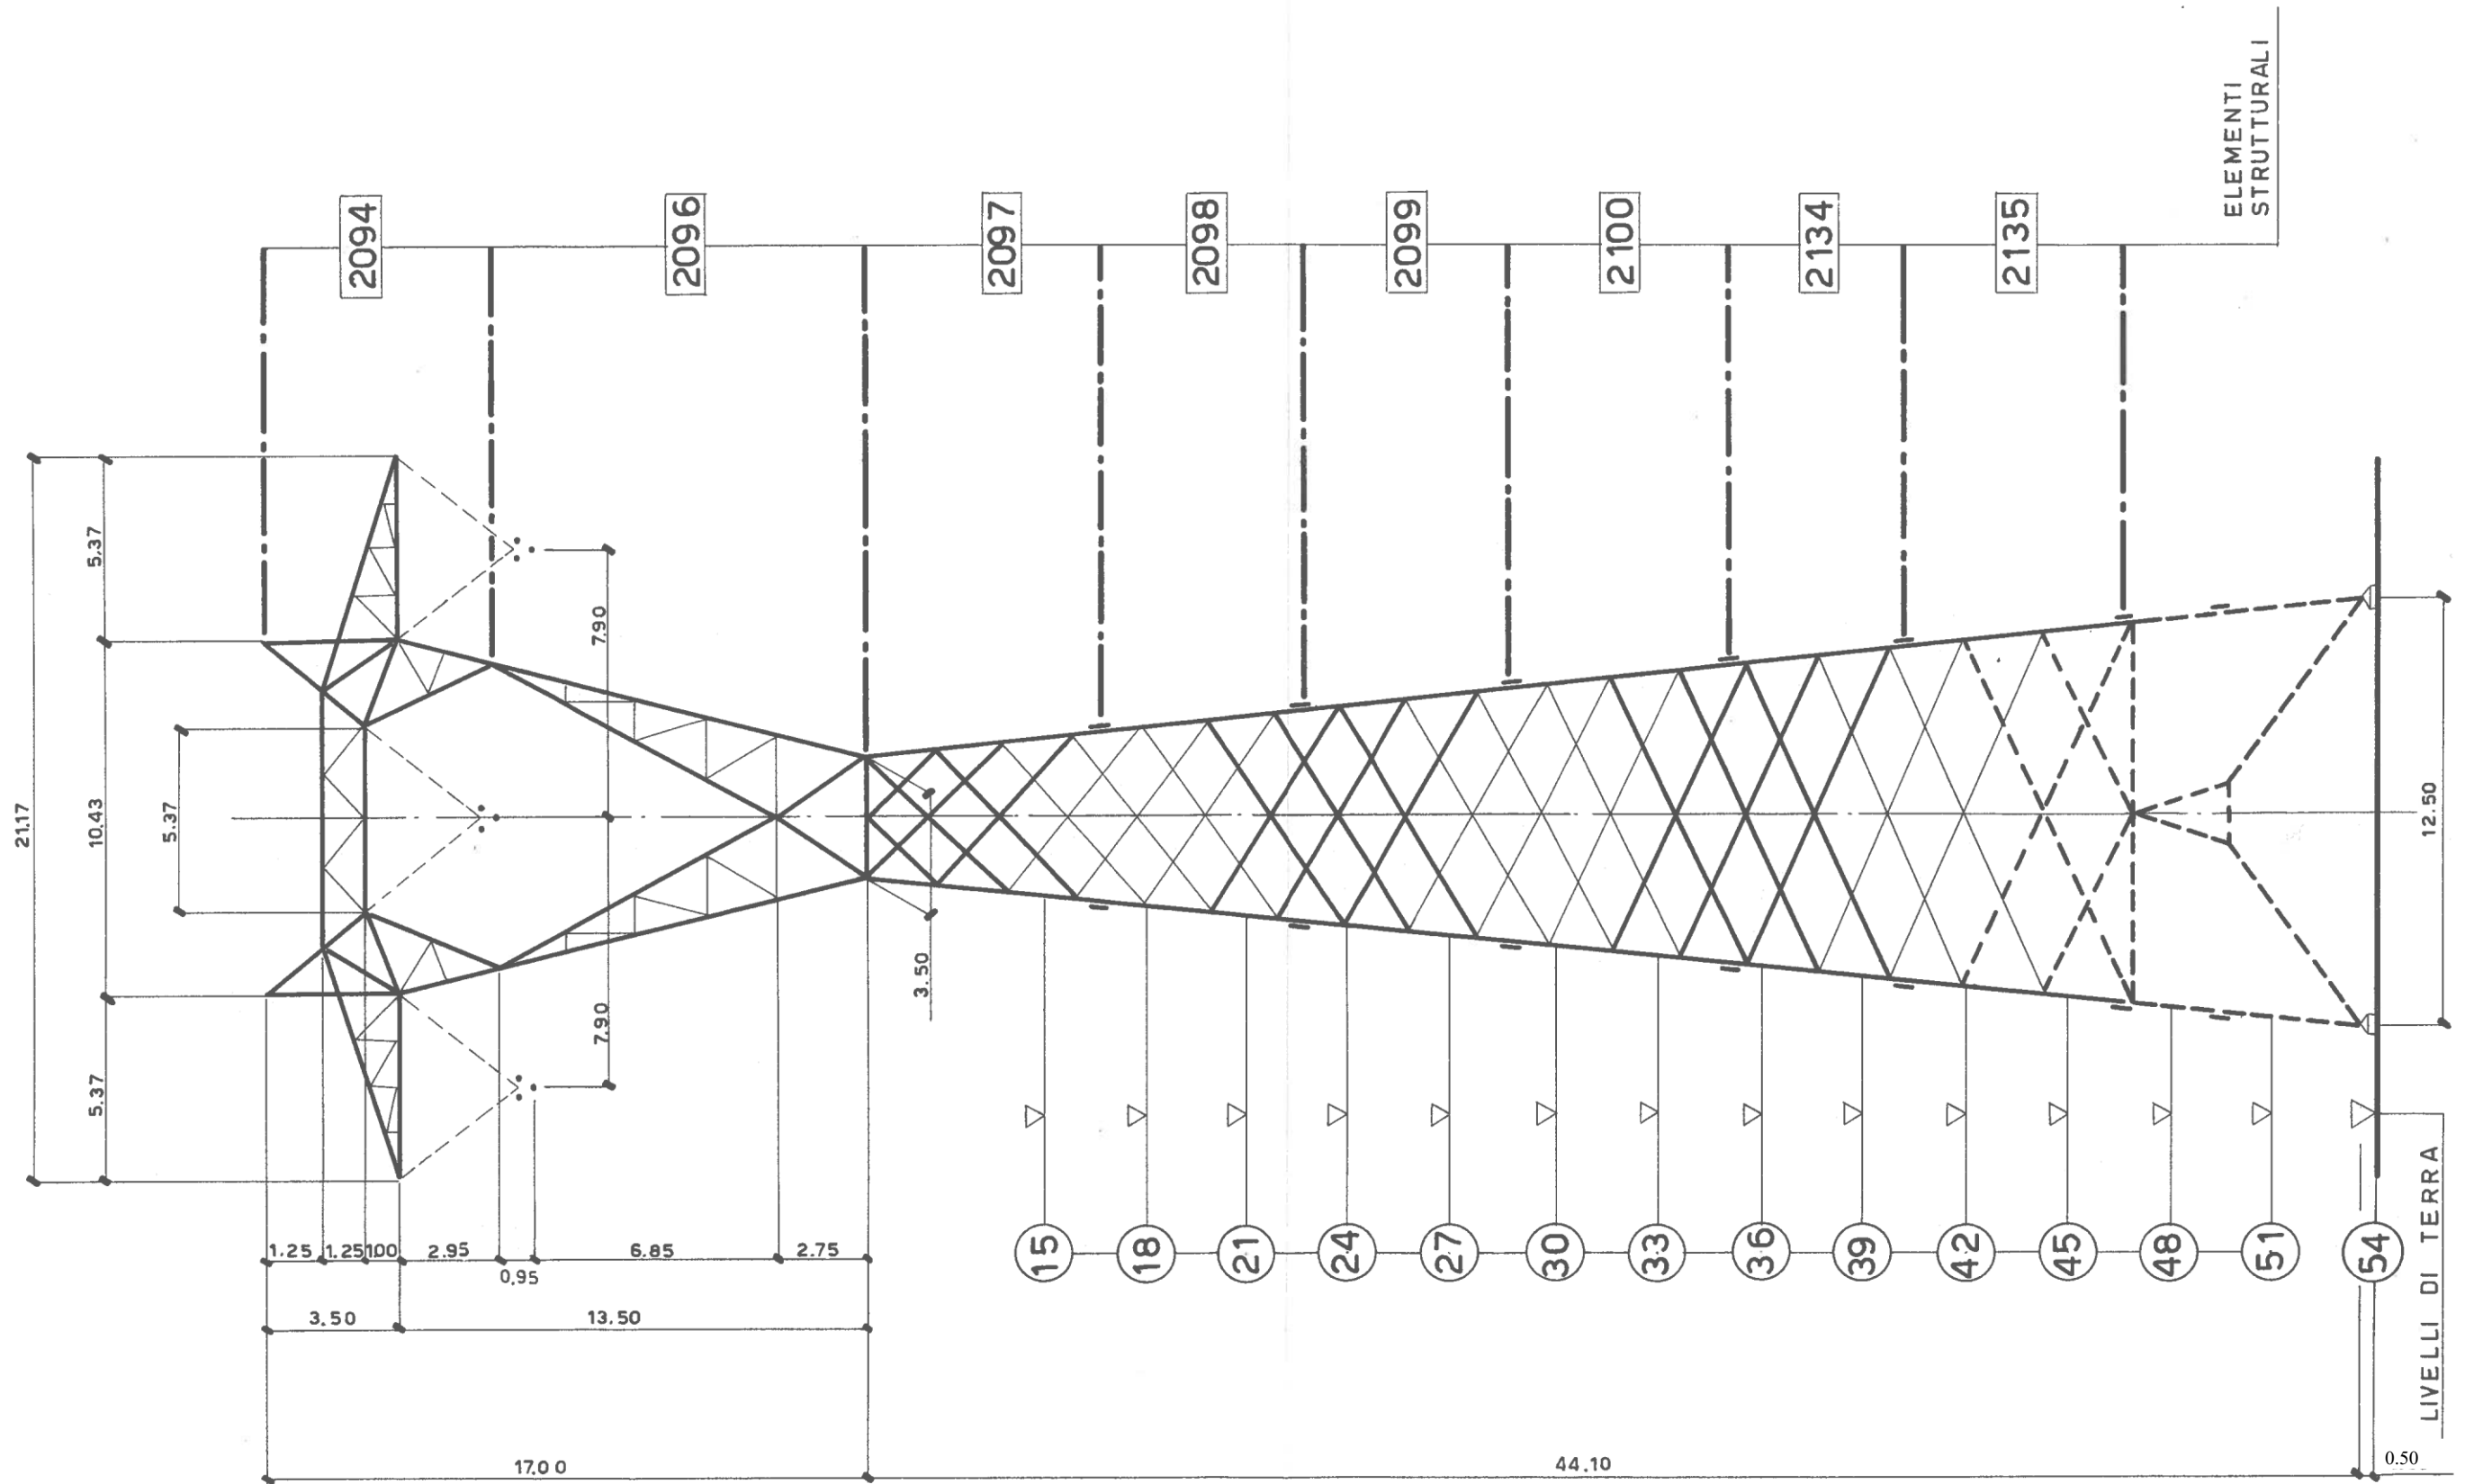

VISTA LONGITUDINALE

