

**ELEMENTI STRUTTURALI COMPONENTI I SOSTEGNI**

SOSTEGNI (*)		Mensola	Parte comune	TRONCHI			Base	Piedi (n.4 pezzi)
TIPO	RIF.			I	II	III		
ELEMENTI STRUTTURALI N.								
CA 18	1067/1	2115	2116	-	-	-	2120	2129
CA 21	1067/2	2115	2116	-	-	-	2121	2129
CA 24	1067/3	2115	2116	-	-	-	2122	2129
CA 27	1067/4	2115	2116	2117	-	-	2123	2130
CA 30	1067/5	2115	2116	2117	-	-	2124	2130
CA 33	1067/6	2115	2116	2117	2118	-	2125	2130
CA 36	1067/7	2115	2116	2117	2118	-	2126	2130
CA 39	1067/8	2115	2116	2117	2118	2119	2127	2130
CA 42	1067/9	2115	2116	2117	2118	2119	2128	2130

(\*) – Ogni sostegno viene indicato con TIPO (con le lettere corrispondenti al tipo di sostegno, seguite dall'altezza utile) e con RIF. (con riferimento al nome del documento, seguito da un progressivo, come da LIN\_00000000) che contraddistingue la sua composizione.

Fondazioni e monconi relativi ai vari sostegni sono riportati nei documenti 380STINF DN, 380STINF ON, 380STINMNC.


**Storia delle revisioni**

Rev. 00	del 28/06/2012	Il documento, redatto in prima emissione, aggiorna e sostituisce il documento ENEL LS1067 ed. 6 del Gennaio 1994
---------	----------------	--

**ISC – Uso INTERNO**

Elaborato	Verificato	Approvato
ITI s.r.l.	P. Berardi SRI-SVT-LAE	A. Posati SRI-SVT-LAE

VISTA TRASVERSALE

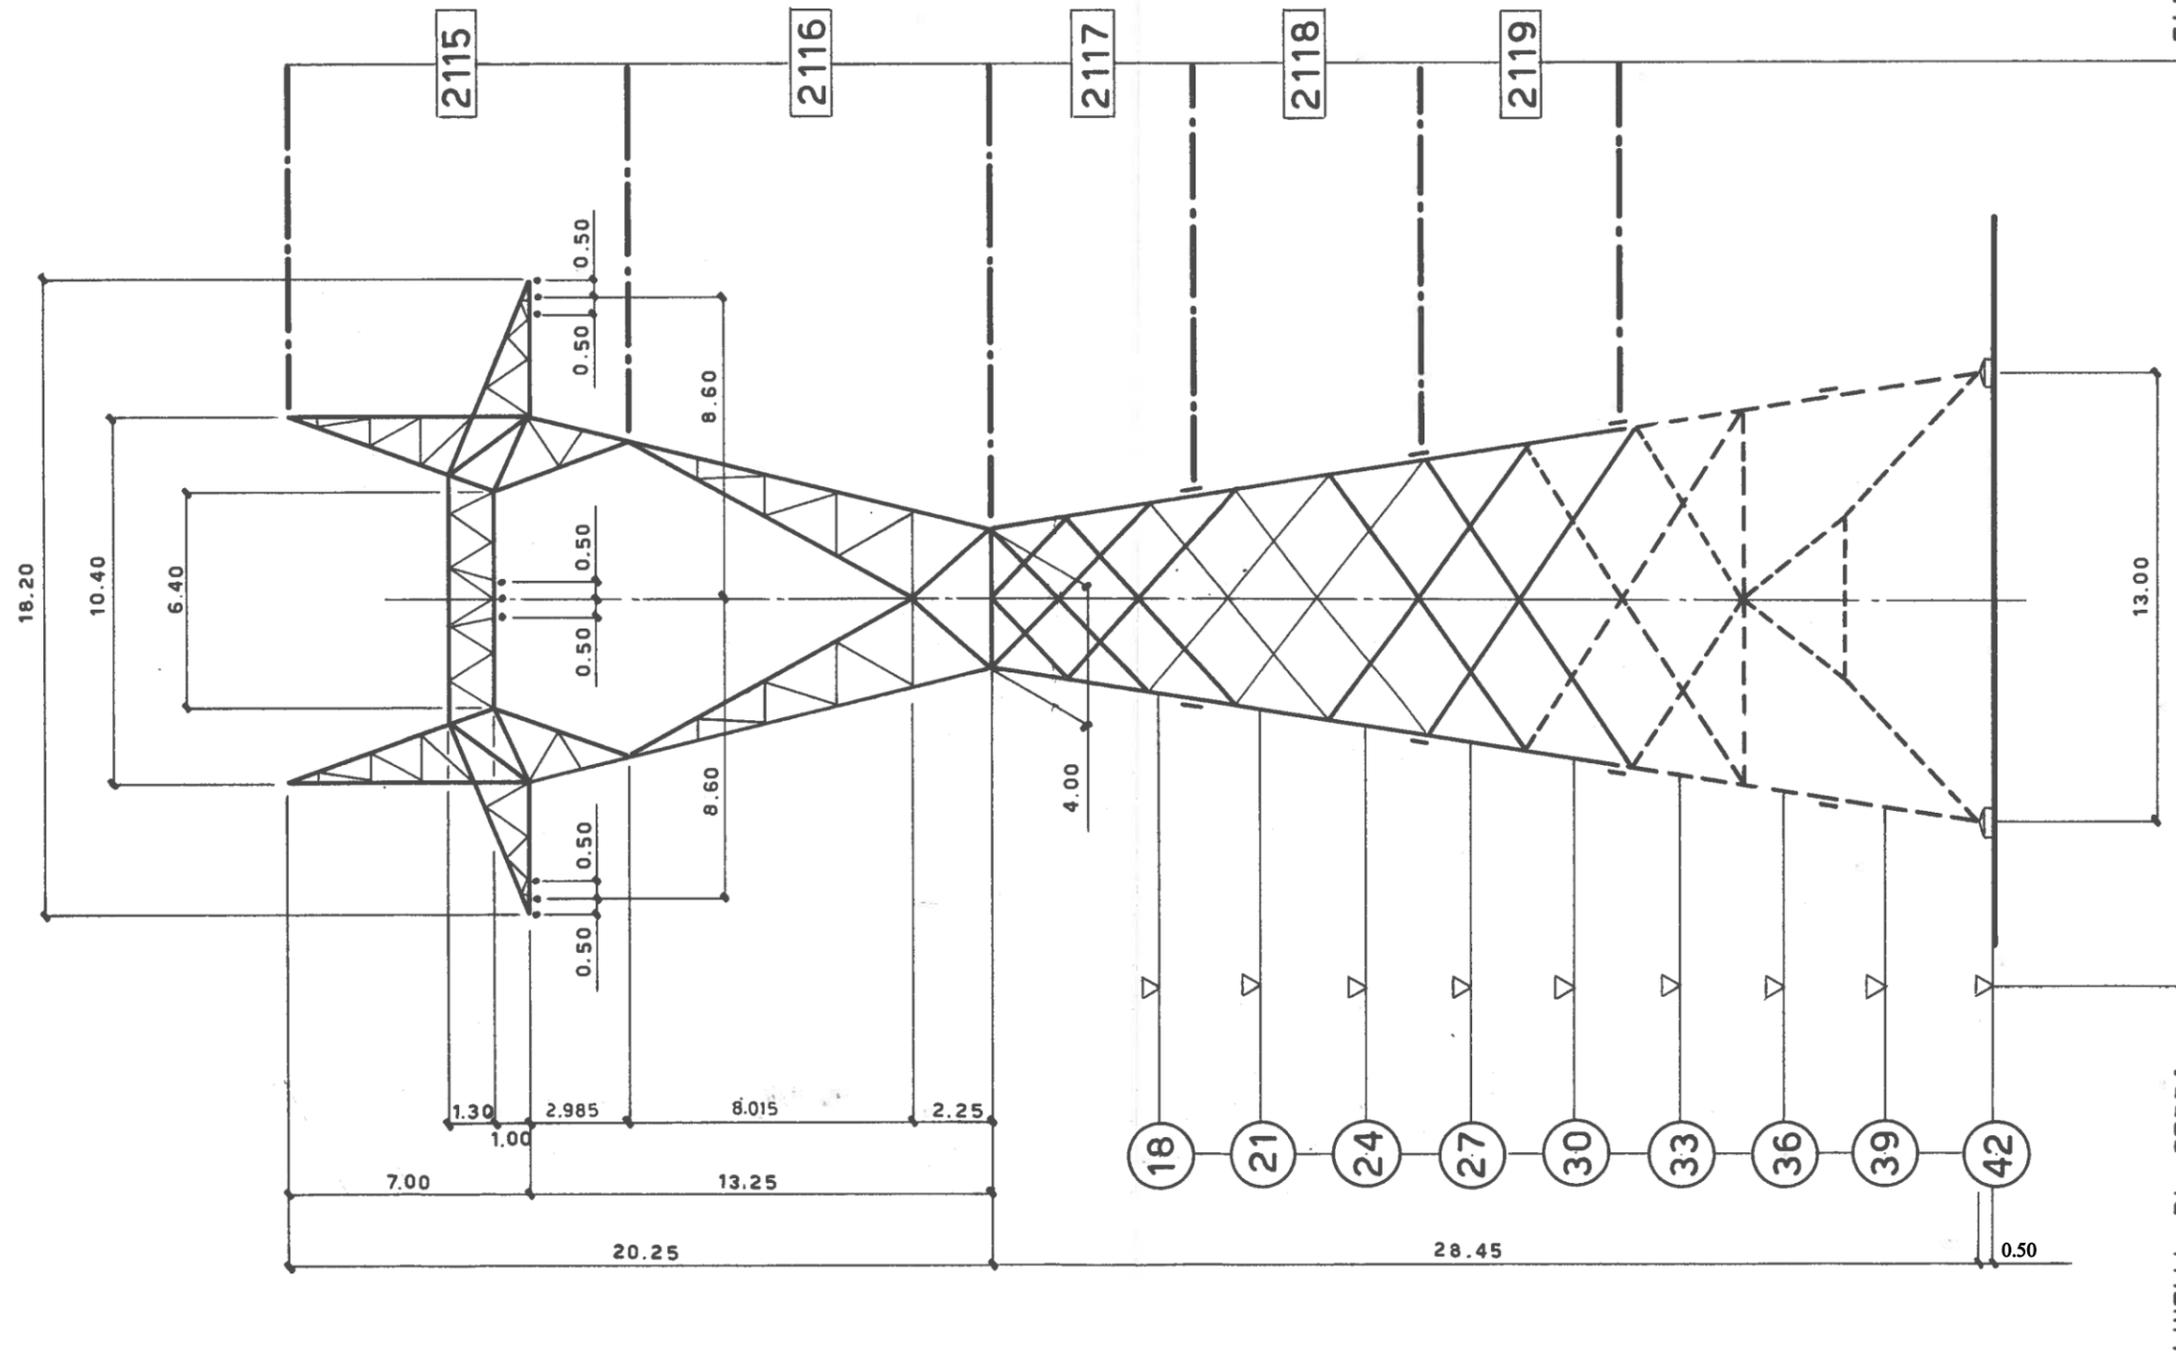

LIVELLI DI TERRA

ELEMENTI STRUTTURALI

VISTA LONGITUDINALE

