



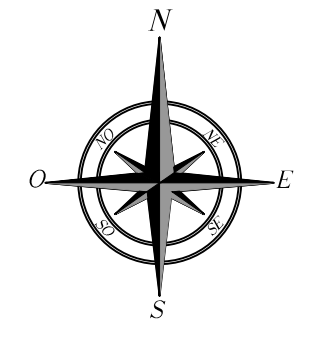

- Legenda**
- Nuove linee aeree 132 kV
 - Linee aeree da demolire
 - Linee aeree 132 kV esistente
 - Area nuova stazione elettrica 132 kV di Gardona

Terna Rete Italia S.p.A.
Direzione Ingegneria e Asset Management - Realizzazione
Area Progettazione e Realizzazione Impianti - Terna Est
Via San Orsilio, 22 - 35129 PADOVA
IL RESPONSABILE
Ing. Gaetano Pazienza

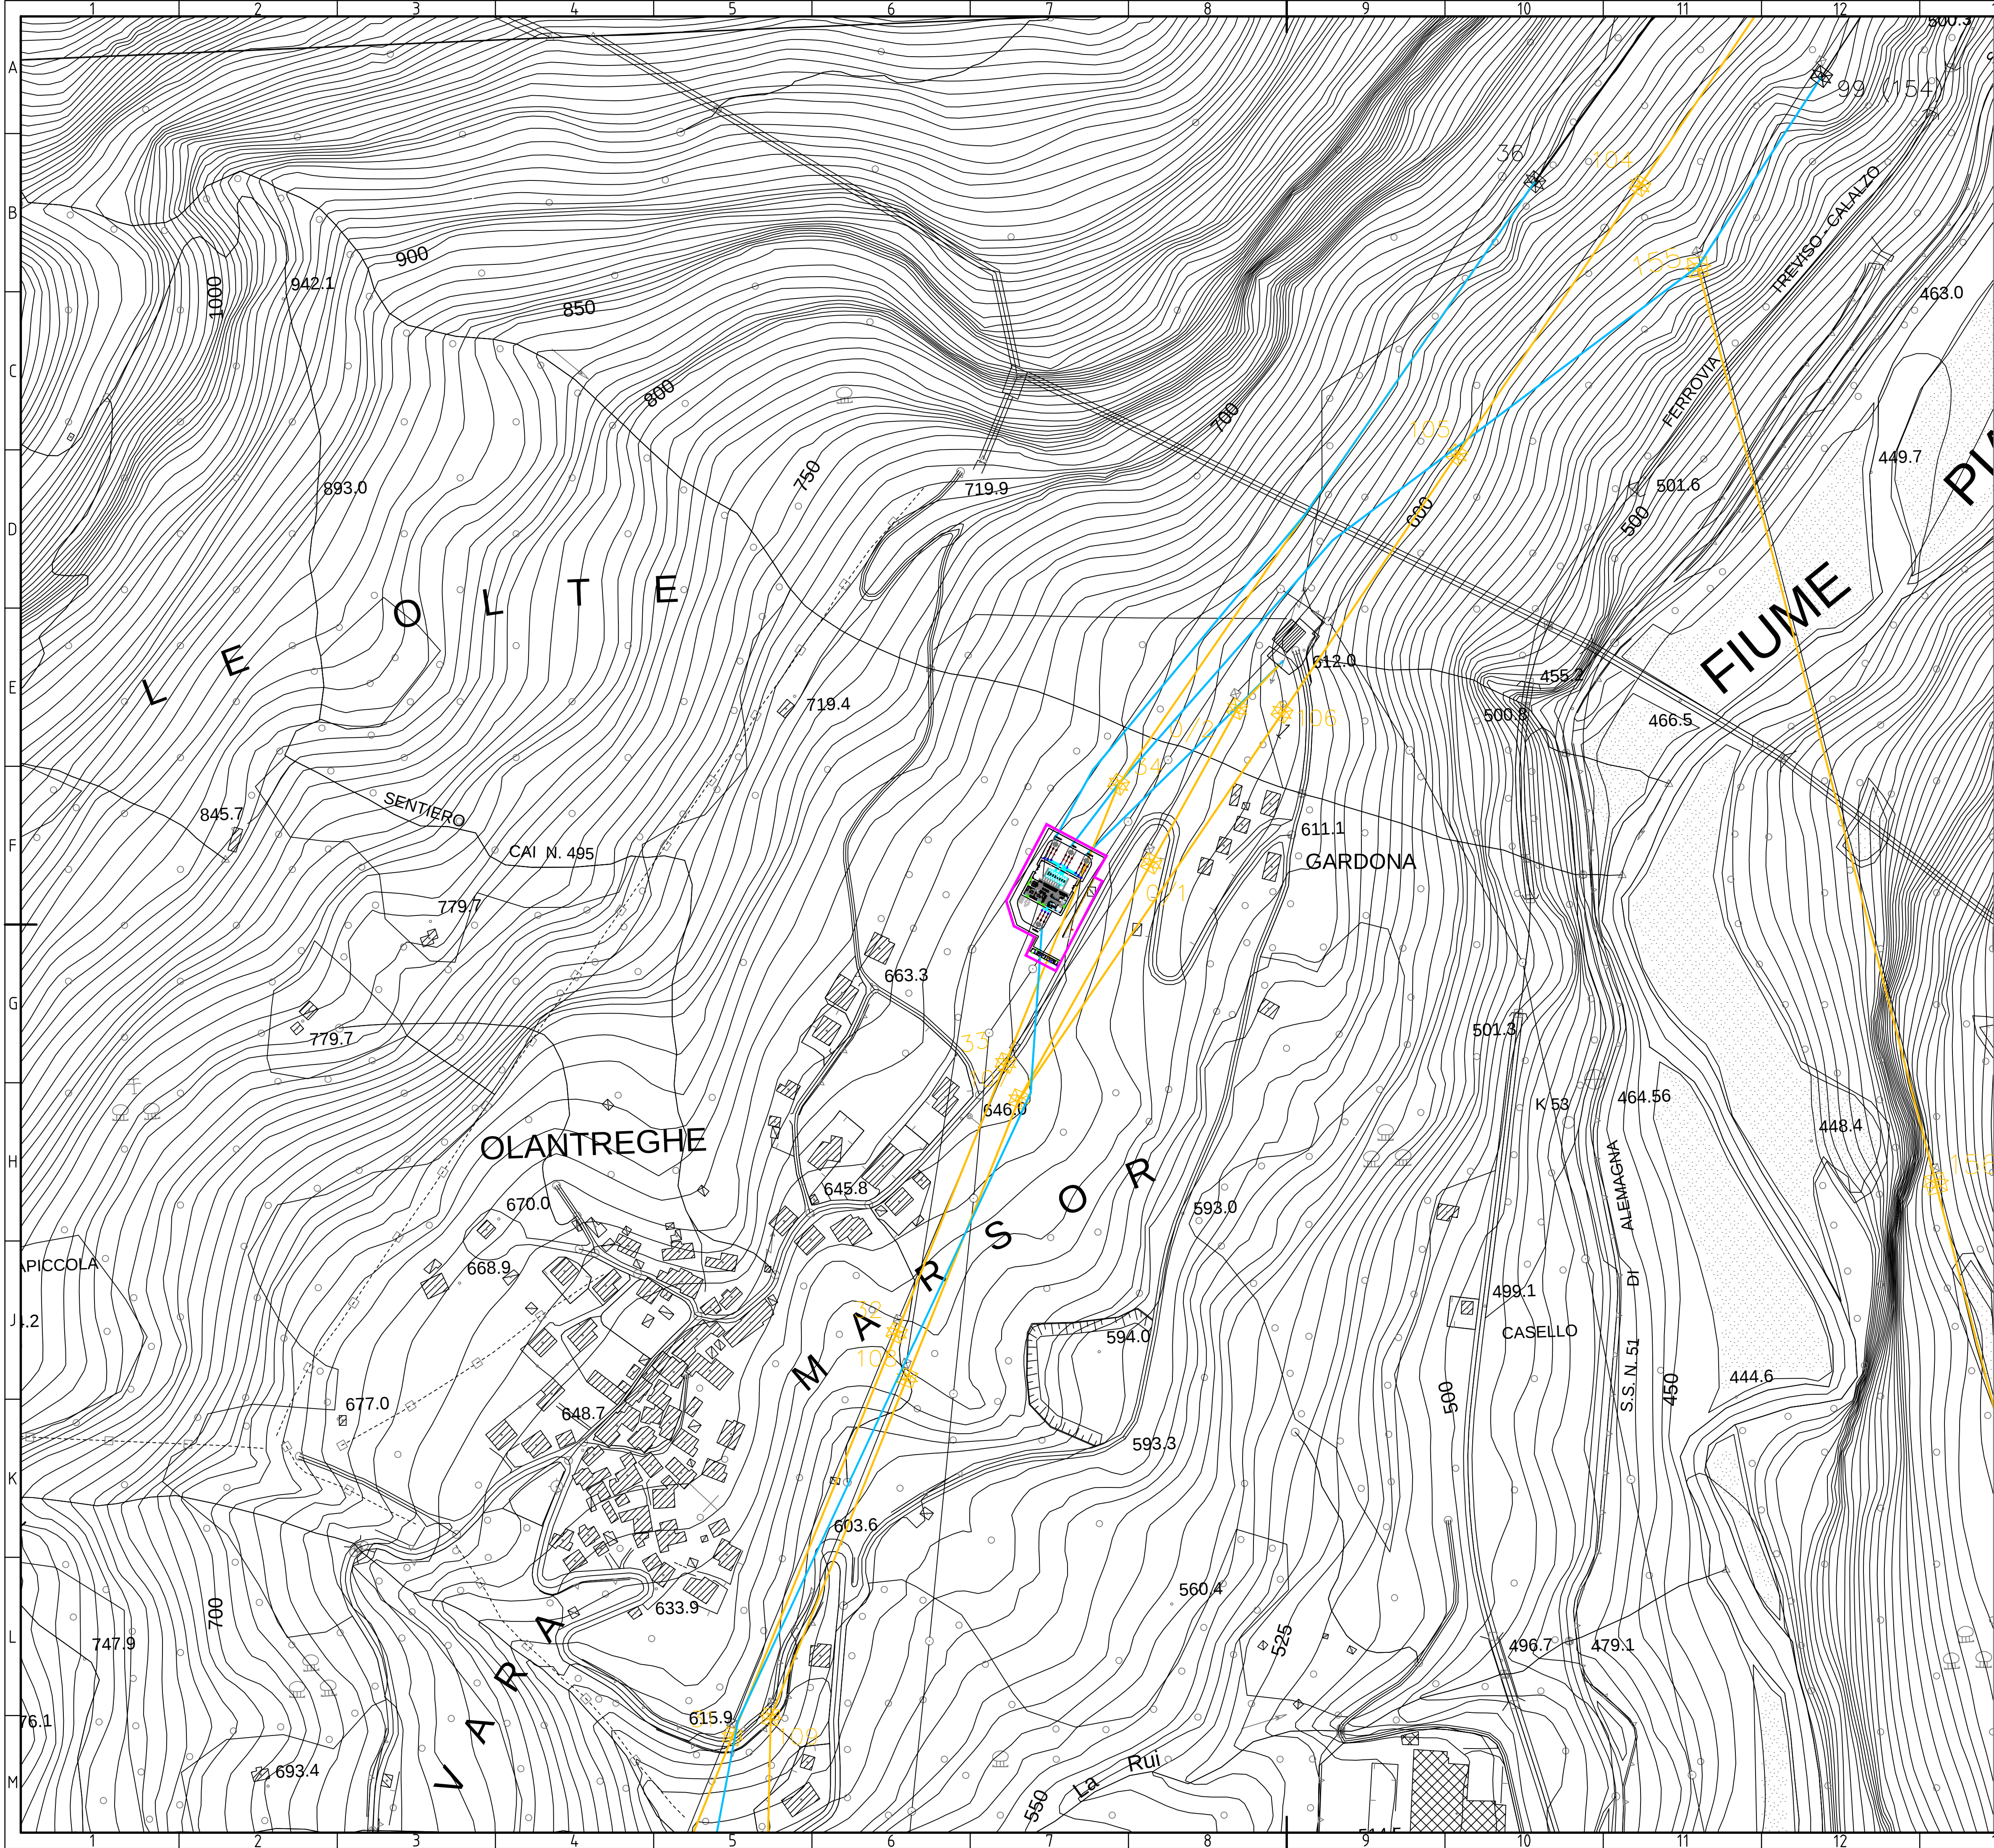

REVISIONI						
00	31/05/2015	Emissione per integrazione volontaria a seguito sopralluogo istruttorio		F. Indali REA APRI NE		G. Pazienza REA APRI NE
N.	DATA	DESCRIZIONE		ELABORATO	VERIFICATO	APPROVATO

TIPOLOGIA DELL'ELABORATO		CODIFICA DELL'ELABORATO		
Planimetria		DU35527ABCR10502		
PROGETTO		TITOLO		
TE-CX-09-027		Stazione Elettrica 132 kV di Gardona Piano Tecnico delle Opere		
RICAVATO DAL DOC. TERNA				
-				
CLASSIFICAZIONE DI SICUREZZA		Inquadramento su CTR		

NOME DEL FILE	SCALA CAD	FORMATO	SCALA	FOGLIO
DU35527ABCR10502_00	1 unità = 1 mm	A1	1: 2.000	1 / 1

Questo documento contiene informazioni di proprietà Terna S.p.A. e deve essere utilizzato esclusivamente dal destinatario in relazione alle finalità per le quali è stato ricevuto. E' vietata qualsiasi forma di riproduzione o di divulgazione senza l'esplicito consenso di Terna S.p.A.
This document contains information proprietary to Terna S.p.A. and it will have to be used exclusively for the purposes for which it has been furnished. Whichever shape of spreading or reproduction without the written permission of Terna S.p.A. is prohibi.