

LEGENDA	
	PIEZOMETRO DI MONITORAGGIO
	POZZO DI STABILIMENTO
	TRACCIA DELLE SEZIONI



SCALA GRAFICA

REV.	DESCRIZIONE	DATA	DISE.	CONTR.	APP.
-	-	-	-	-	-
-	-	-	-	-	-
-	-	-	-	-	-

URS
Italia

Via Belfiori, 4
I-20146 Milano
Tel. +39 02 422558.1
Fax. +39 02 422555.21

TAMOIL RAFFINAZIONE S.p.A.
Raffineria di Cremona

FIGURA 01: UBICAZIONE DEI CAMPI PROVA E TRACCIA DELLE SEZIONI LITOSTRATIGRAFICHE

DISE.	CONTR.	APP.	DATA	PLOT	SCALA	N° COMMESSA	N° DISEGNO
G.F.	P.A.	G.C.	08.05.06	1:5	1:5.000	43985776	FIGURA 01

E' VIETATA LA RIPRODUZIONE DI QUESTO DOCUMENTO SENZA PREVENTIVA AUTORIZZAZIONE SCRITTA URS ITALIA.

REV	DESCRIZIONE	DATA	DIS.	CONTR.	APP.
-	-	-	-	-	-

D.N.	G.C.	APP.	P.A.	DATA	PR.OT.	SCALA	N° COMM.ESCA	FIGURA 2A
				08.05.08	1:0:1		43985776	FIGURA 2A

120146 Milano
 Tel. +39 02 422061
 Fax. +39 02 42206171
 URS
 Italia

TAMOIIL RAFFINAZIONE S.P.A.
 Raffineria di Cremona

FIGURA 2a: SEZIONE LITOSTRATIGRAFICA A-A'


È VIETATA LA RIPRODUZIONE DI QUESTO DOCUMENTO SENZA PERMESSA AUTORIZZAZIONE SCRITTA URS ITALIA

SUPERFICIE FREATICA

SCALA VERTICALE
 1:100
 SCALA ORIZZONTALE
 1:2.500

LEGENDA


	TERRENO DI RIPORTO
	LIMO SABBIOSO MARRONE
	LIMO ARGILLOSO
	SABBIA MEDIA GRIGIA
	LIMO SABBIOSO COMPATTO GRIGIO MARRONE CON INTERCAZIONE ARGILLOSO
	SABBIA MEDIA GRIGIA CON CHIAIA E CIOTOLI SUB ARROTONDATI
	TORBA
	ARGILLA LIMOSA

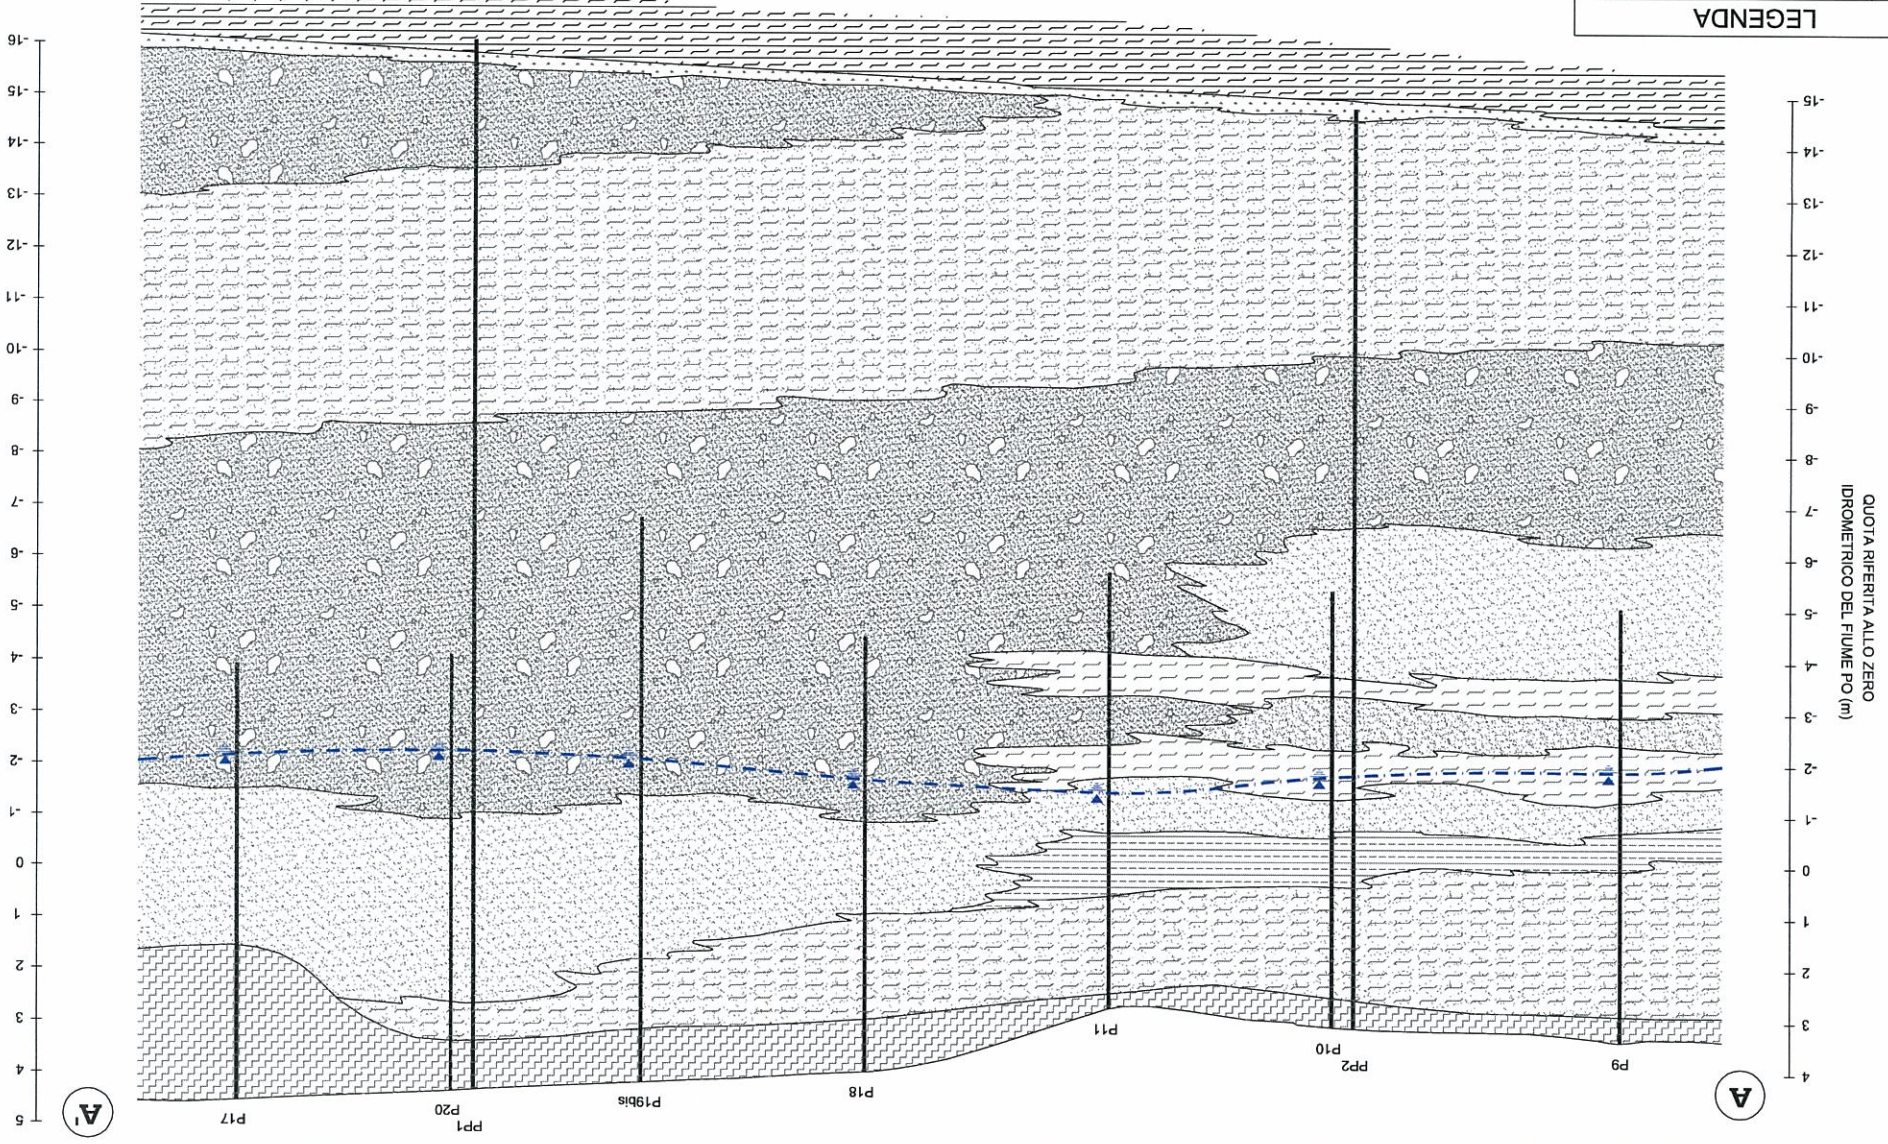

A

A

QUOTA RIFERITA ALLO ZERO IDROMETRICO DEL Fiume PO (m)

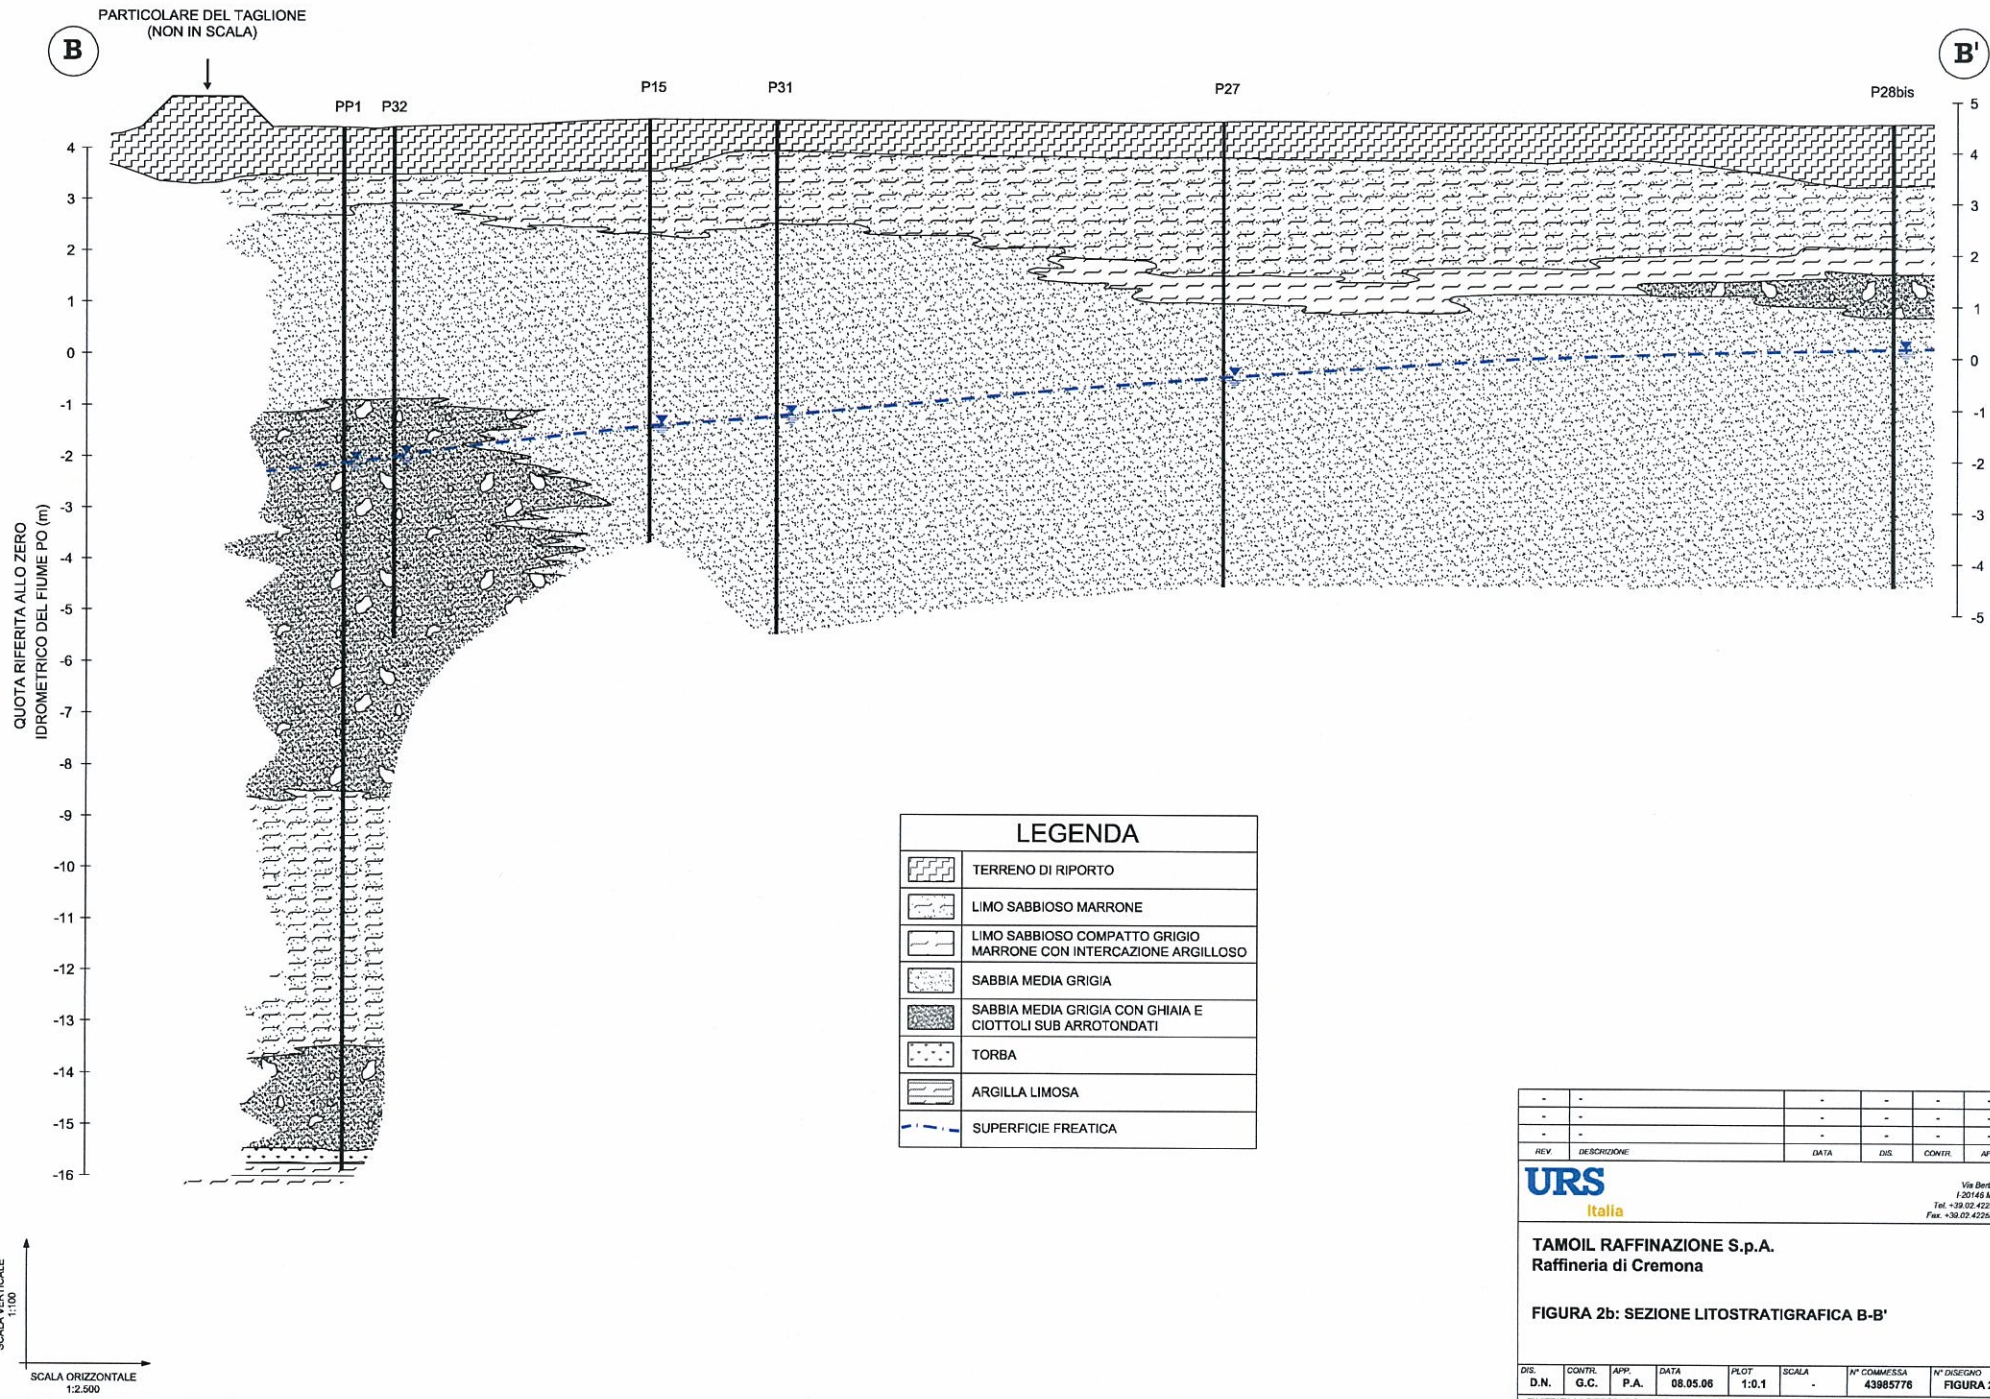

LEGENDA

	TERRENO DI RIPORTO
	LIMO SABBIOSO MARRONE
	LIMO SABBIOSO COMPATTO GRIGIO MARRONE CON INTERCAZIONE ARGILLOSO
	SABBIA MEDIA GRIGIA
	SABBIA MEDIA GRIGIA CON GHIAIA E CIOTTOLI SUB ARROTONDATI
	TORBA
	ARGILLA LIMOSA
	SUPERFICIE FREATICA

-	-	-	-	-	-
-	-	-	-	-	-
-	-	-	-	-	-
REV.	DESCRIZIONE	DATA	DIS.	CONTR.	APP.

URS
Italia

Via Bertoldi, 4
I-20145 Milano
Tel. +39.02.422066.1
Fax. +39.02.422066.211

TAMOIL RAFFINAZIONE S.p.A.
Raffineria di Cremona

FIGURA 2b: SEZIONE LITOSTRATIGRAFICA B-B'

DIS.	CONTR.	APP.	DATA	PILOT.	SCALA	N° COMMESSA	N° DISEGNO
D.N.	G.C.	P.A.	08.05.06	1:0.1	-	43985776	FIGURA 2b

E' VIETATA LA RIPRODUZIONE DI QUESTO DOCUMENTO SENZA PREVENTIVA AUTORIZZAZIONE SCRITTA URS ITALIA.

C

PARTICOLARE DEL TAGLIONE
(NON IN SCALA)

QUOTA RIFERITA ALLO ZERO
IDROMETRICO DEL FIUME PO (m)

4
3
2
1
0
-1
-2
-3
-4
-5
-6
-7
-8
-9
-10
-11
-12
-13
-14
-15
-16

P8

P4bis

P5

PP2 P33

C'

ALTITUDINE m s.l.m.

4
3
2
1
0
-1
-2
-3
-4
-5
-6
-7

LEGENDA

	TERRENO DI RIPORTO
	LIMO SABBIOSO GRIGIO CON INTERCALAZIONI LIMOSE
	LIMO ARGILLOSO
	SABBIA MEDIA GRIGIA
	SABBIA MEDIA GRIGIA CON GHIAIA E CIOTTOLI SUB ARROTONDATI
	TORBA
	ARGILLA LIMOSA
	ARGILLA
	SUPERFICIE FREATICA

SCALA VERTICALE
1:100
SCALA ORIZZONTALE
1:2.500

REV.	DESCRIZIONE	DATA	DIS.	CONTR.	APP.
-	-	-	-	-	-

URS
Italia

Via Bertini, 4
I-20146 Milano
Tel. +39.02.421556.1
Fax. +39.02.421556.21

TAMOIL RAFFINAZIONE S.p.A.
Raffineria di Cremona

FIGURA 2c: SEZIONE LITOSTRATIGRAFICA C-C'

DIS.	CONTR.	APP.	DATA	PILOT	SCALA	N° COMMESSA	N° DISSEGNO
D.N.	G.C.	P.A.	08.05.06	1:0.1	-	43985776	FIGURA 2C

E' VIETATA LA RIPRODUZIONE DI QUESTO DOCUMENTO SENZA PREVENTIVA AUTORIZZAZIONE SCRITTA URS ITALIA.

P:\PROGETTI\TAMOIL\080506\176_Cremona\080506\02_Figura_2c.dwg

