PROCEDIMENTO COORDINATO DI V.I.A. ex art.26 del D.Lgs 152/2006

Attività I.P.P.C. funzionalmente connessa

Ital Bi Oil S.r.l.

Sede amministrativa e operativa:
via Balone,200 - 70043 - Monopoli (BA)
Sede legale:
via Orti, 1/A - 37050 San Pietro di Morubio (VR)

Aumento capacità produttiva dell'esistente impianto di produzione di estere mitilico (Biodiesel) da oli vegetali, nuova sezione di sistillazione glicerina e nuova sezione di produzione oli tecnici esterificati

Documentazione tecnica

Consulenza tecnica

Ing. Antonello Lattarulo
Via Martin Luther King, 28
70017 Putignano (BA)
tel/fax: 080-4059219
e-mail: a.lattarulo@studiolattarulo.eu

ORDINE degli INGEGNERI ANTONELLO LATTARULO Sez. A 2610 PROVINCIA DI BARI

Amministratore Unico

Sig. Antonio Pecchia
Via Balone, 200
70043 Monopoli (BA)
tel: 080 9302011
fax: 080 6901766
e-mail: energia@gruppomarseglia.com

ITAL GREEN ENERGY S.r.l.
Reg. Imprese Na 246 /2
37050 San Pietro di Morubio (VR)
Sede Legale: Via Balone, 200
70043 MONOPOLI (BA)
Cod. Fisc. e P.IVA 03988510728

ELABORATO	DATA	SCALA	ALLEGATO
Planimetria generale dello stabilimento. Stato degli interventi	07/2015	1:600	T.1

AGGIORNAMENTO	DATA	DESCRIZIONE

Ai termini di legge, si riservano la proprietà di questo documento con divieto di riprodurlo o di renderlo comunque noto a terzi senza la nostra autorizzazione

LEGENDA

- Impianto da autorizzare
- Autorizzato in fase di realizzazione
- Opere di mitigazione

LEGENDA
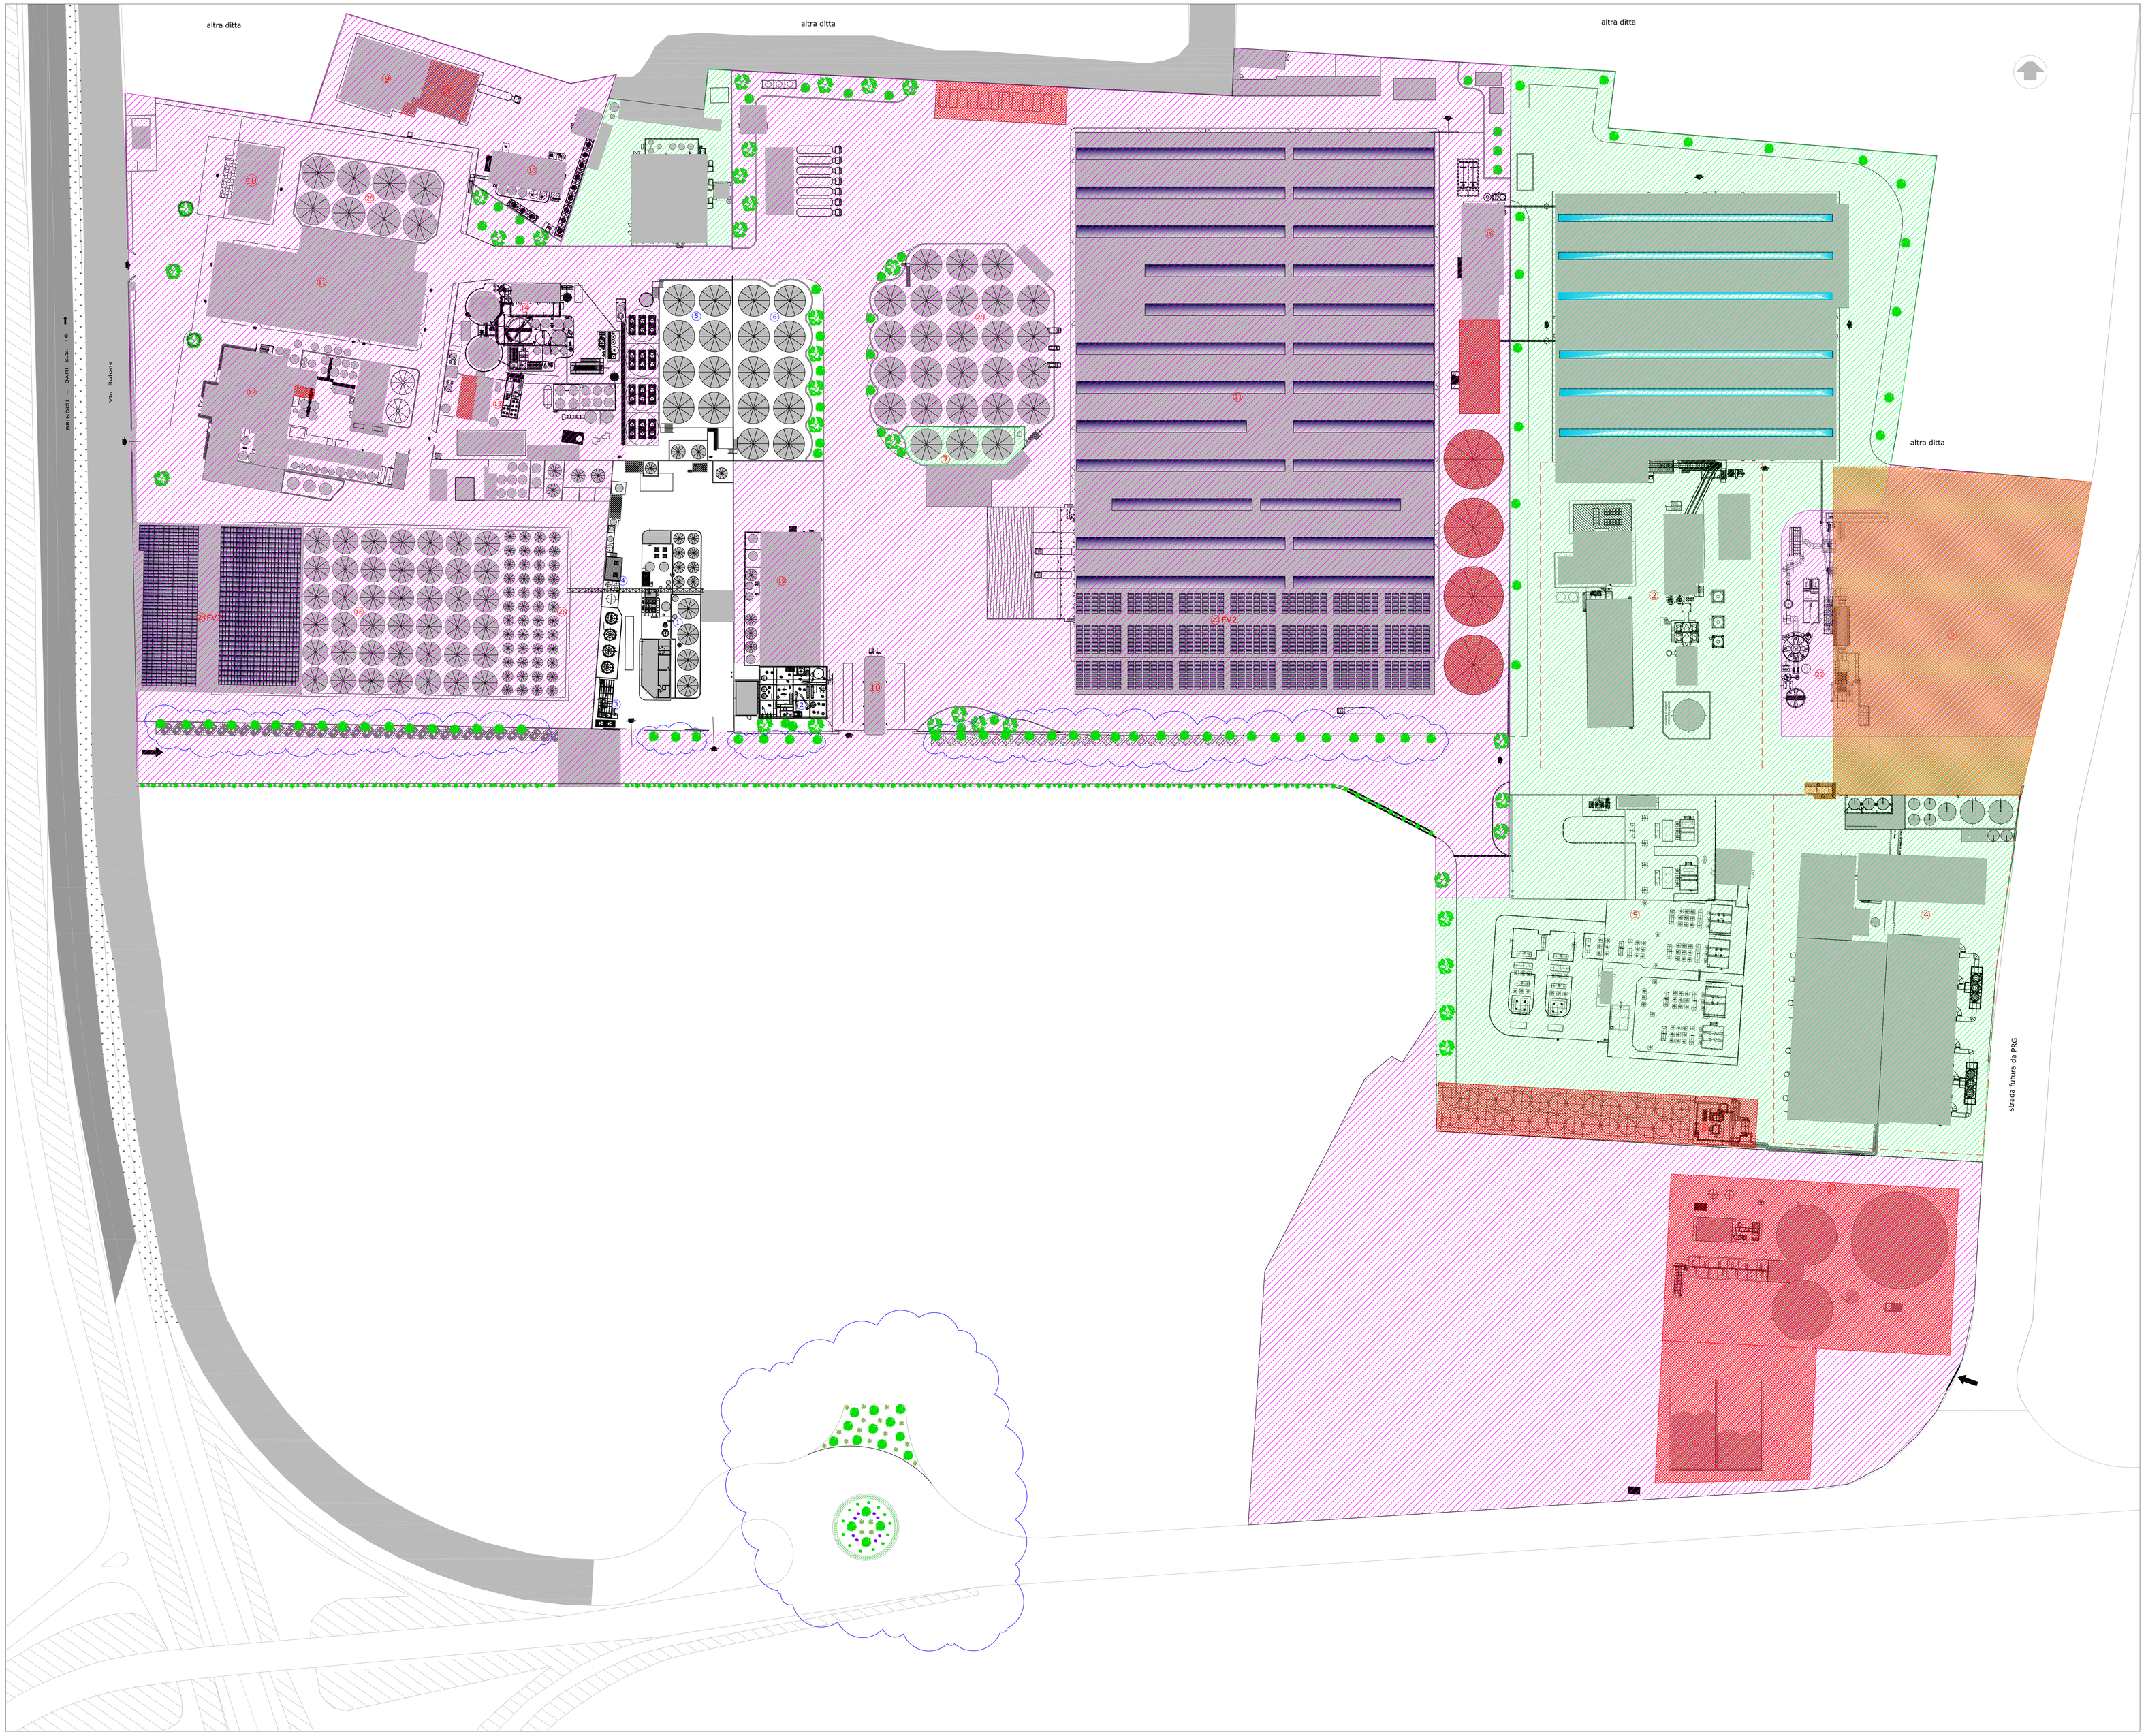
- Area occupata dalla "Ital Bi Oil S.r.l."
- (1) Impianto di produzione Biodiesel
- (2) Impianto di distillazione glicerina ed esterificazione
- (3) Struttura metallica Impianto Biodiesel
- (4) Piattaforma centrifughe
- (5) Stoccaggio in serbatoi - "Parco N."
- (6) Stoccaggio in serbatoi - "Parco N."
- Area occupata dalla "Ital Green Energy S.r.l."
- (1) Capannone stoccaggio Biomasse - BS1
- (2) Centrale BS1
- (3) Centrale - BL1
- (4) Centrale - BL2
- (5) Impianto di consegna AT ENEL
- (6) FV1 Impianto fotovoltaico
- (7) Stoccaggio combustibile
- (8) Orc
- Area occupata dalla "Casa Olearia Italiana S.p.A."
- (9) Deposito
- (10) Uffici
- (11) Magazzino
- (12) Raffineria chimica
- (13) Impianto di cristallizzazione
- (14) Depuratore biologico
- (15) Congeneratore a Gas
- (16) Impianto di estrazione
- (17) Impianto di preparazione seme
- (18) Stoccaggio in serbatoi - Parco "A"
- (19) Raffineria fisica
- (20) Parco serbatoi - Parco "E"
- (21) Capannone di confezionamento
- (22) Impianto di essiccazione Biomasse
- (23) FV2 Impianto fotovoltaico
- (24) FV3 Impianto fotovoltaico - "Ital Bio Green S.r.l."
- (25) Parco serbatoi - Parco "C"
- (26) Parco serbatoi - Parco "B"
- (27) Impianto di produzione Biometano
- Area occupata dalla "Ital Rof"
- (28) Impianto di rigenerazione oli vegetali esausti