



Tipologia sottopiede linea T.657 tratto tra P.138 e il p. 152N (sostituzione sottopiede da 137N a 138N, da 140N a 142N e da 142N a 152N)

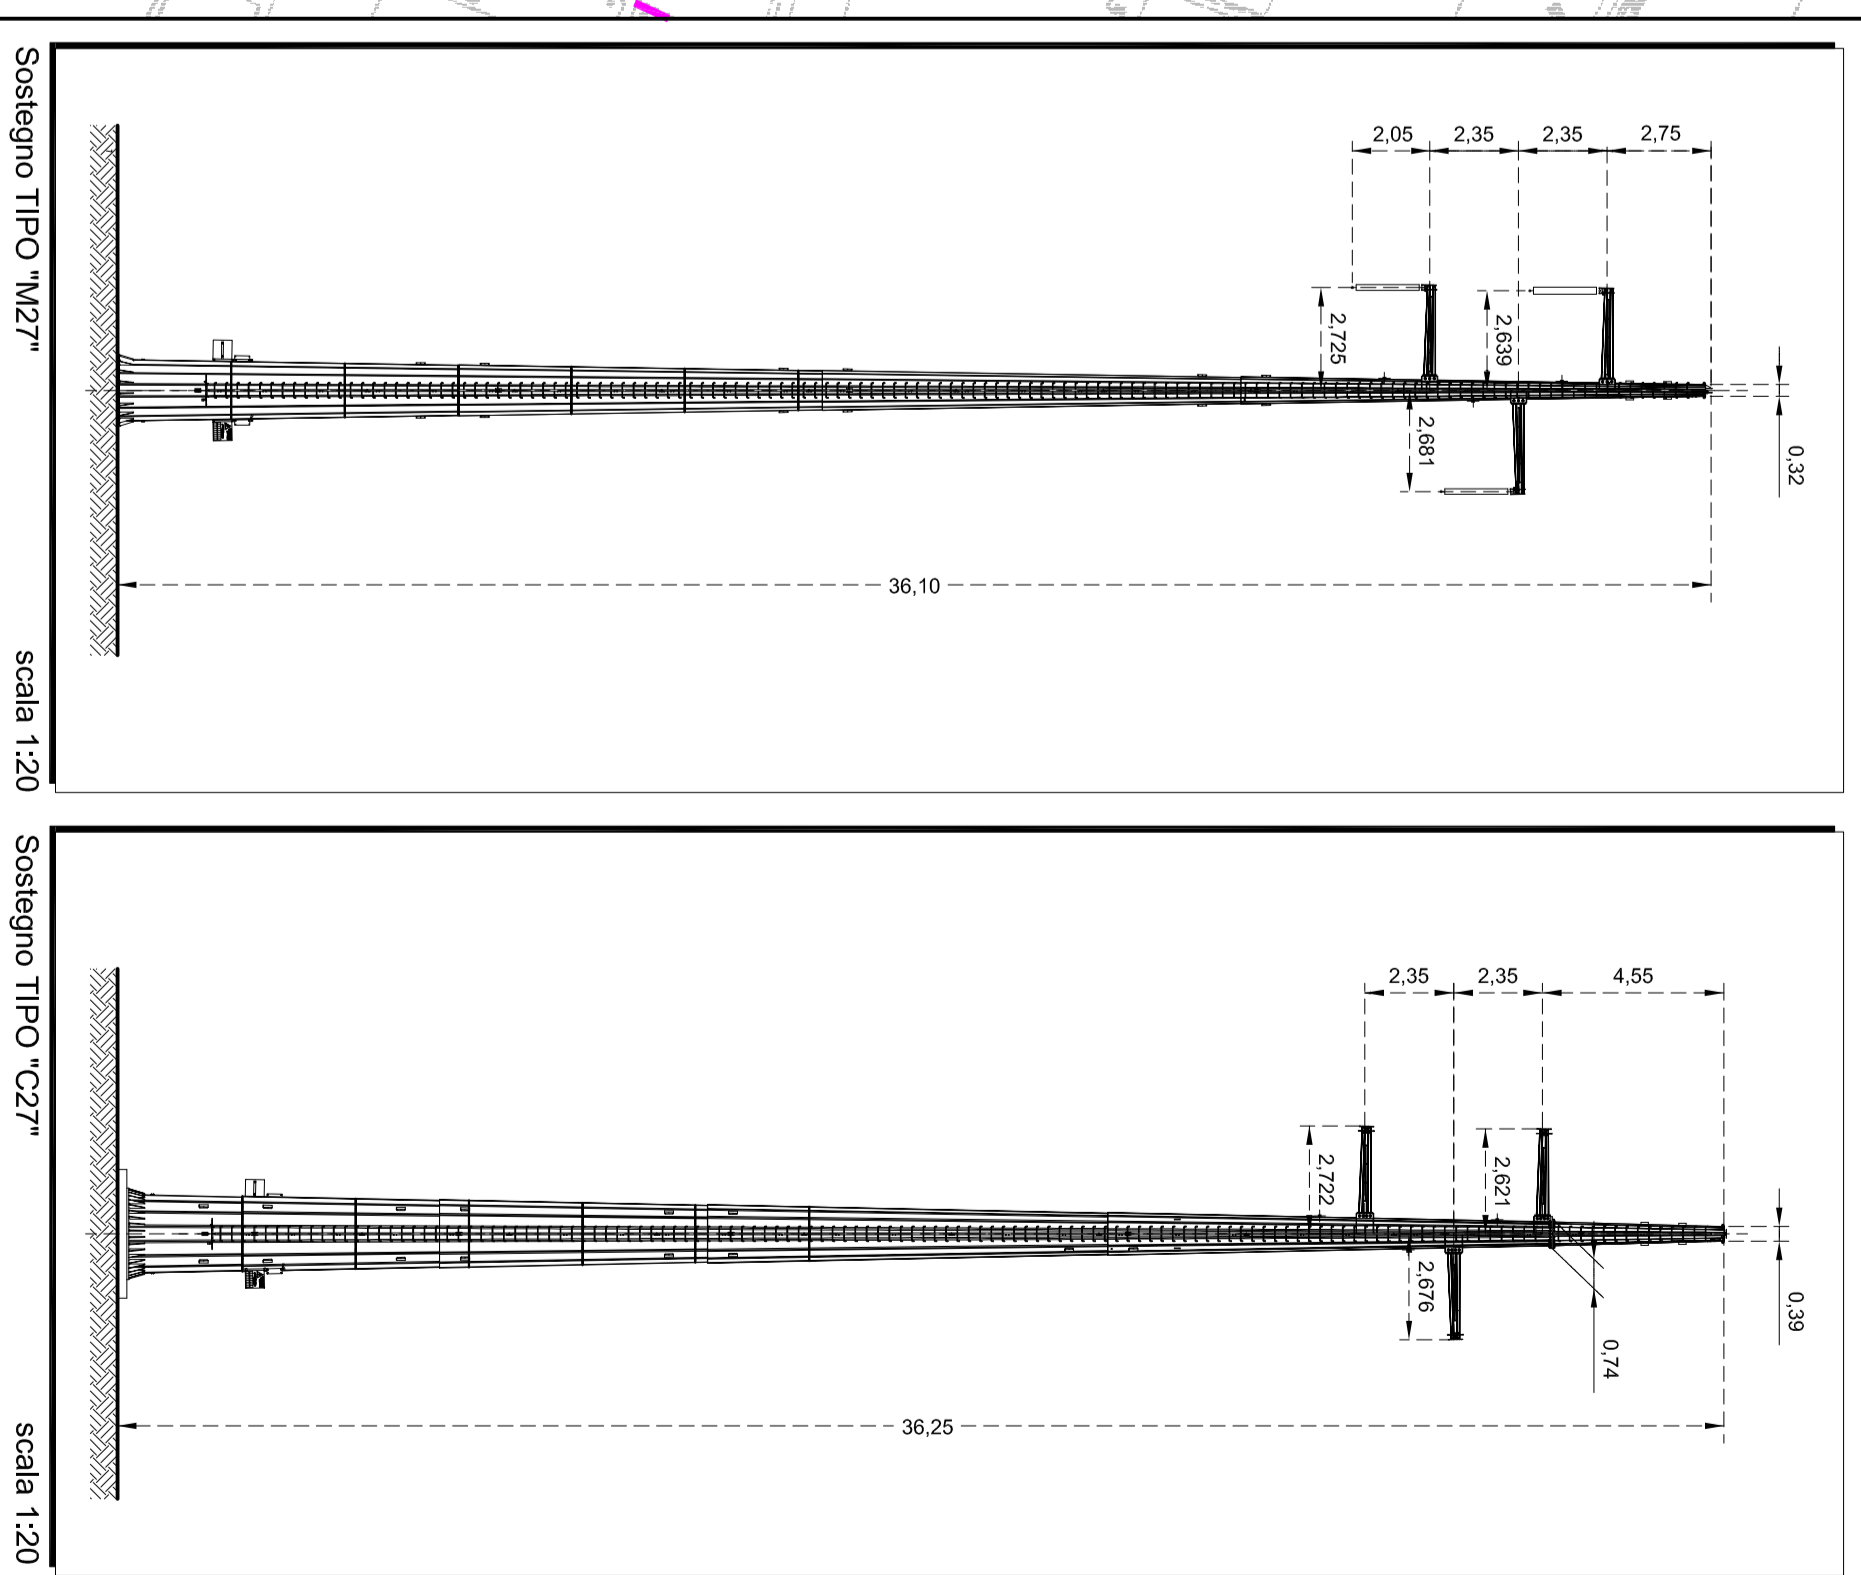

Tipologia sottopiede linea T.138 tratto tra P.138 e il p. 152N (sostituzione sottopiede 138N, 142N e 148N)

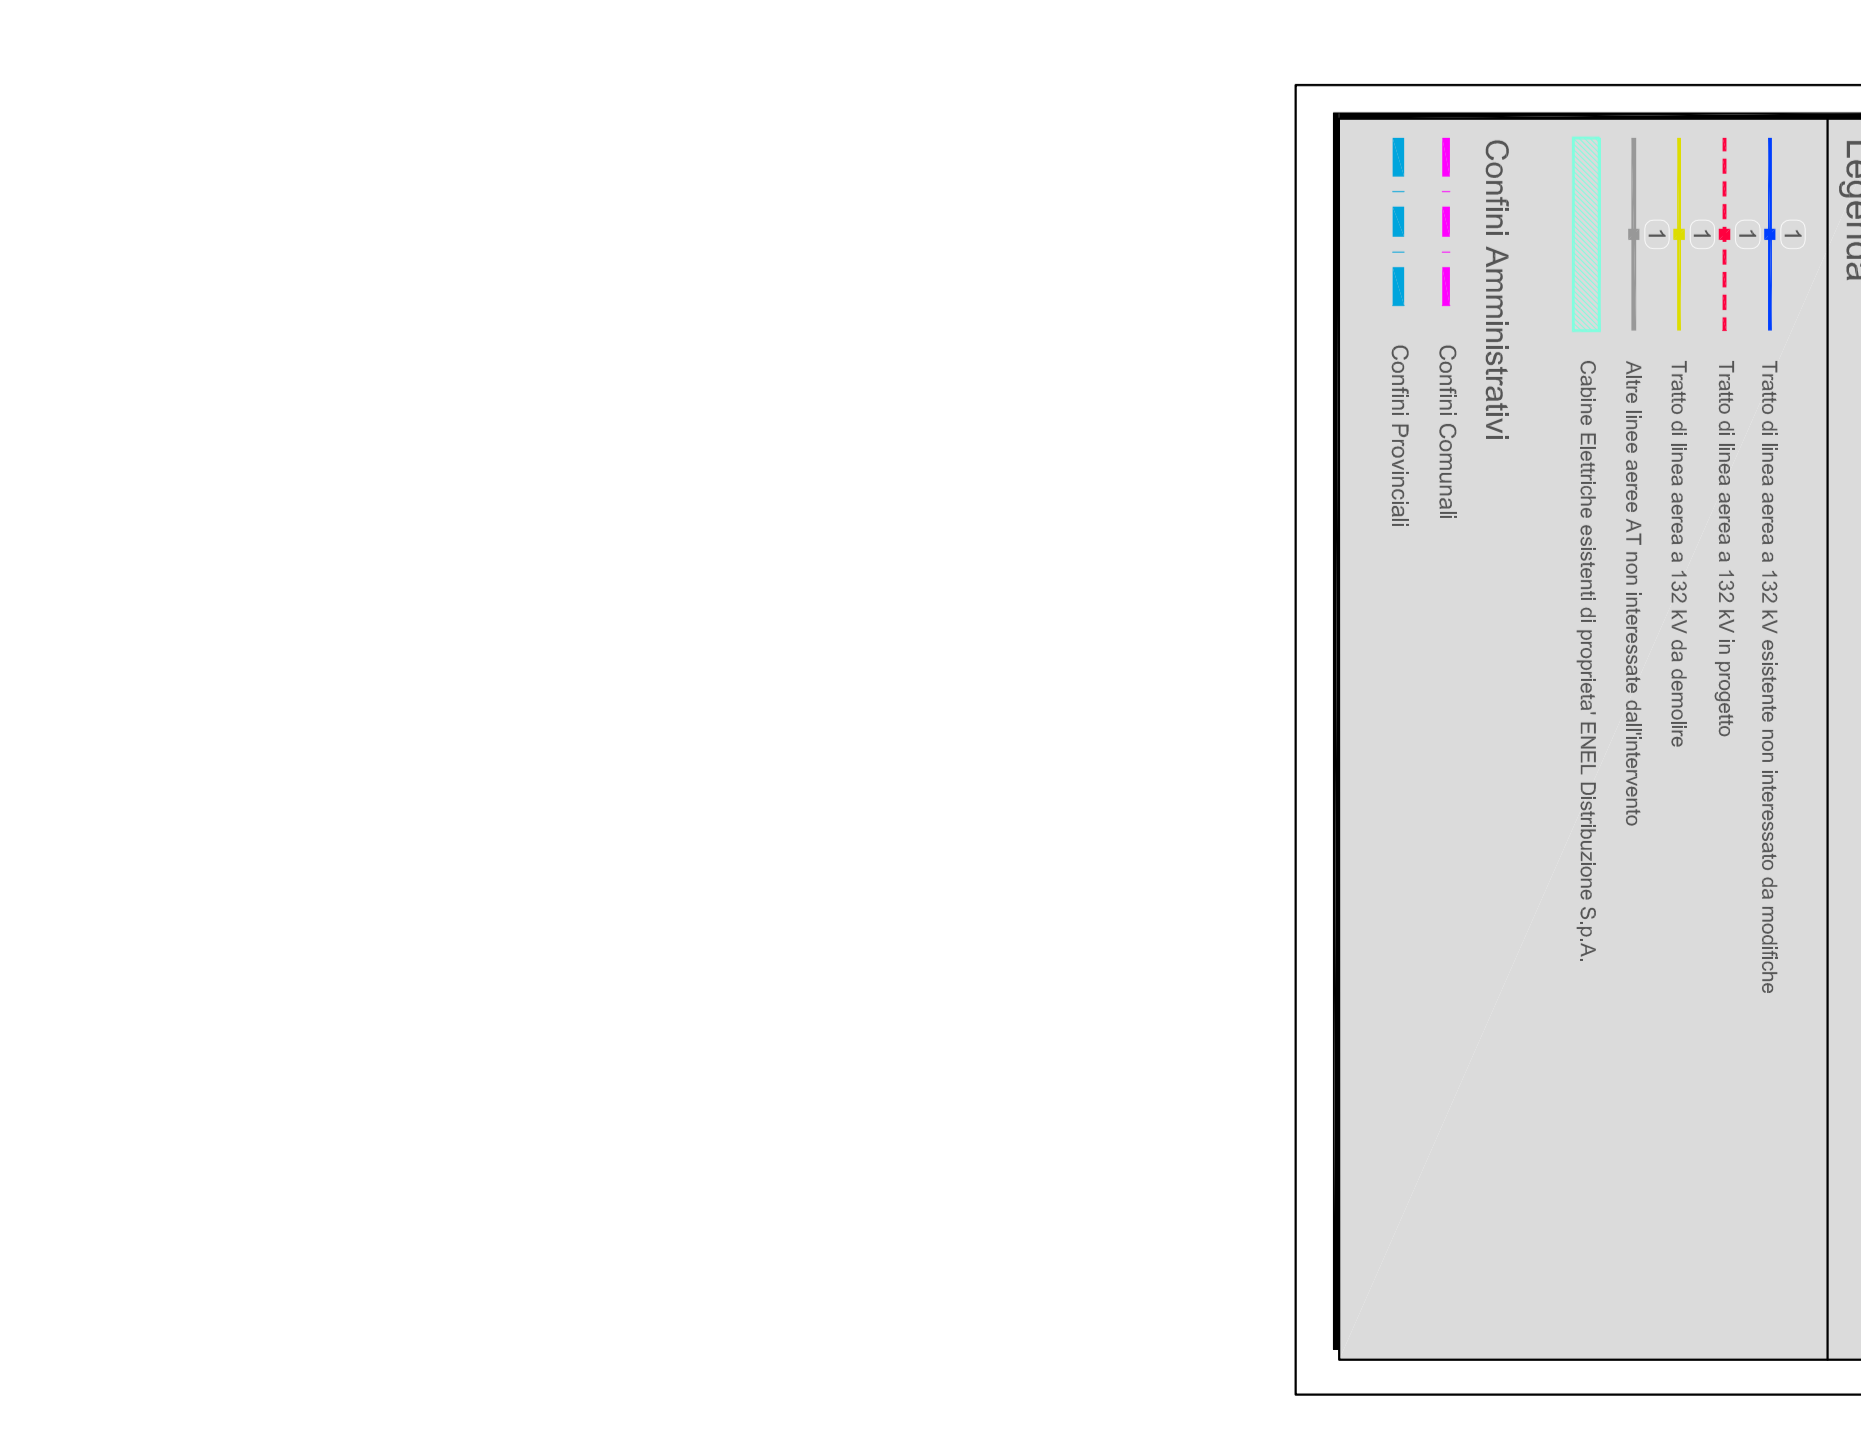

**Legenda**





**TERNA Italia**  
 PIAZZA LEONARDO DA VINCI, 10 - 00187 ROMA  
 T. 06 478311 - F. 06 478312  
 www.terna.it

**Studio di Impatto Ambientale**  
 Direzione Territoriale Nord-Ovest  
 UPR1

Progetto: **D. E. 23181B1 - B BX 00104**

Intervento: **132**

Scale: **1:4.5**