

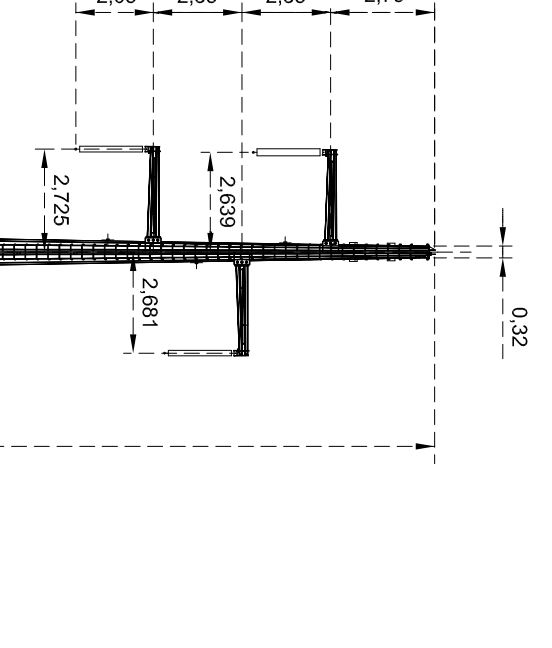



Tipologia sostegno linea T.181 tratto tra la C.E. di Pessina Cremonese e il p. CSN (sostituzione sostegno 50N o 51N o 52N, da 50N a 52N e da 51N a 52N)

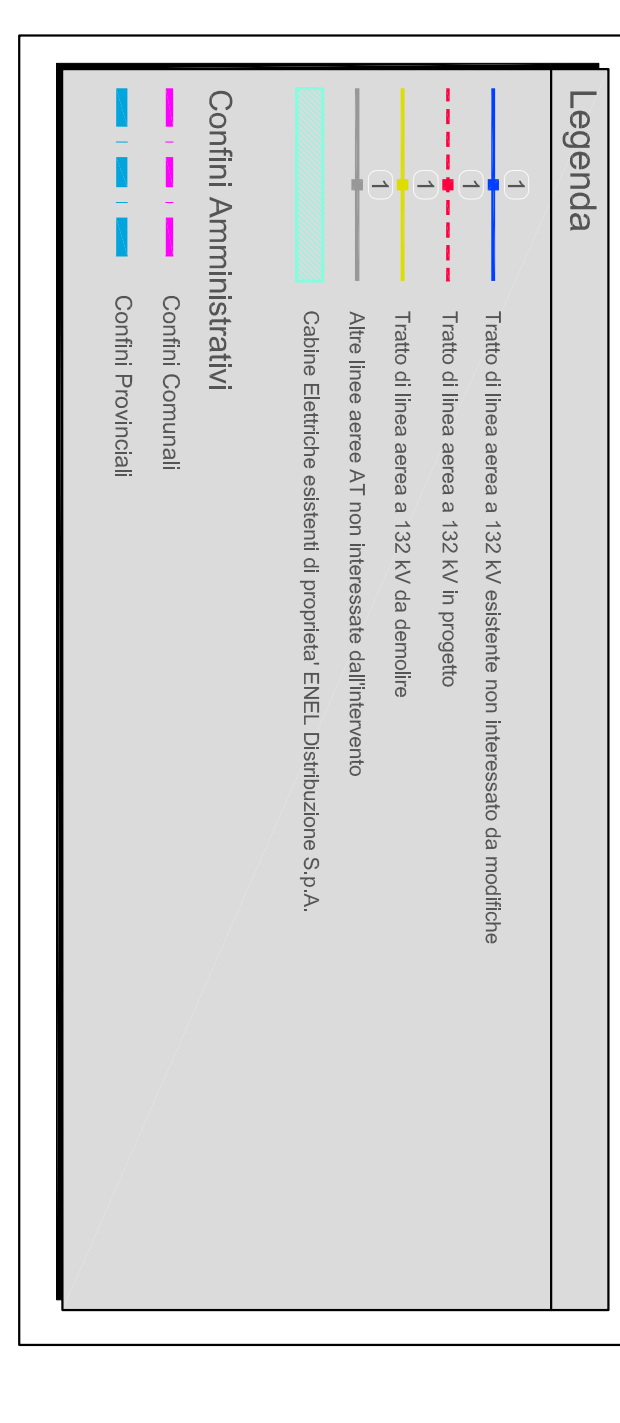



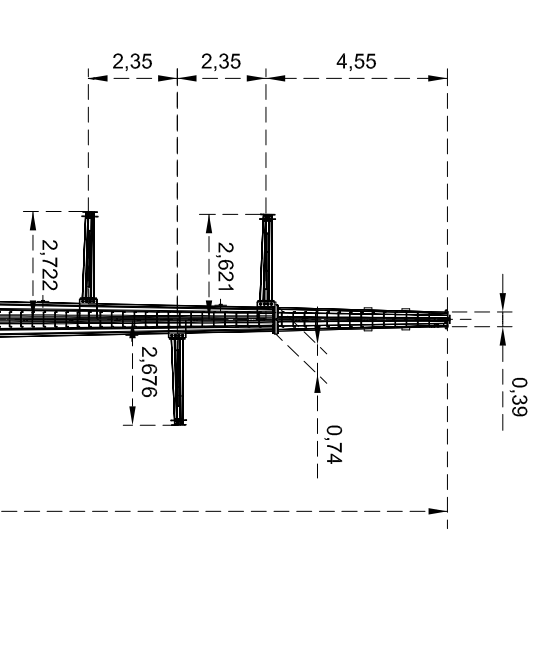

Tipologia sostegno linea T.181 tratto tra la C.E. di Pessina Cremonese e il p. CSN (sostituzione sostegno 50N)

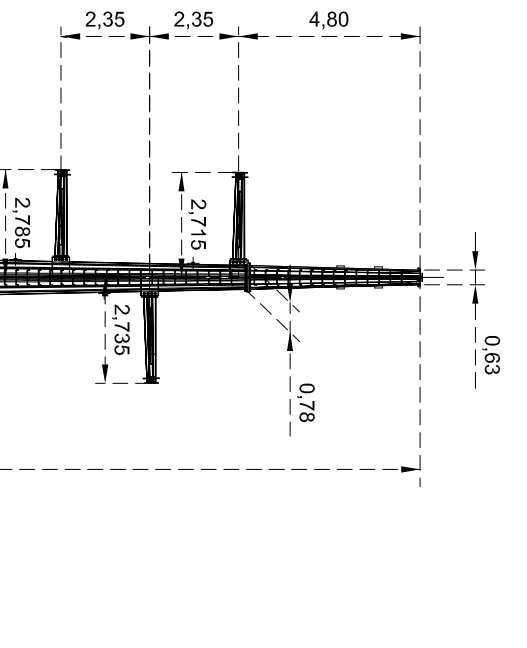


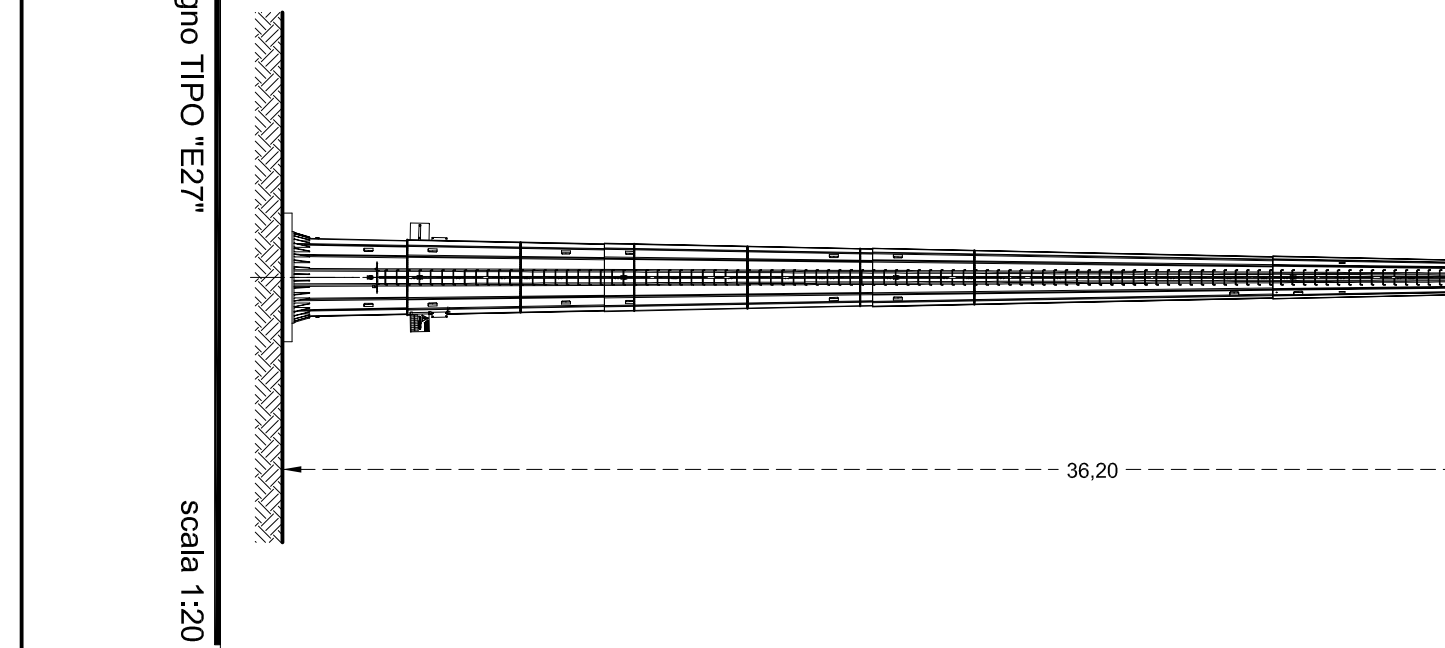


