



Tipologia sostegno linea T.181 tratto tra P.64N e il P. 205 (sostituzione sostegni da 65N a 65N, da 65N a 70N e da 72N a 73N)

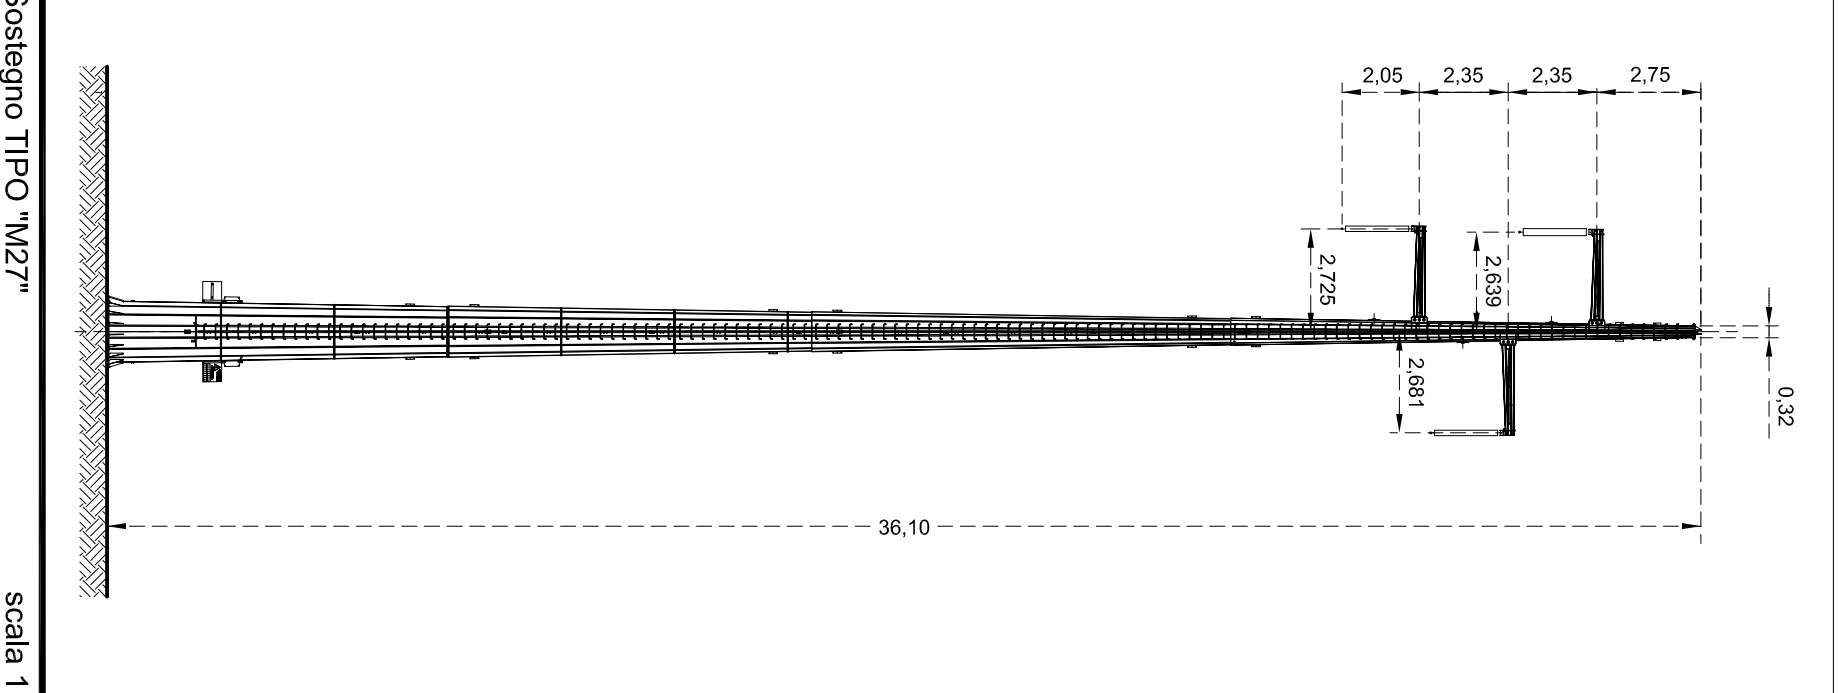

Tipologia sostegno linea T.657 tratto tra P.64N e il P. 205 (sostituzione sostegni 64N, 67N, 71N e 74N)

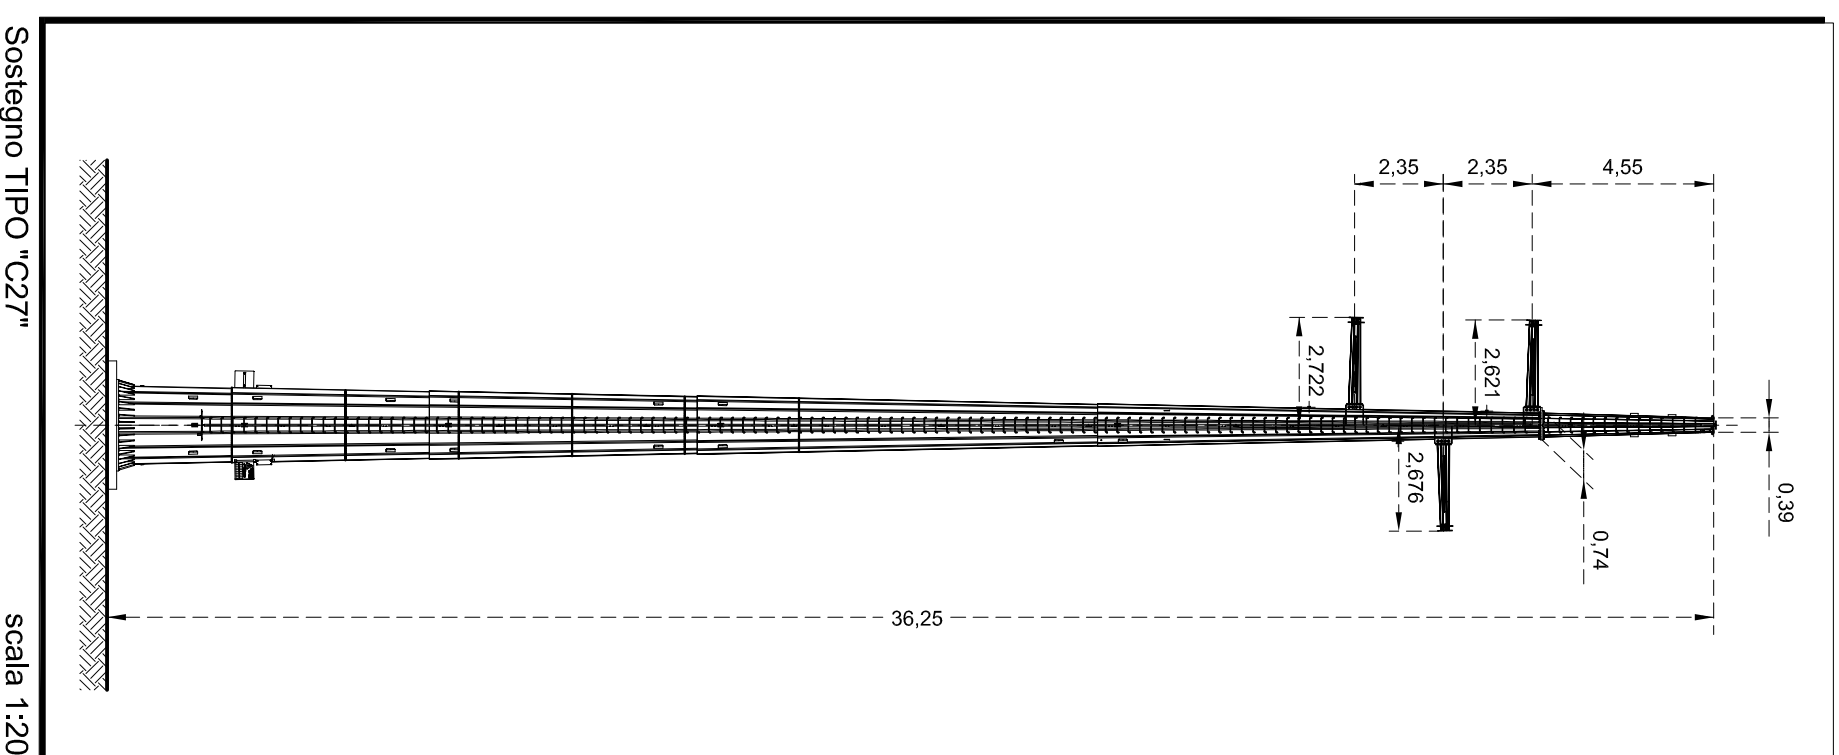

**Legenda**

- Tratto di linea aerea a 132 kV esistente con innalzamento da modulare
- Tratto di linea aerea a 132 kV in progetto
- Tratto di linea aerea a 132 kV da realizzare
- Tratto di linea aerea a 132 kV da realizzare
- Canali fessure esistenti di proprietà ENEL - Direzione S.G.A.

**Confini Amministrativi**

- Comuni
- Comuni Provinciali

Stampato		