


PLANIMETRIA BY PASS

SCALA 1:500

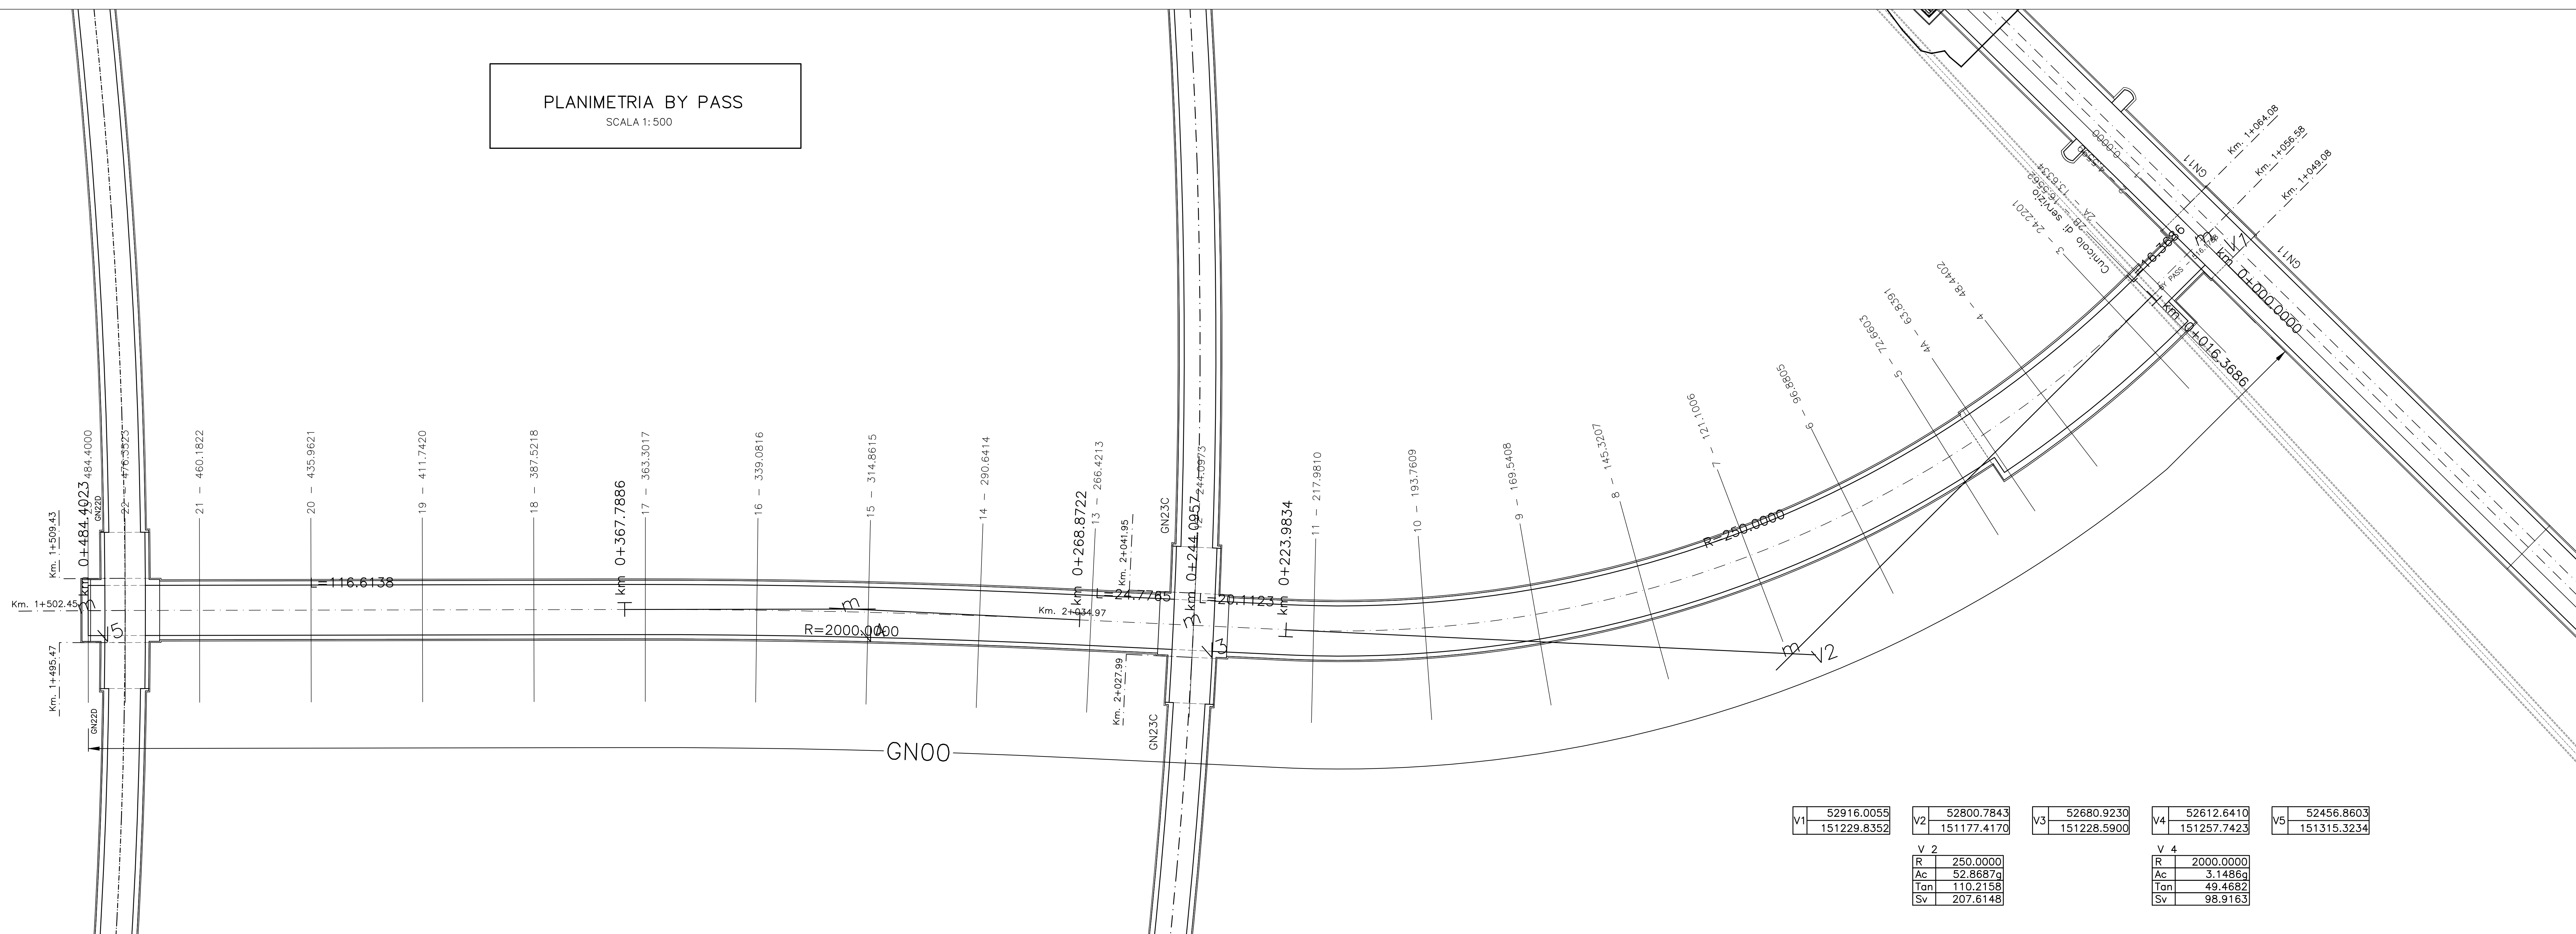

PLANIMETRIA BY PASS

SCALA 1:1000



COMMITTENTE:  **RFI**
RETE FERROVIARIA ITALIANA
GRUPPO FERROVIE DELLO STATO ITALIANE

ALTA Sorveglianza:  **ITALFERR**
GRUPPO FERROVIE DELLO STATO ITALIANE

GENERAL CONTRACTOR:  **COCIV**
Consorzio Costruttori Integrati Valchi

INFRASTRUTTURE FERROVIARIE STRATEGICHE DEFINITE DALLA
LEGGE OBIETTIVO N.443/01

TRATTA A.V./A.C. TERZO VALICO DEI GIOVI
PROGETTO DEFINITIVO

By-pass di collegamento tra Galleria Campasso e Interconnessione di Voltri
Planimetria di tracciamento

GENERAL CONTRACTOR	DIRETTORE LAVORI	SCALA:
Cociv Ing. E. Pagani		Varie

COMMESSA	LOTTO	FASE	ENTE	TIPO DOC.	OPERA DESCRIZIONE	PROG.	REV.
1651	00	X	CV	PZ	GN00000	001	A

PROGETTAZIONE						
Rev.	Descrizione emissione	Redatto	Data	Verificato	Data	IL PROGETTISTA
ADD	Prima emissione	COCIV	25/05/2015	COCIV	25/05/2015	

Nome File: G51-10-K-CV-PZ-GN00-01-01-000
CLP: F81H2000000008