

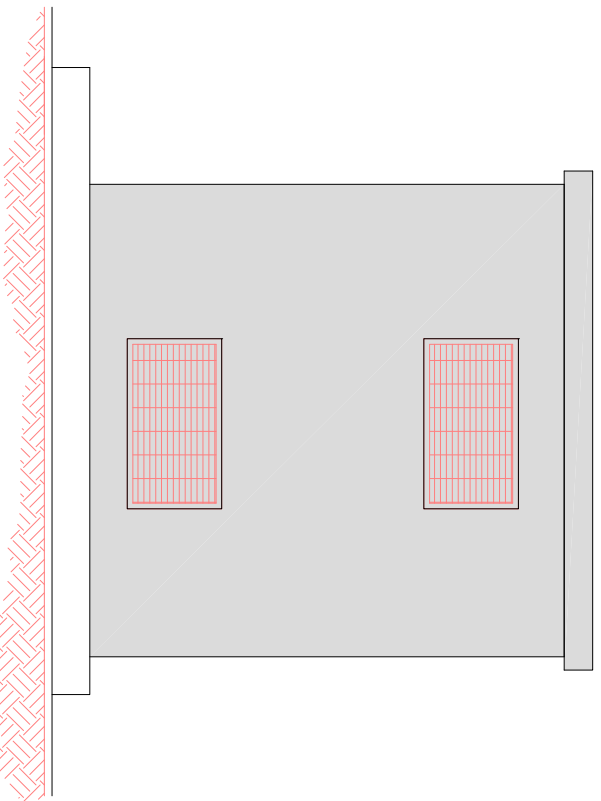


PROSPETTI CABINA DI CONSEGNA

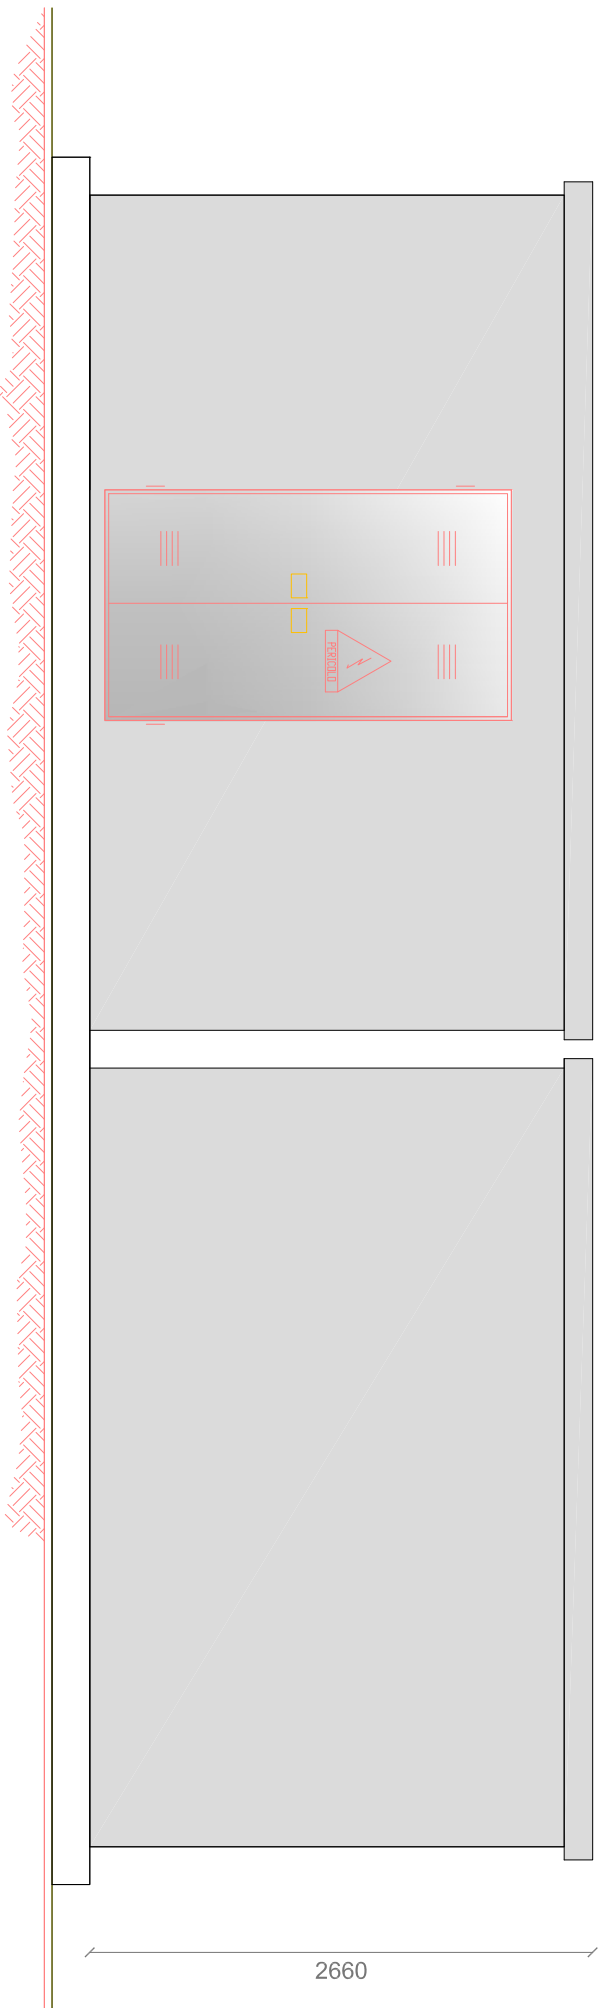

Armadio stradale per vano misure MT/BT

PARTICOLARE FONDAZIONE

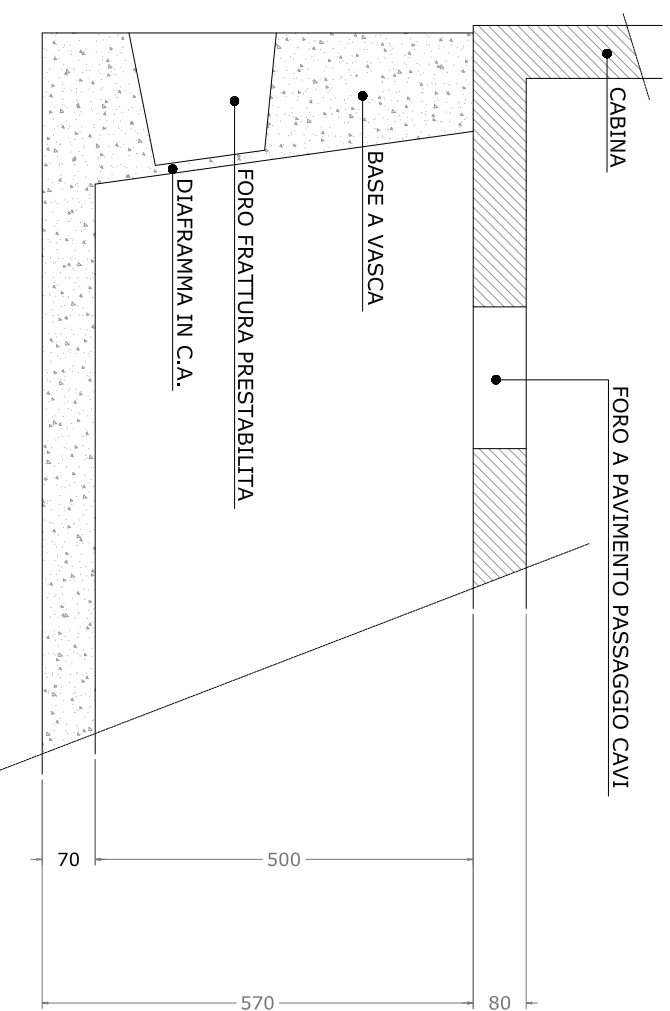



REV.	DATA/DATE	DESCRIZIONE/DESCRIPTION	STEAM	STEAM	ITW&LKW
0	DIC 2014	PRIMA EMISSIONE	ESG	DMR	APP



GEOTERMIA ITALIA S.p.a.

CLIENTE/CLIENT	ITW&LKW Geotermia Italia S.p.A.	PROGETTO/PROJECT	IMPIANTO PILOTA GEOTERMICO TORRE ALFINA (VT)
----------------	------------------------------------	------------------	---

TITOLO/TITLE	Cabina di Consegna		
--------------	--------------------	--	--

CONVENZIONE	FORMATO	SCALA	DISCIPLO NO./DRAWING NO.	COMMISSIONE	VERSIONE	TRACIA	REV.	N° SHEET
 	A3	-					0	1/1

Nota: Le misure sono espresse in millimetri