


VISTA A-A

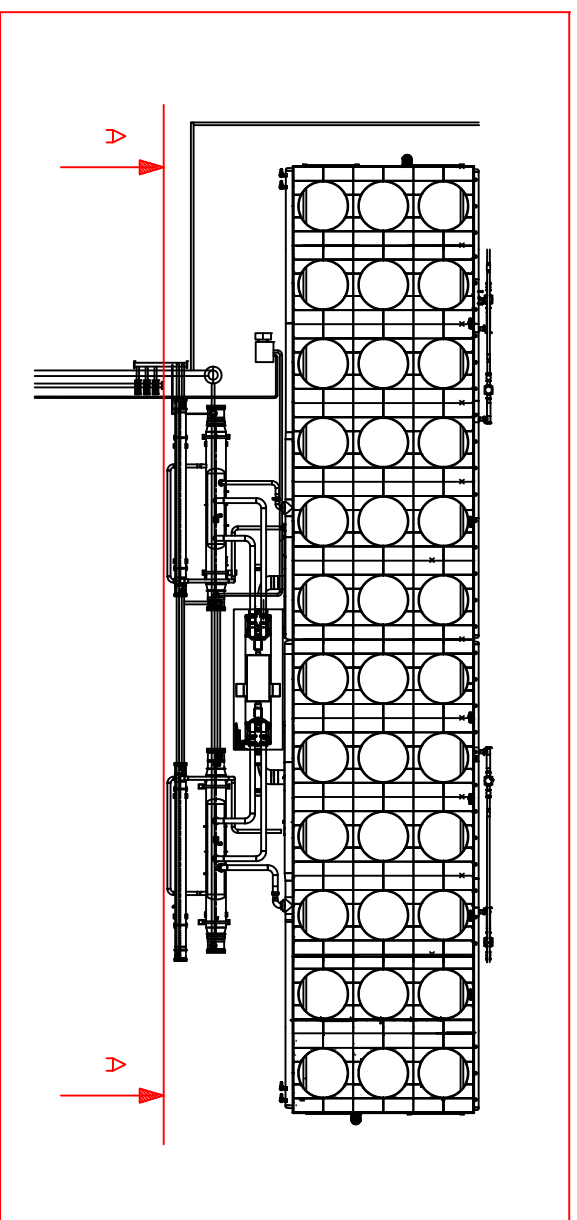

REV.	0	DIC 2014	PRIMA EMISSIONE	STEAM	STEAM	ITW&LKW
			DESCRIZIONE/DESCRIPTION	ESBOZZO	CORRETTIVO	APPROVATO



STEAM

CLIENTE/CLIENT
ITW&LKW
 Geotermia Italia S.p.A.

PROGETTO/PROJECT
IMPIANTO PILOTA GEOTERMICO
 TORRE ALFINA (VT)

TITOLO/TITLE
Layout Centrale ORC
 Elevazione

CONVENZIONE	FORMATO	SCALA	DISCENDI NO./RIVAVANTI NO.			REV.	N° SHEET
	A3	-	DISCENDI	RIVAVANTI	PRO	0	2/5

Nota: Le misure sono espresse in metri