


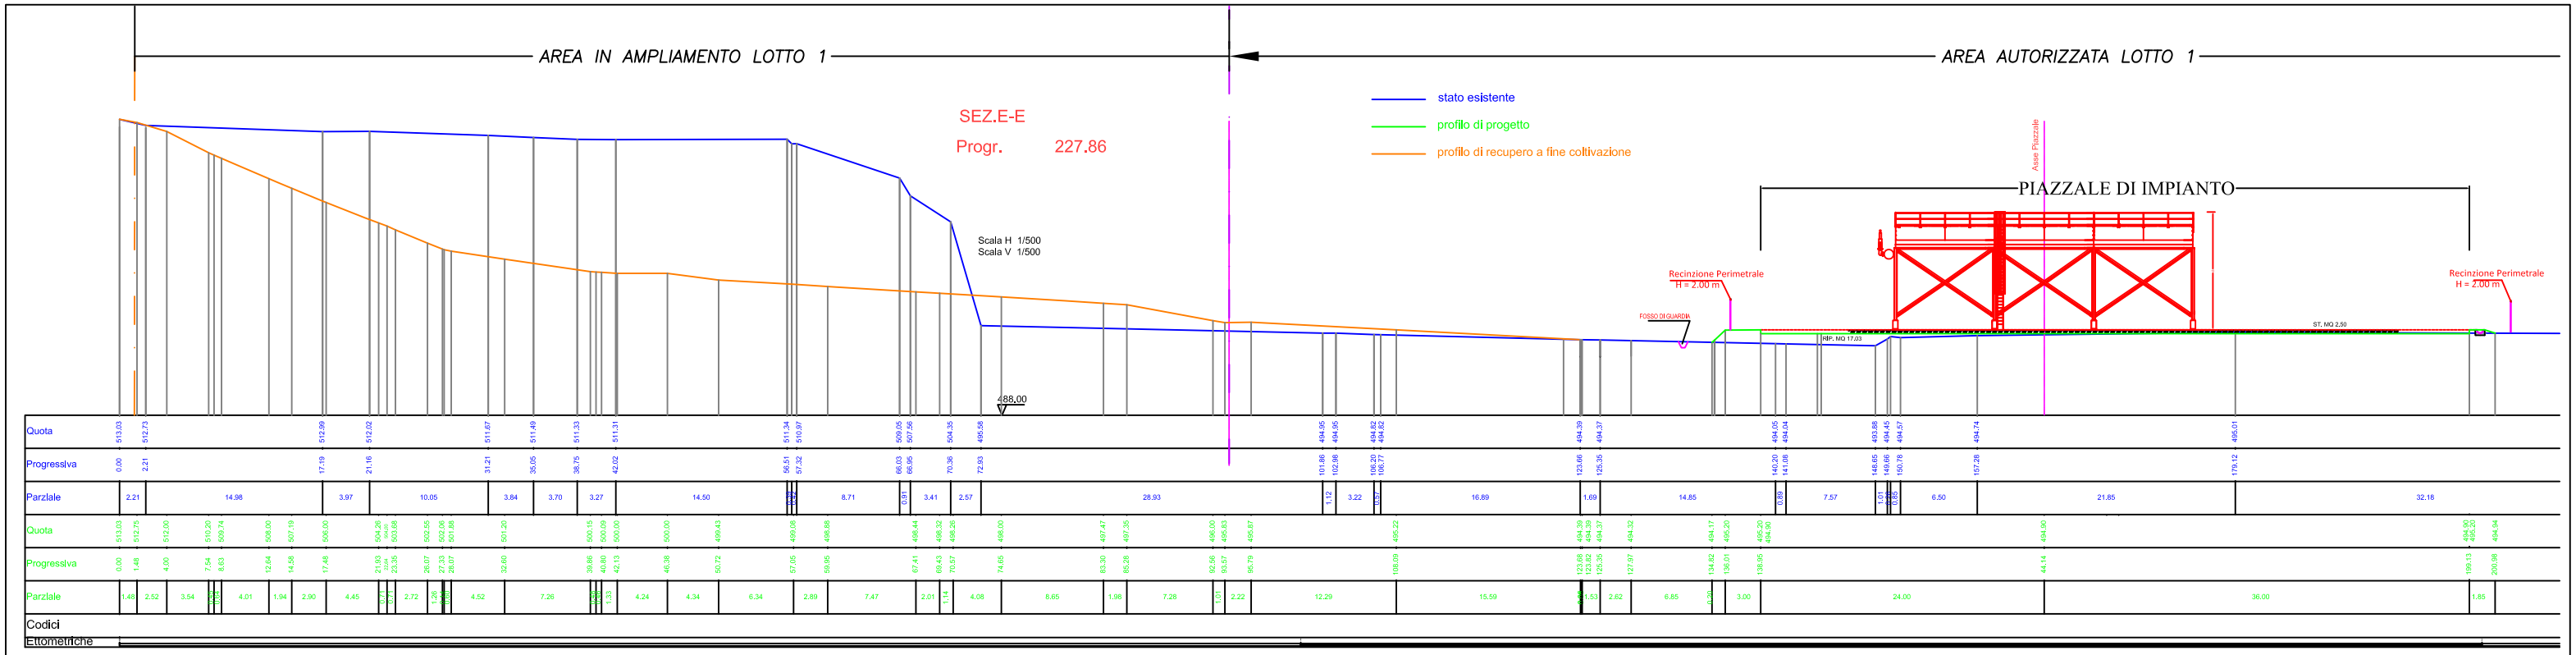


| REV. | DATA/DATE | DESCRIZIONE/DESCRIPTION | ESEGUITO | CONTROLLATO | APPROVATO |
|---|---|---|---|---|---|
| 0 | DIC 2014 | PRIMA EMISSIONE | STEAM | STEAM | ITW&LKW |

STEAM

ITW LKW GEOTERMIA ITALIA S.p.a.

CLIENTE/CLIENT:
ITW&LKW
Geotermia Italia S.p.A.

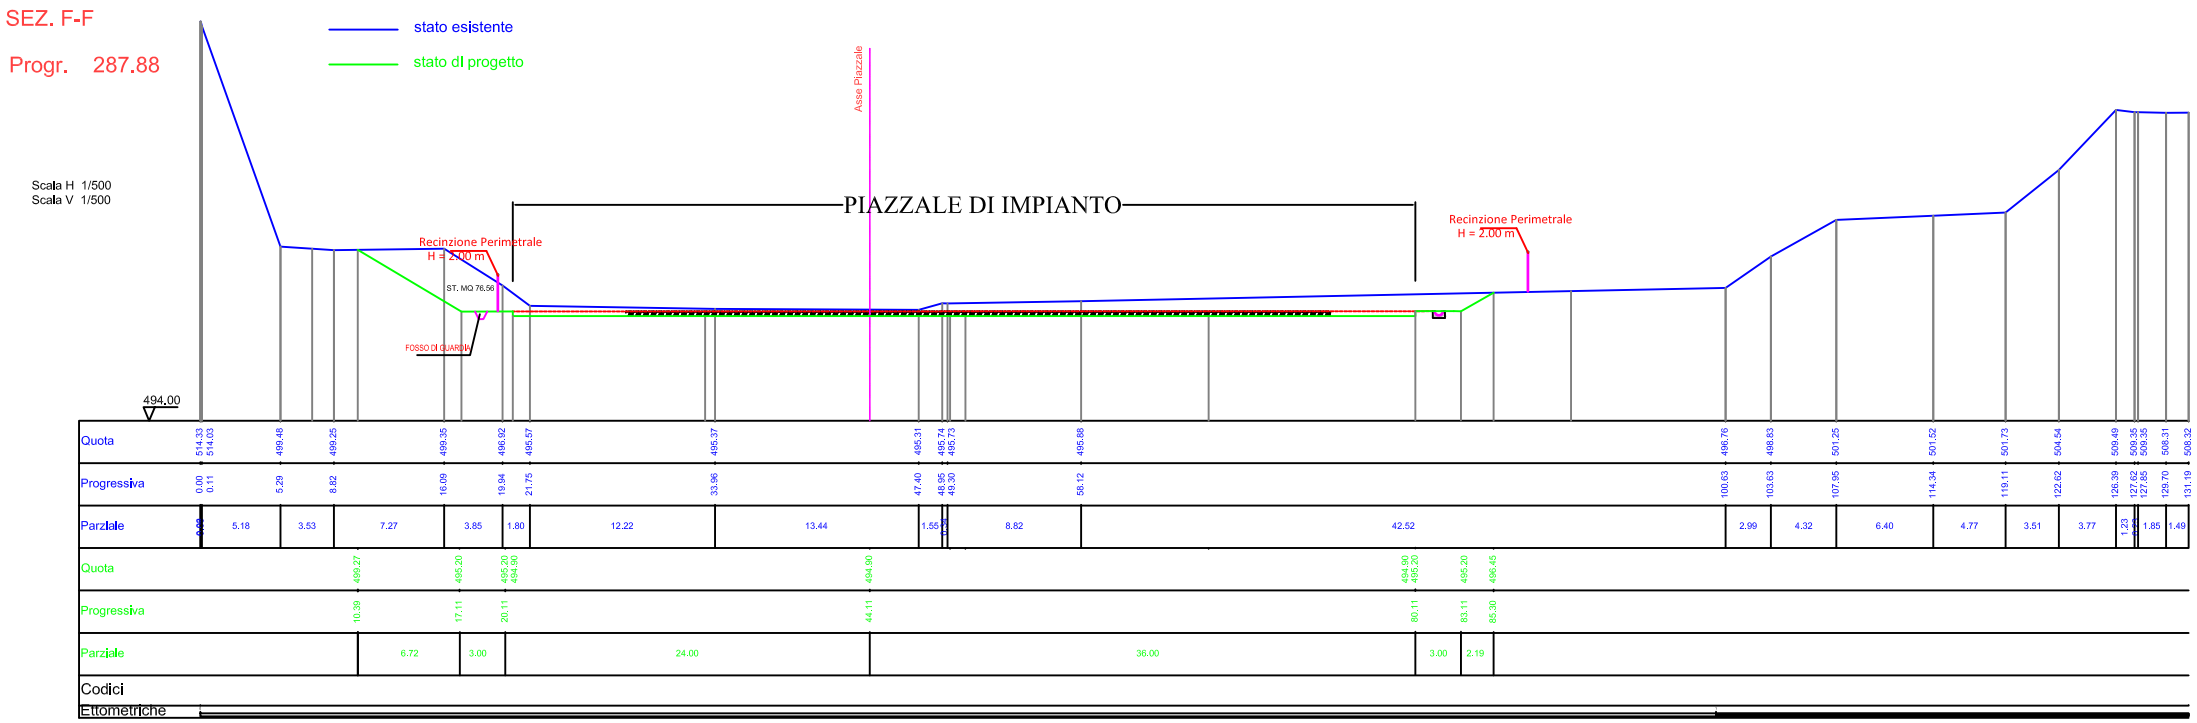PROGETTO/PROJECT:
IMPIANTO PILOTA GEOTERMICO
TORRE ALFINA (VT)

TITOLO/TITLE:

# SEZIONI TRASVERSALI IMPIANTO ORC

## Sezione E-E e Sezione F-F

| CONVENZIONE | FORMATO | SCALA | DISEGNO No./DRAWING No. (COMMESSA / GRUPPO / VERSIONE / TIPO) | REV. | N° SHEET |
|---|---|---|---|---|---|
| | A3 | 1:500 | Tavola 8 | 0 | 5/5 |

NOTA GENERALE:
IL PRESENTE ELABORATO PROGETTUALE E' DI PROPRIETA' DI ITWLKW GEOTERMIA ITALIA S.p.A. E' FATTO DIVIETO A CHIUNQUE DI PROCEDERE, IN QUALSIASI MODO E SOTTO QUALSIASI FORMA, ALLA SUA RIPRODUZIONE, ANCHE PARZIALE, OVVERO DI DIVULGARE A TERZI QUALSIASI INFORMAZIONE IN MERITO, SENZA PREVENTIVA AUTORIZZAZIONE RILASCIATA PER SCRITTO DA ITWLKW GEOTERMIA ITALIA S.p.A.

GENERAL NOTE:
THIS DESIGN DOCUMENT IS PROPERTY OF ITWLKW GEOTERMIA ITALIA S.p.A. IT IS STRICTLY FORBIDDEN TO REPRODUCE THIS DOCUMENT, IN WHOLE OR IN PART, AND TO PROVIDE TO OTHER ANY RELATED INFORMATION WITHOUT PREVIOUS WRITTEN CONSENT OF ITWLKW GEOTERMIA ITALIA S.p.A.