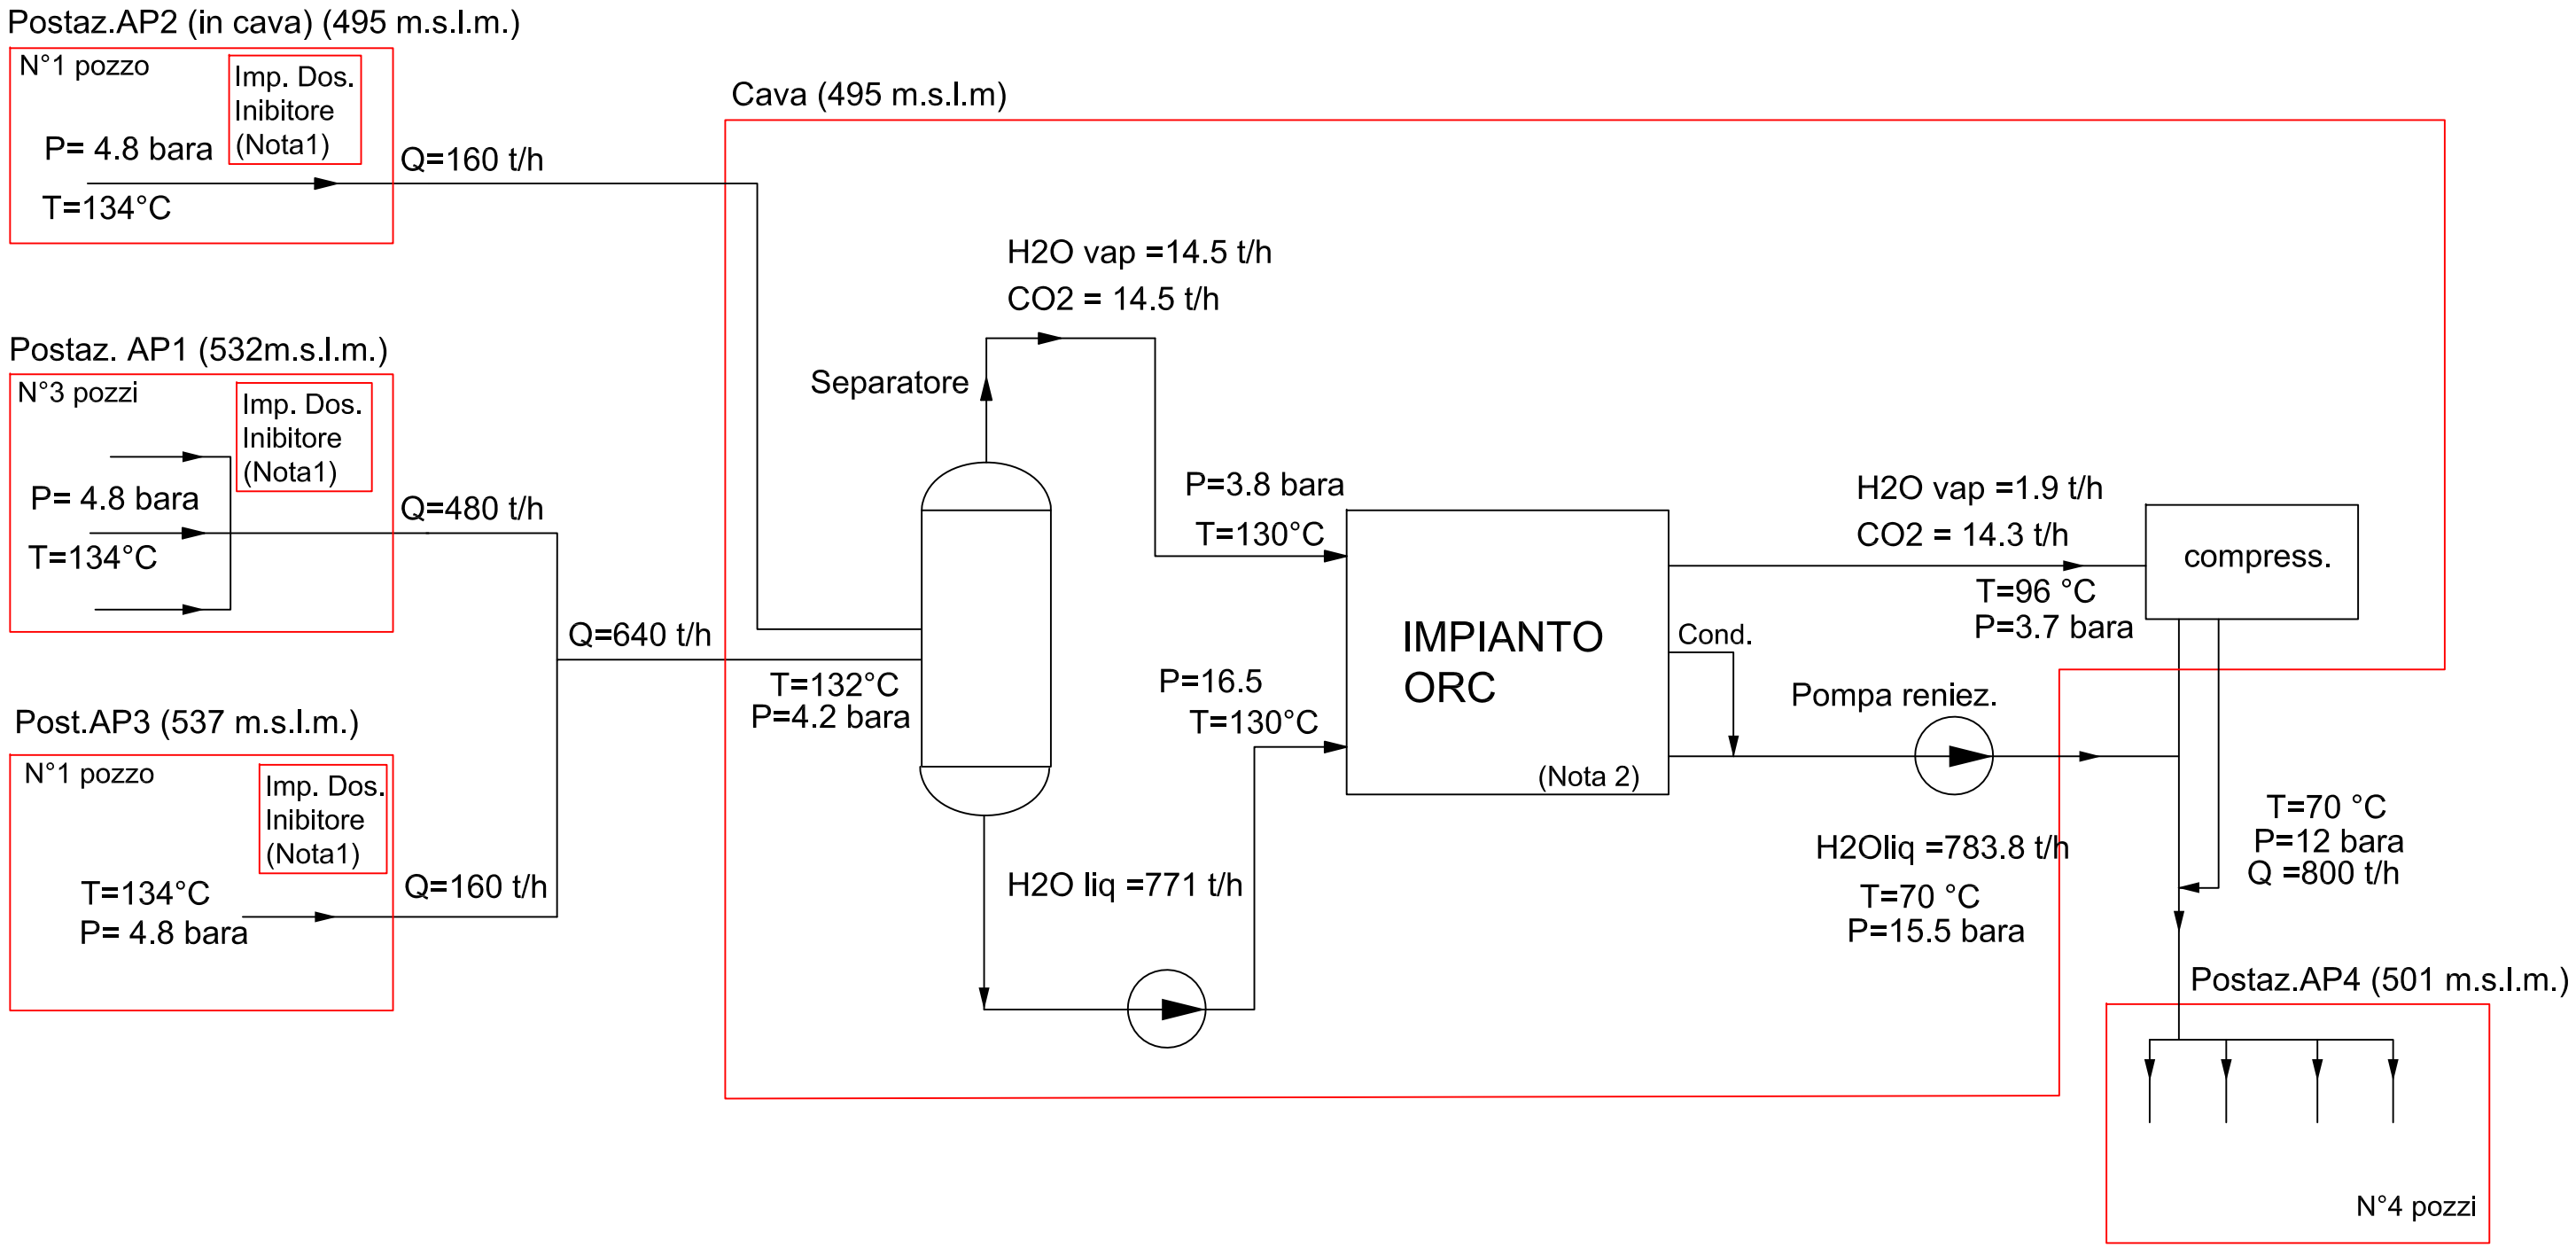

Note:
1) Si veda la Tavola 9 (3 di 3).
2) Si veda la Tavola 9 (2 di 3).
3) Le composizioni sono espresse come percentuali in peso.

REV.	DATA/DATE	DESCRIZIONE/DESCRIPTION	ESEGUITO	CONTROLLATO	APPROVATO
0	DIC 2014	PRIMA EMISSIONE	STEAM	STEAM	ITW&LKW

STEAM

CLIENTE/CLIENT: ITW&LKW Geotermia Italia S.p.A.

PROGETTO/PROJECT: IMPIANTO PILOTA GEOTERMICO TORRE ALFINA (VT)

TITOLO/TITLE: Diagramma di flusso Impianto Pilota

CONVENZIONE	FORMATO	SCALA	DISEGNO No./DRAWING No. (COMMESSA / GRUPPO / VERSIONE / TIPO)	REV.	N° SHEET
	A3	-	Tavola 9	0	1/3

NOTA GENERALE:
IL PRESENTE ELABORATO PROGETTUALE E' DI PROPRIETA' DI ITWALKW GEOTERMIA ITALIA S.p.A. E' FATTO DIVIETO A CHIUNQUE DI PROCEDERE, IN QUALSIASI MODO E SOTTO QUALSIASI FORMA, ALLA SUA RIPRODUZIONE, ANCHE PARZIALE, OVVERO DI DIVULGARE A TERZI QUALSIASI INFORMAZIONE IN MERITO, SENZA PREVENTIVA AUTORIZZAZIONE RILASCIATA PER SCRITTO DA ITWALKW GEOTERMIA ITALIA S.p.A.

GENERAL NOTE:
THIS DESIGN DOCUMENT IS PROPERTY OF ITWALKW GEOTERMIA ITALIA S.p.A. IT IS STRICTLY FORBIDDEN TO REPRODUCE THIS DOCUMENT, IN WHOLE OR IN PART, AND TO PROVIDE TO OTHER ANY RELATED INFORMATION WITHOUT PREVIOUS WRITTEN CONSENT OF ITWALKW GEOTERMIA ITALIA S.p.A.