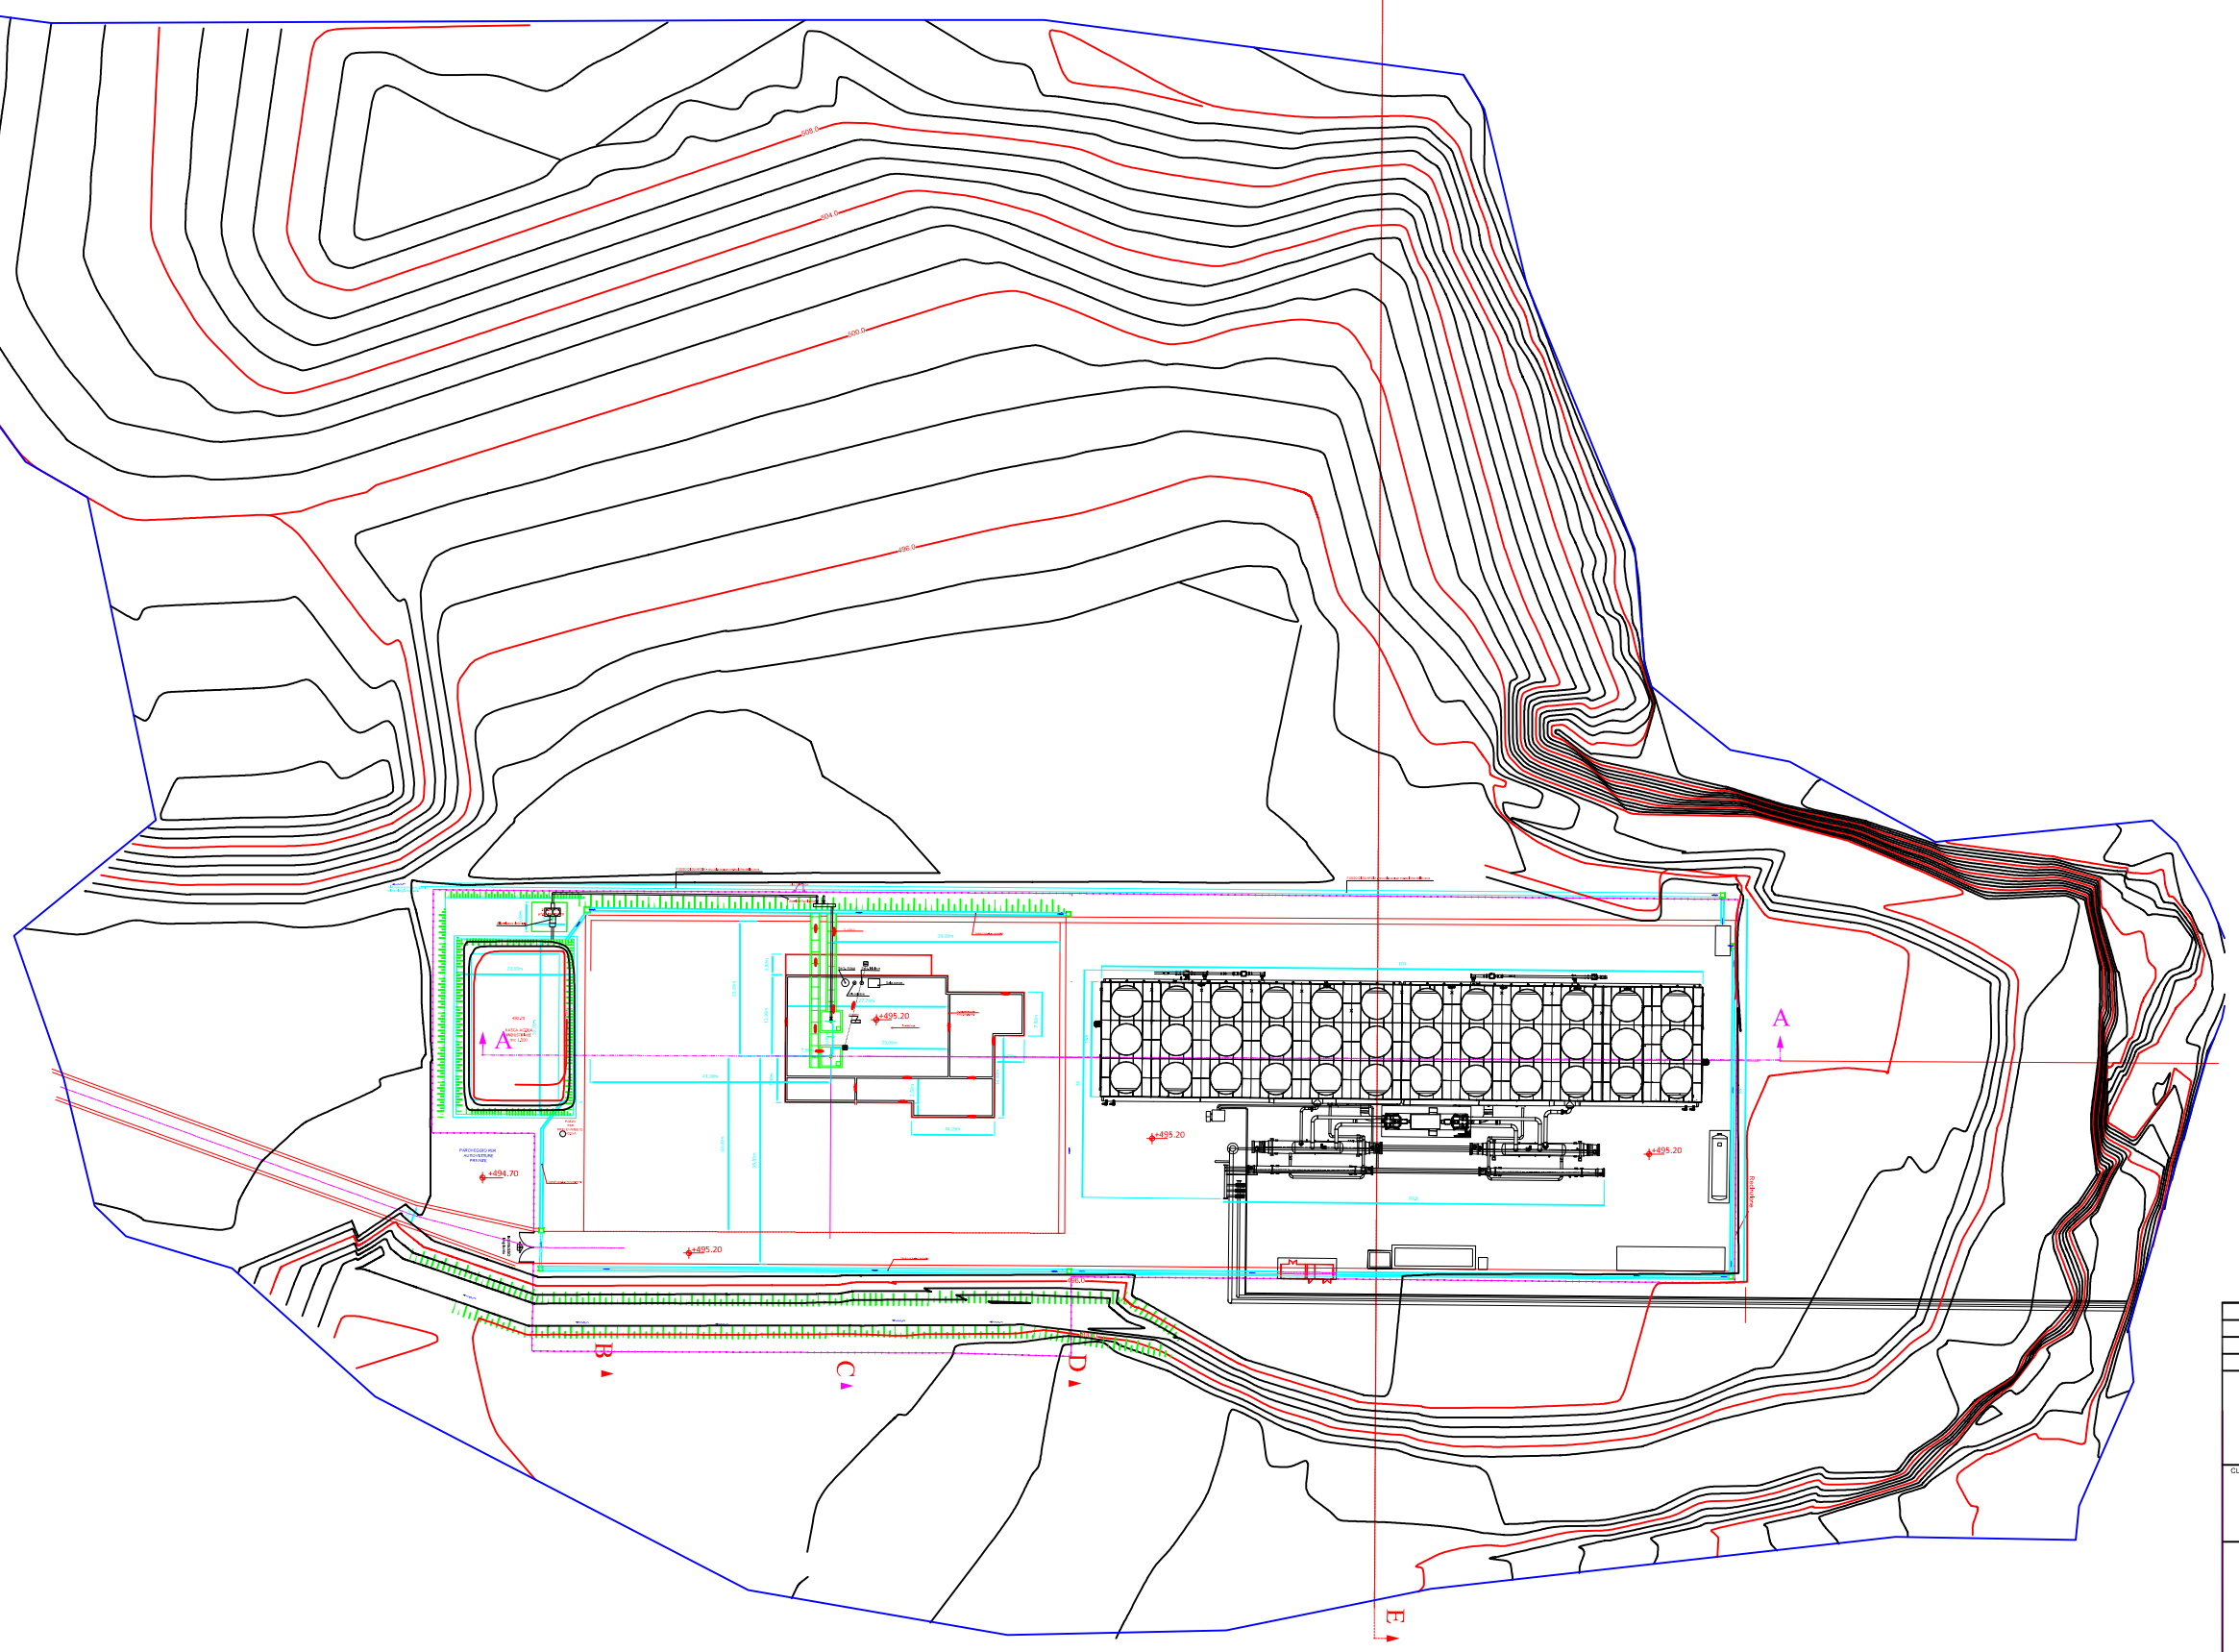


| REV. | DATA/DATE | DESCRIZIONE/DESCRIPTION | ESEGUITO | CONTROLLATO | APPROVATO |
|---|---|---|---|---|---|
| 1 | GEN 2015 | AGGIORNAMENTO DEI RILIEVI DELLA CAVA | STEAM | STEAM | ITW&LKW |
| 0 | DIC 2014 | PRIMA EMISSIONE | STEAM | STEAM | ITW&LKW |

STEAM

ITW, LKW
GEOTERMIA ITALIA S.p.a.

CLIENTE/CLIENT:
ITW&LKW
Geotermia Italia S.p.A.

PROGETTO/PROJECT:
IMPIANTO PILOTA GEOTERMICO
TORRE ALFINA (VT)
- Relazione Paesaggistica -

TITOLO/TITLE:
INSERIMENTO IMPIANTI NELLA CAVA "LE GREPPE"
(fase di esercizio)
PLANIMETRIA

| CONVENZIONE | FORMATO | SCALA | DISEGNO No./DRAWING No. (COMMESSA / GRUPPO / VERSIONE / TIPO) | REV. | N° SHEET |
|---|---|---|---|---|---|
| | A3 | - | Figura 3.3.1a (3di5) | 1 | 3/5 |

NOTA GENERALE:
IL PRESENTE ELABORATO PROGETTUALE E' DI PROPRIETA' DI ITW&LKW GEOTERMIA ITALIA S.p.A. E' FATTO DIVIETO A CHIUNQUE DI PROCEDERE, IN QUALSIASI MODO E SOTTO QUALSIASI FORMA, ALLA SUA RIPRODUZIONE, ANCHE PARZIALE, OVVERO DI DIVULGARE A TERZI QUALSIASI INFORMAZIONE IN MERITO, SENZA PRECENTIVA AUTORIZZAZIONE RILASCIATA PER SCRITTO DA ITW&LKW GEOTERMIA ITALIA S.p.A.

GENERAL NOTE:
THIS DESIGN DOCUMENT IS PROPERTY OF ITW&LKW GEOTERMIA ITALIA S.p.A. IT IS STRICTLY FORBIDDEN TO REPRODUCE THIS DOCUMENT, IN WHOLE OR IN PART, AND TO PROVIDE TO OTHER ANY RELATED INFORMATION WITHOUT PREVIOUS WRITTEN CONSENT OF ITW&LKW GEOTERMIA ITALIA S.p.A.