
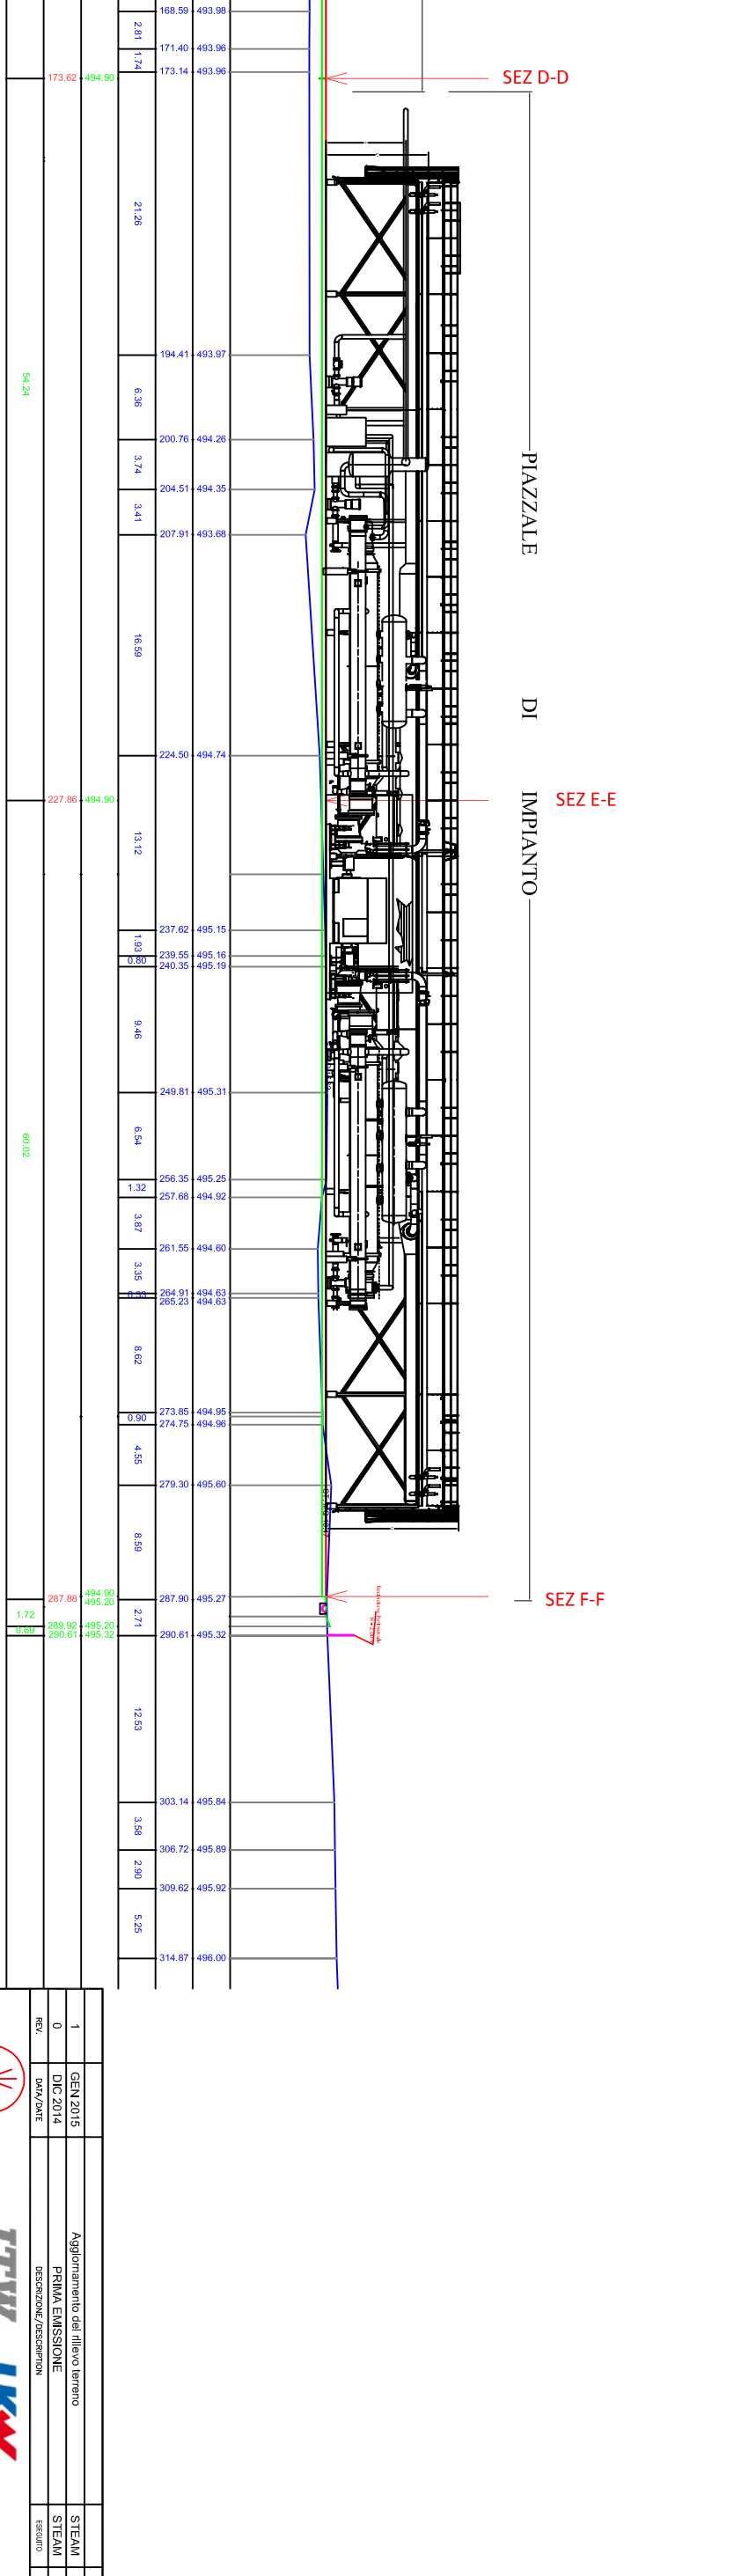


stato esistente
profilo di progetto

PROFLO LONGITUDINALE
SEZ A-A

Scala H 1/500
Scala V 1/500

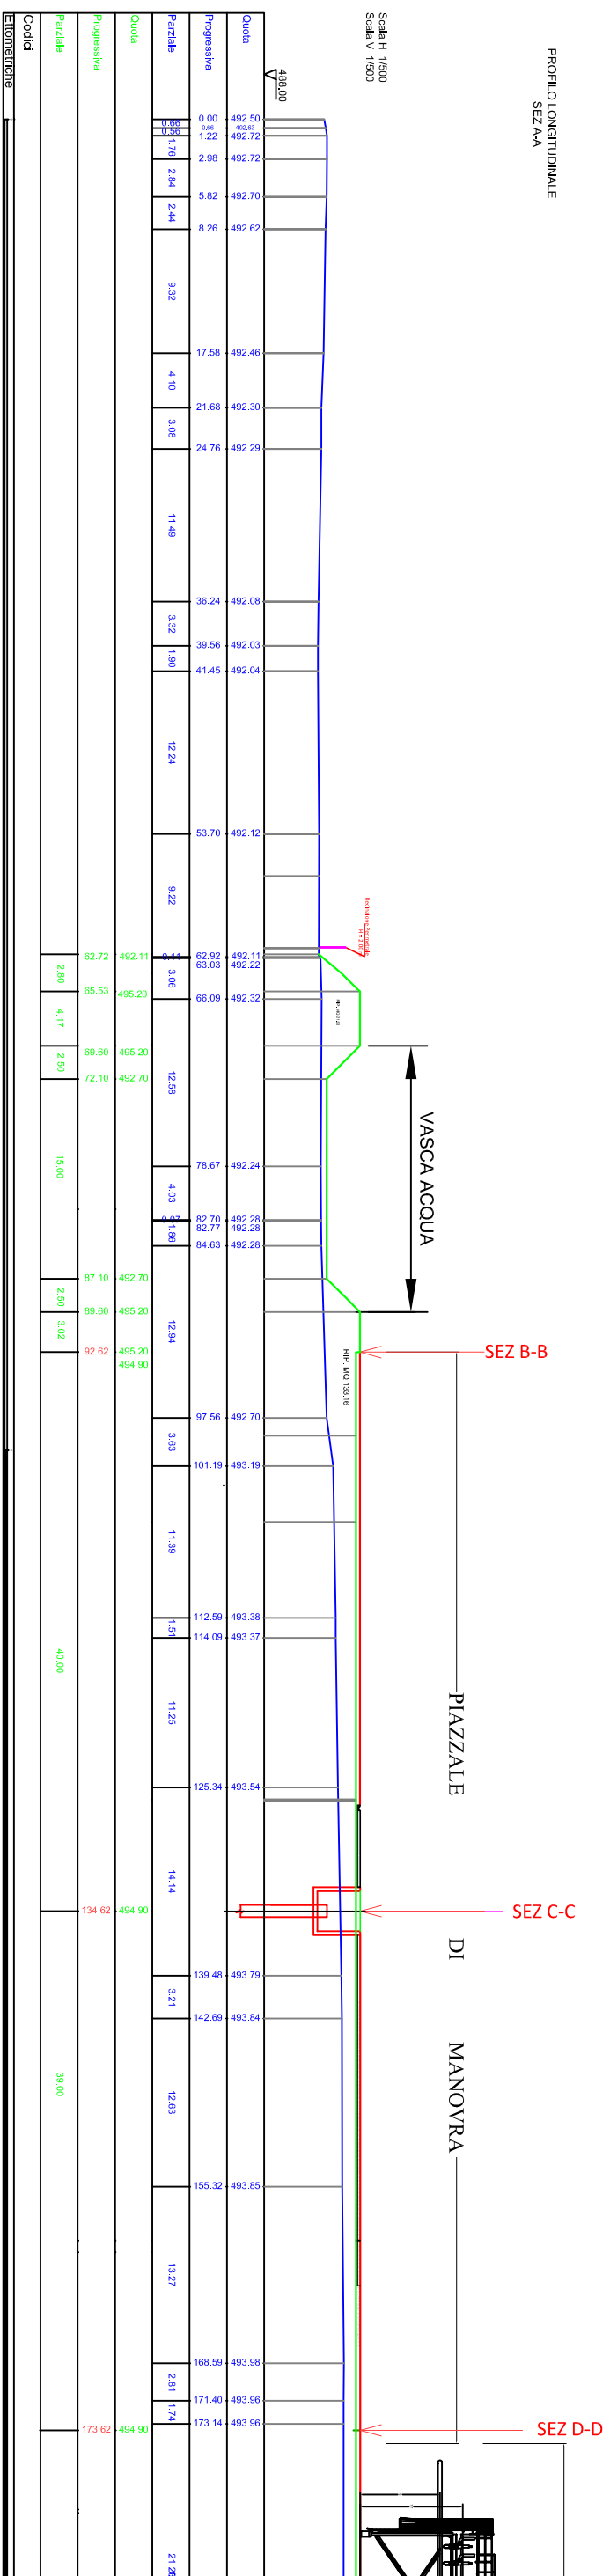

1	GEN 2015	Aggiornamento del rilievo terreno	STEAM	STEAM	ITW&LKW
0	DIC 2014	PRIMA EMISSIONE	STEAM	STEAM	ITW&LKW
REV	DATA/DATE	DESCRIZIONE/DESCRIPTION	ESISTENTE	CONFERMATO	IMPIANTO

ITW & LKW
GEOTERMIA ITALIA S.p.a.
 CLIENTE/CLIENTE: **ITW&LKW**
Geotermia Italia S.p.A.
 PROGETTO/PROGETT: **IMPIANTO PILOTA GEOTERMICO TORRE ALFINA (VT)**
- Relazione Paesaggistica -

PROFLO LONGITUDINALE IMPIANTO
- Sezione A-A -

CONTENITORE	FORMATO	SCALA	COMMESSA	DESCRIZIONE/DESCRIPTION	REV	N° SHEET
	A3	1:500	Fig.3.3.1a (4dl5)		1	4/5

ITW & LKW
