


→ TORRE ALFINA

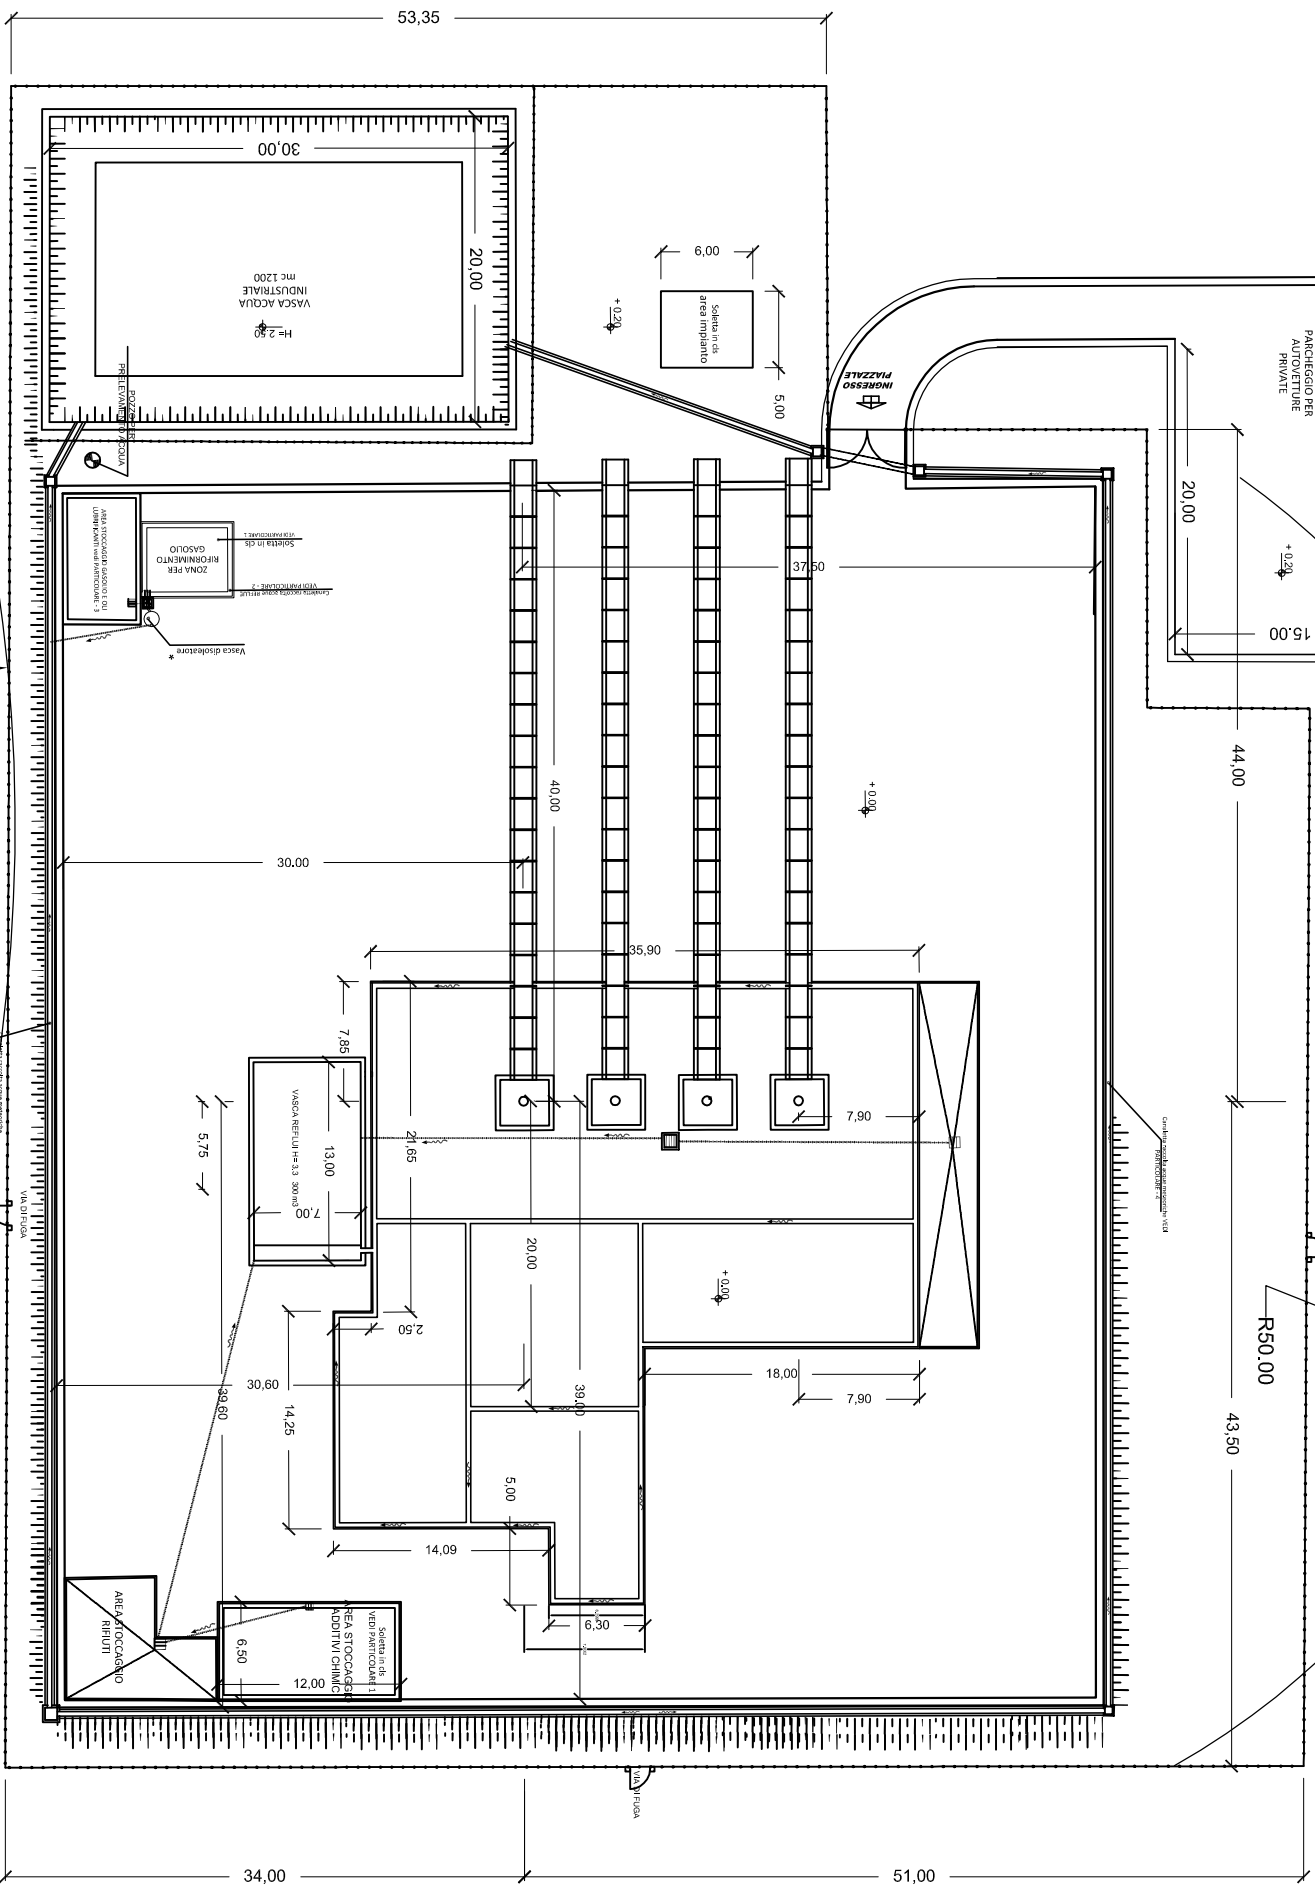

NO.	DATA	DESCRIZIONE	REVISORE	PROGETTISTA
1	GEN 2015	INSERIMENTO PALI PER L'ALIMENTAZIONE	STEAM	ITW&LKW
0	DIC 2014	PRIMA EMISSIONE	STEAM	ITW&LKW
REV.	DATA	DESCRIZIONE	REVISORE	PROGETTISTA



CLIENTE: **ITW&LKW**
Geotermia Italia S.p.A.
 PROGETTO: **IMPIANTO PILOTA GEOTERMICO TORRE ALFINA**
 - Studio di Impatto Ambientale -

TITOLO/TITOLI: **POSTAZIONE DI SONDA AP1**
 In fase di perforazione
PLANIMETRIA

CONTRIBUTORE	FORMATO	SCALA	COMPASSO	PROVA	REV.	N° SHEET
	A3	1:250	Figura 3.3.3.2a (td4)		0	1/4

