
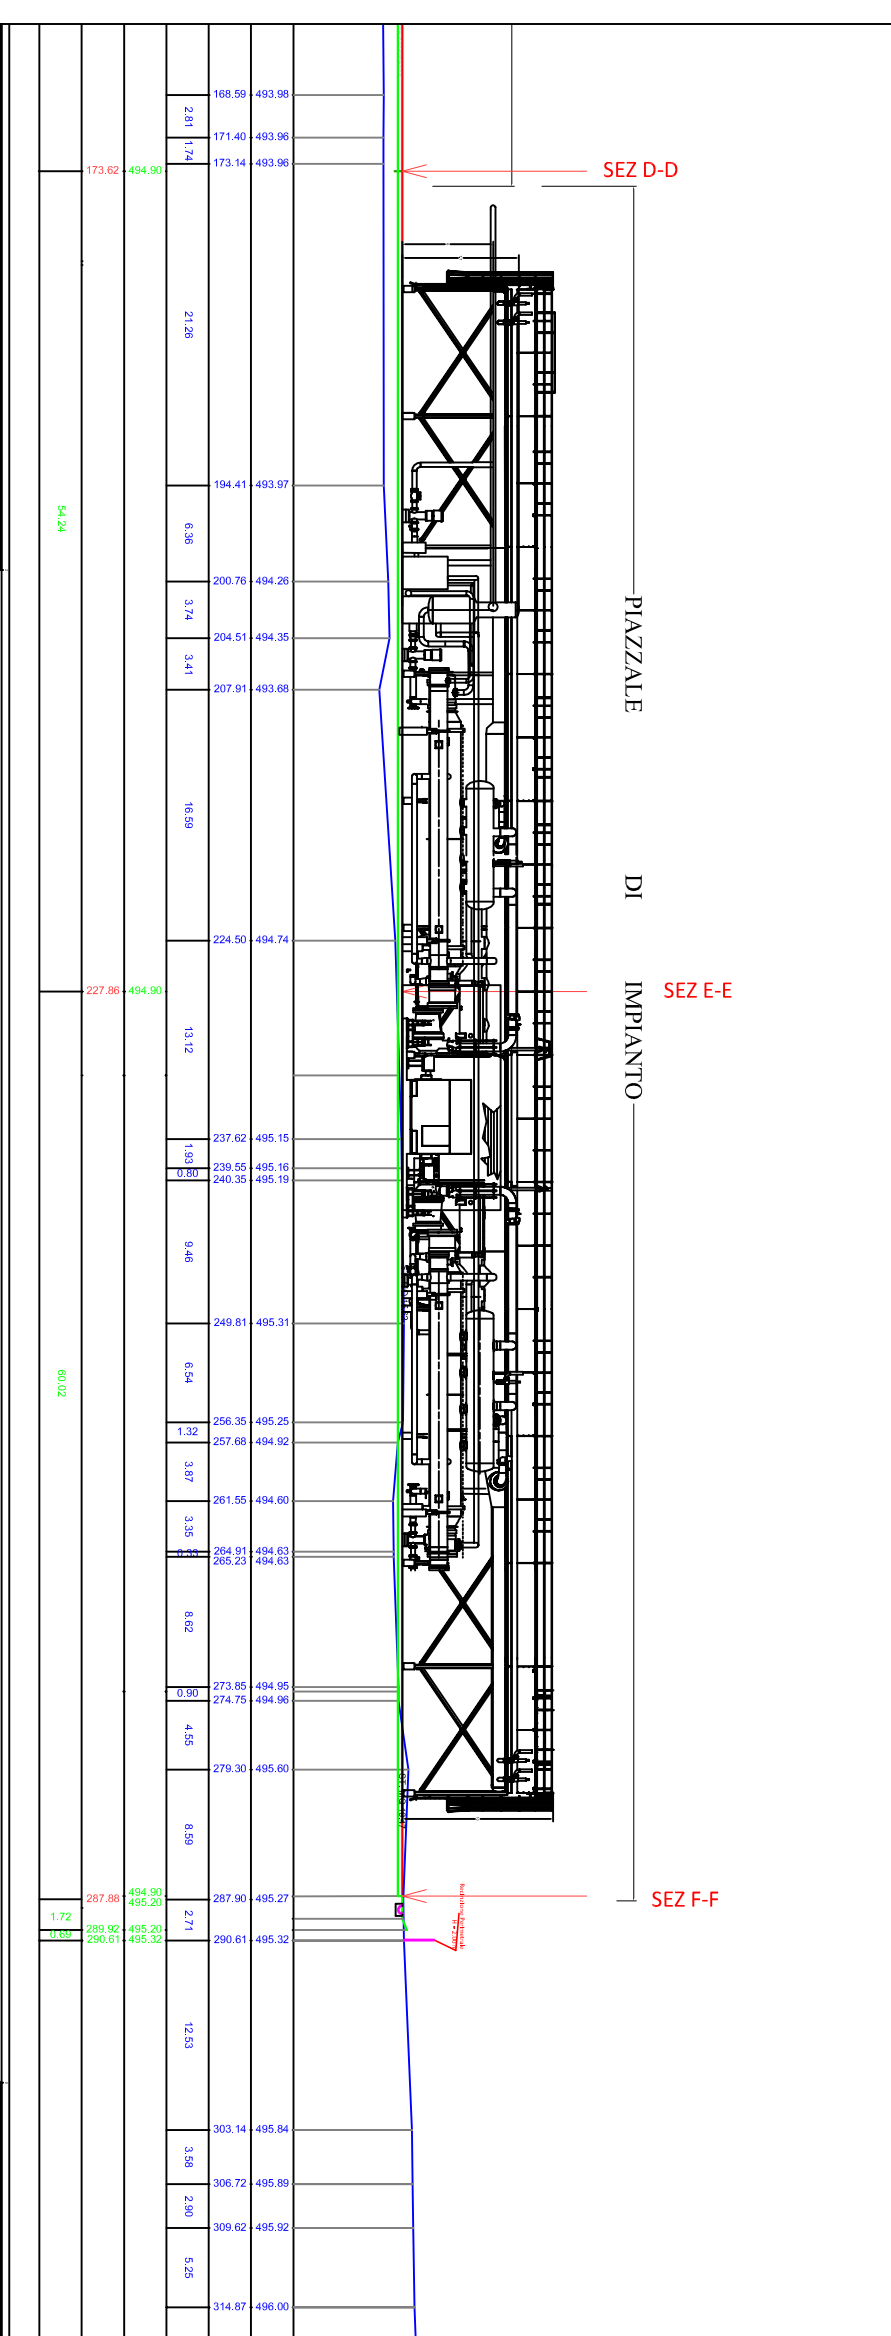


stato esistente
profilo di progetto

PROFLO LONGITUDINALE
SEZ A-A

Scala H 1/500
Scala V 1/500

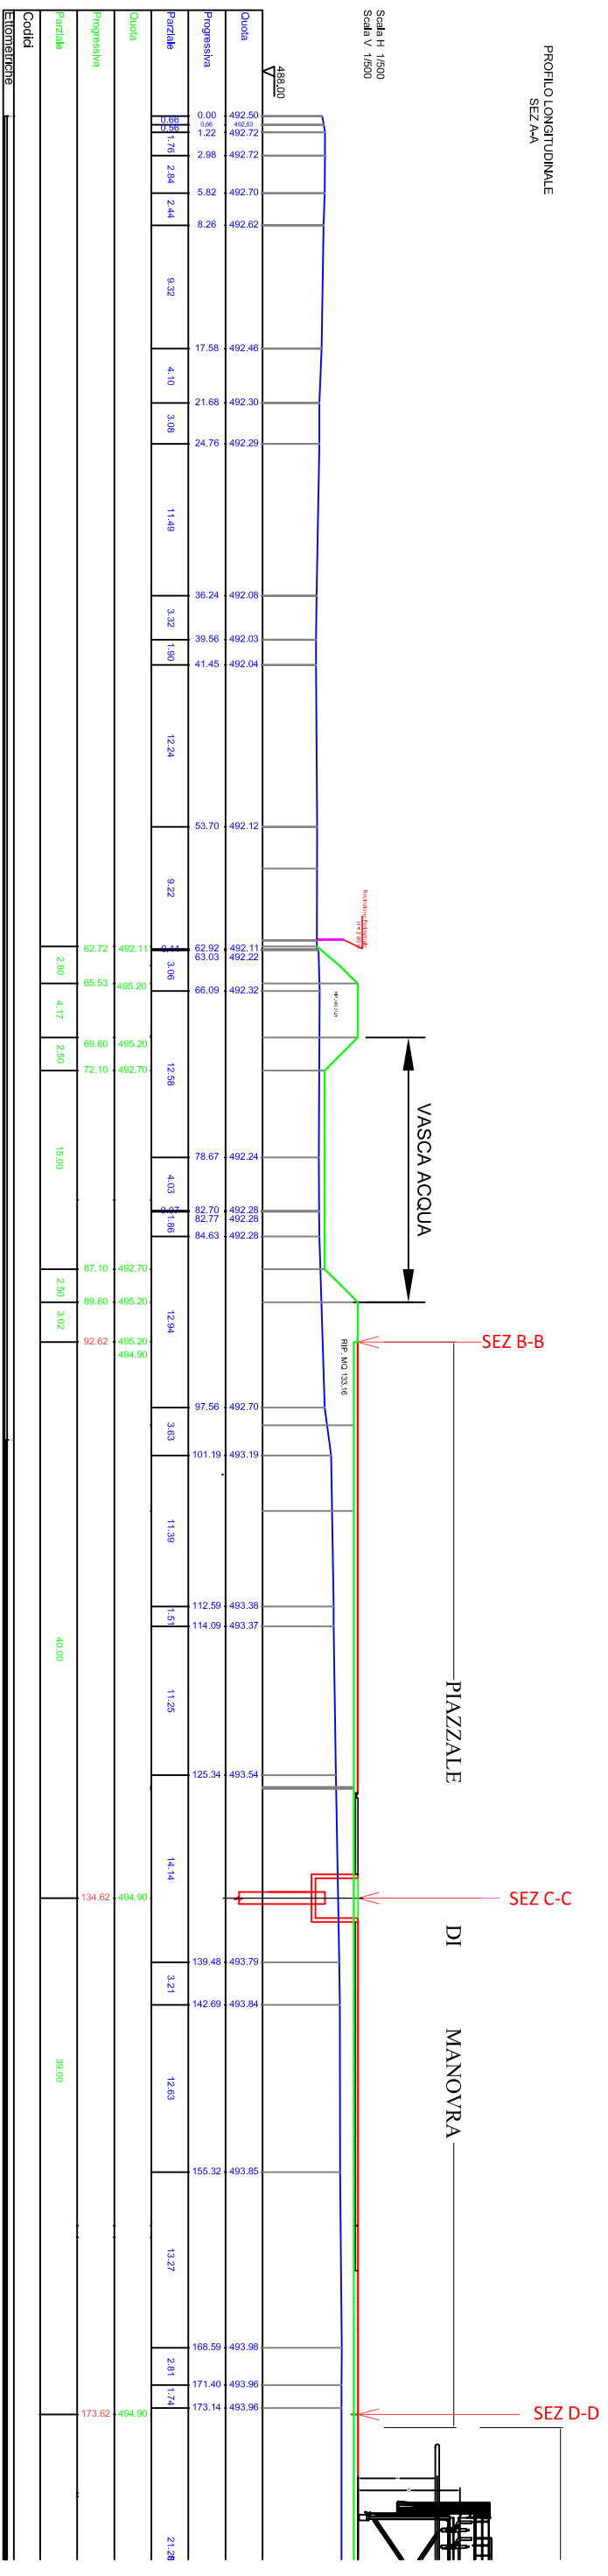

1	GEN 2015	Aggiornamento del rilievo terreno	STEAM	STEAM	ITW&LKW
0	DIC 2014	PRIMA EMISSIONE	STEAM	STEAM	ITW&LKW
REV	DATA/DATE	DESCRIZIONE/DESCRIPTION	ESISTENTE	CONSOLIDATO	PROGETTATO



CLIENTE/PRODOTTORE:
ITW&LKW
Geotermia Italia S.p.A.
IMPIANTO PILOTA GEOTERMICO
TORRE ALFINA (VT)
- Studio di Impatto Ambientale -

TITOLO/TITLE:
PROFLO LONGITUDINALE IMPIANTO
- Sezione A-A -

CONTENZIONE	FORMATO	SCALA	COMMISSIONE	DESCRIZIONE/DESCRIPTION	REVISIONI	REDAZIONE	N° SHEET
	A3	1:500		Fig.3.4.2.4a (4dl5)		1	4/5

