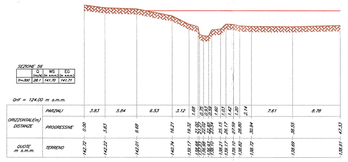
SEZIONE 56
Q 0 WS 0 EG 0
PROGR. KM 0+000 0+000
h=360 |38.1| 141.10 | 141.73
Quf = 124.00 m s.m.m.
PARZIALI 3.83 3.84 6.33 2.12 1.69 0.72 0.72 0.72