




PLANIMETRIA Scala 1:500

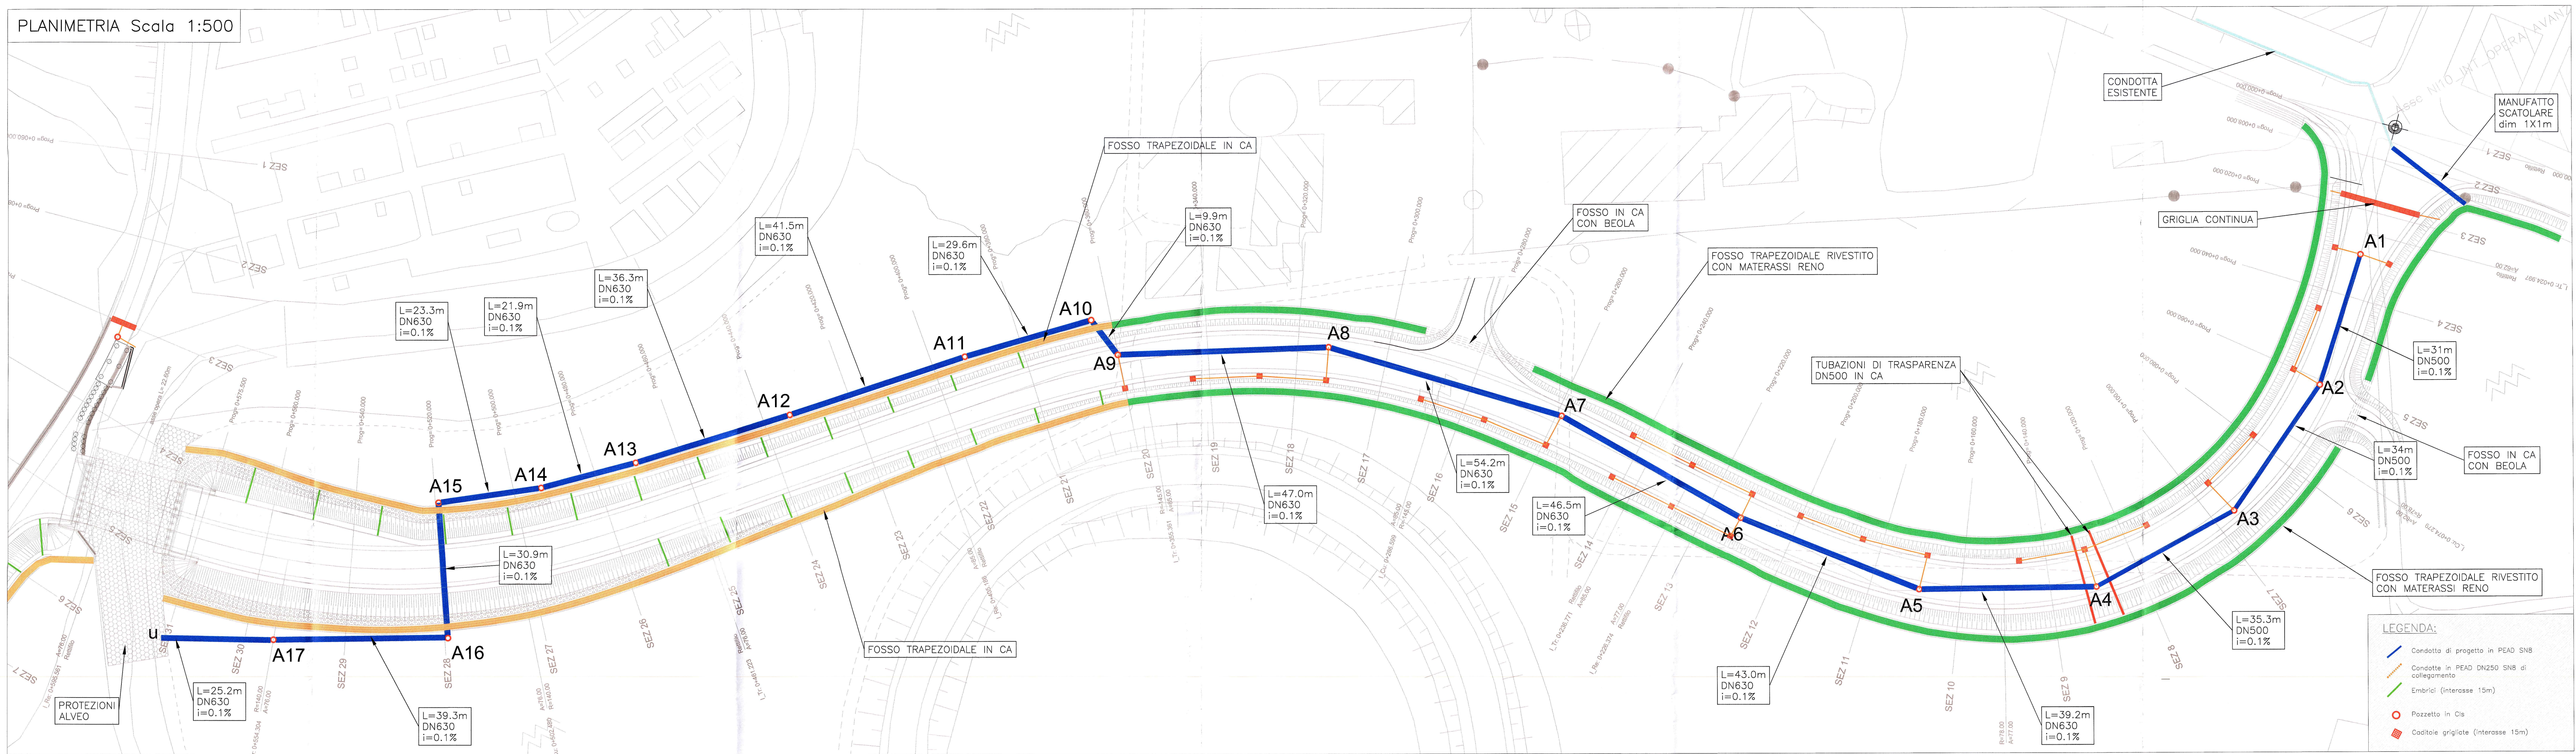

PROFILO LONGITUDINALE Scala 1:100-1:1000

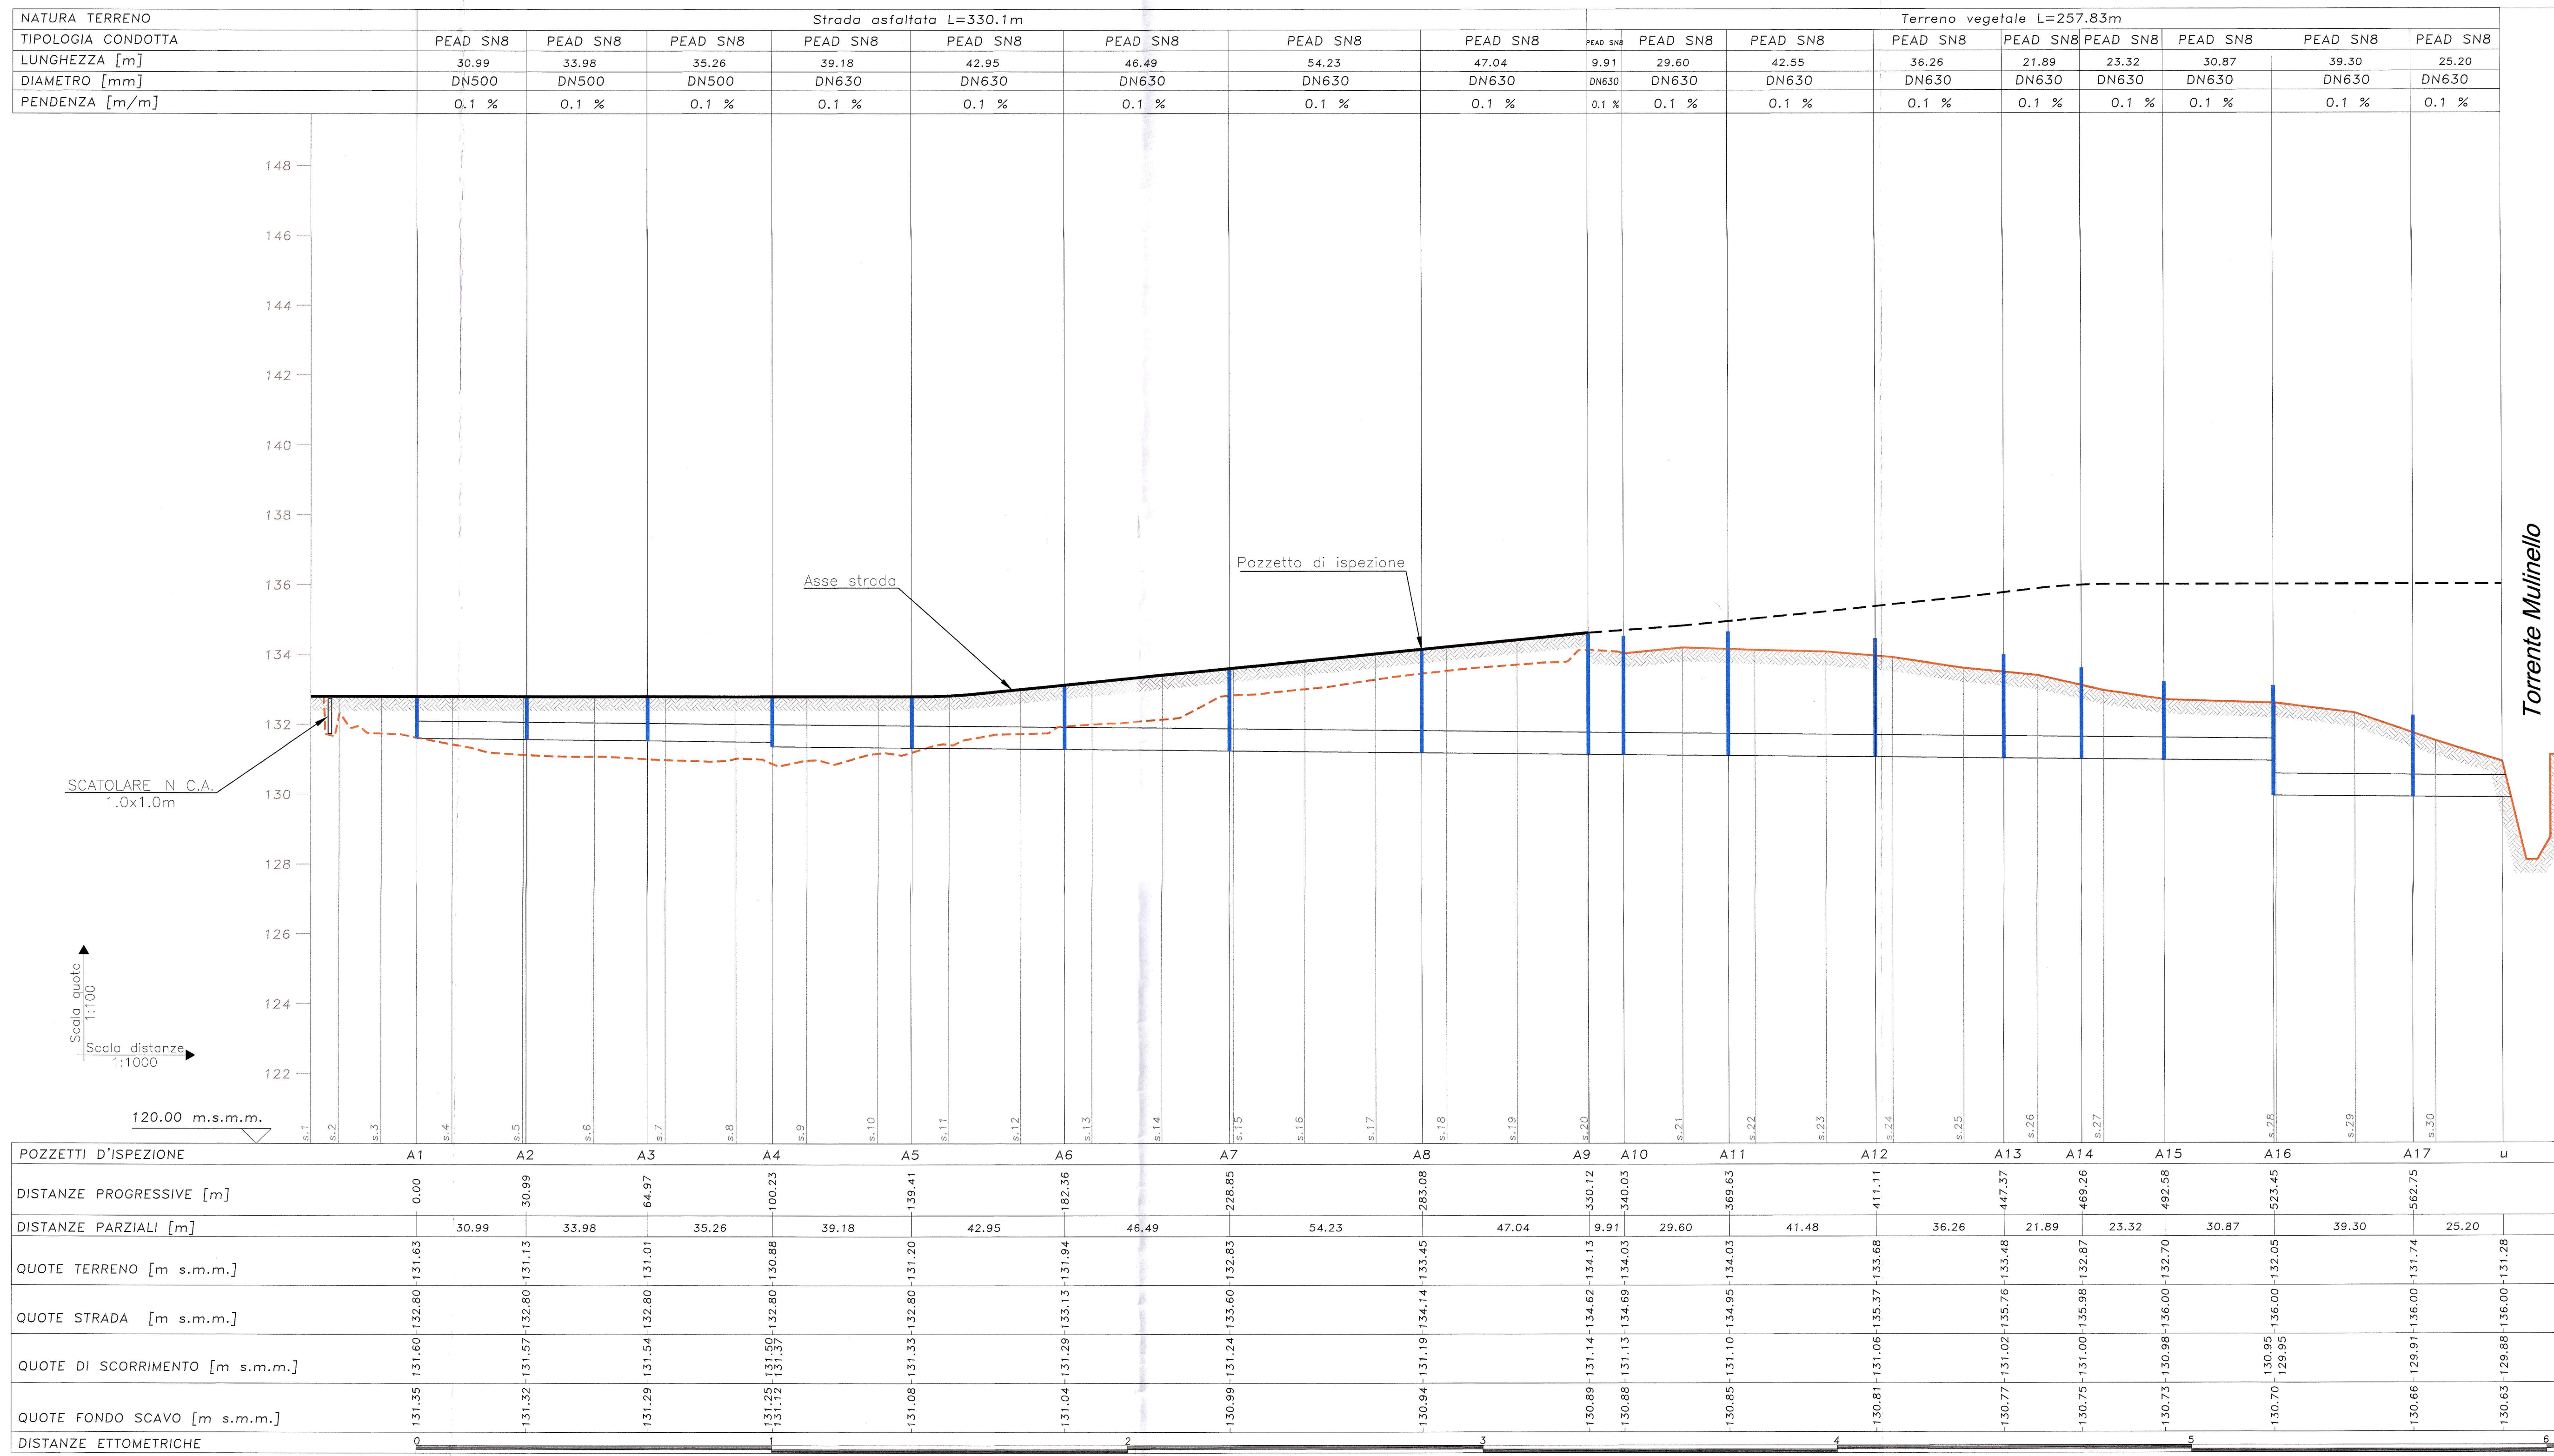

PLANIMETRIA via Caduti Scala 1:500

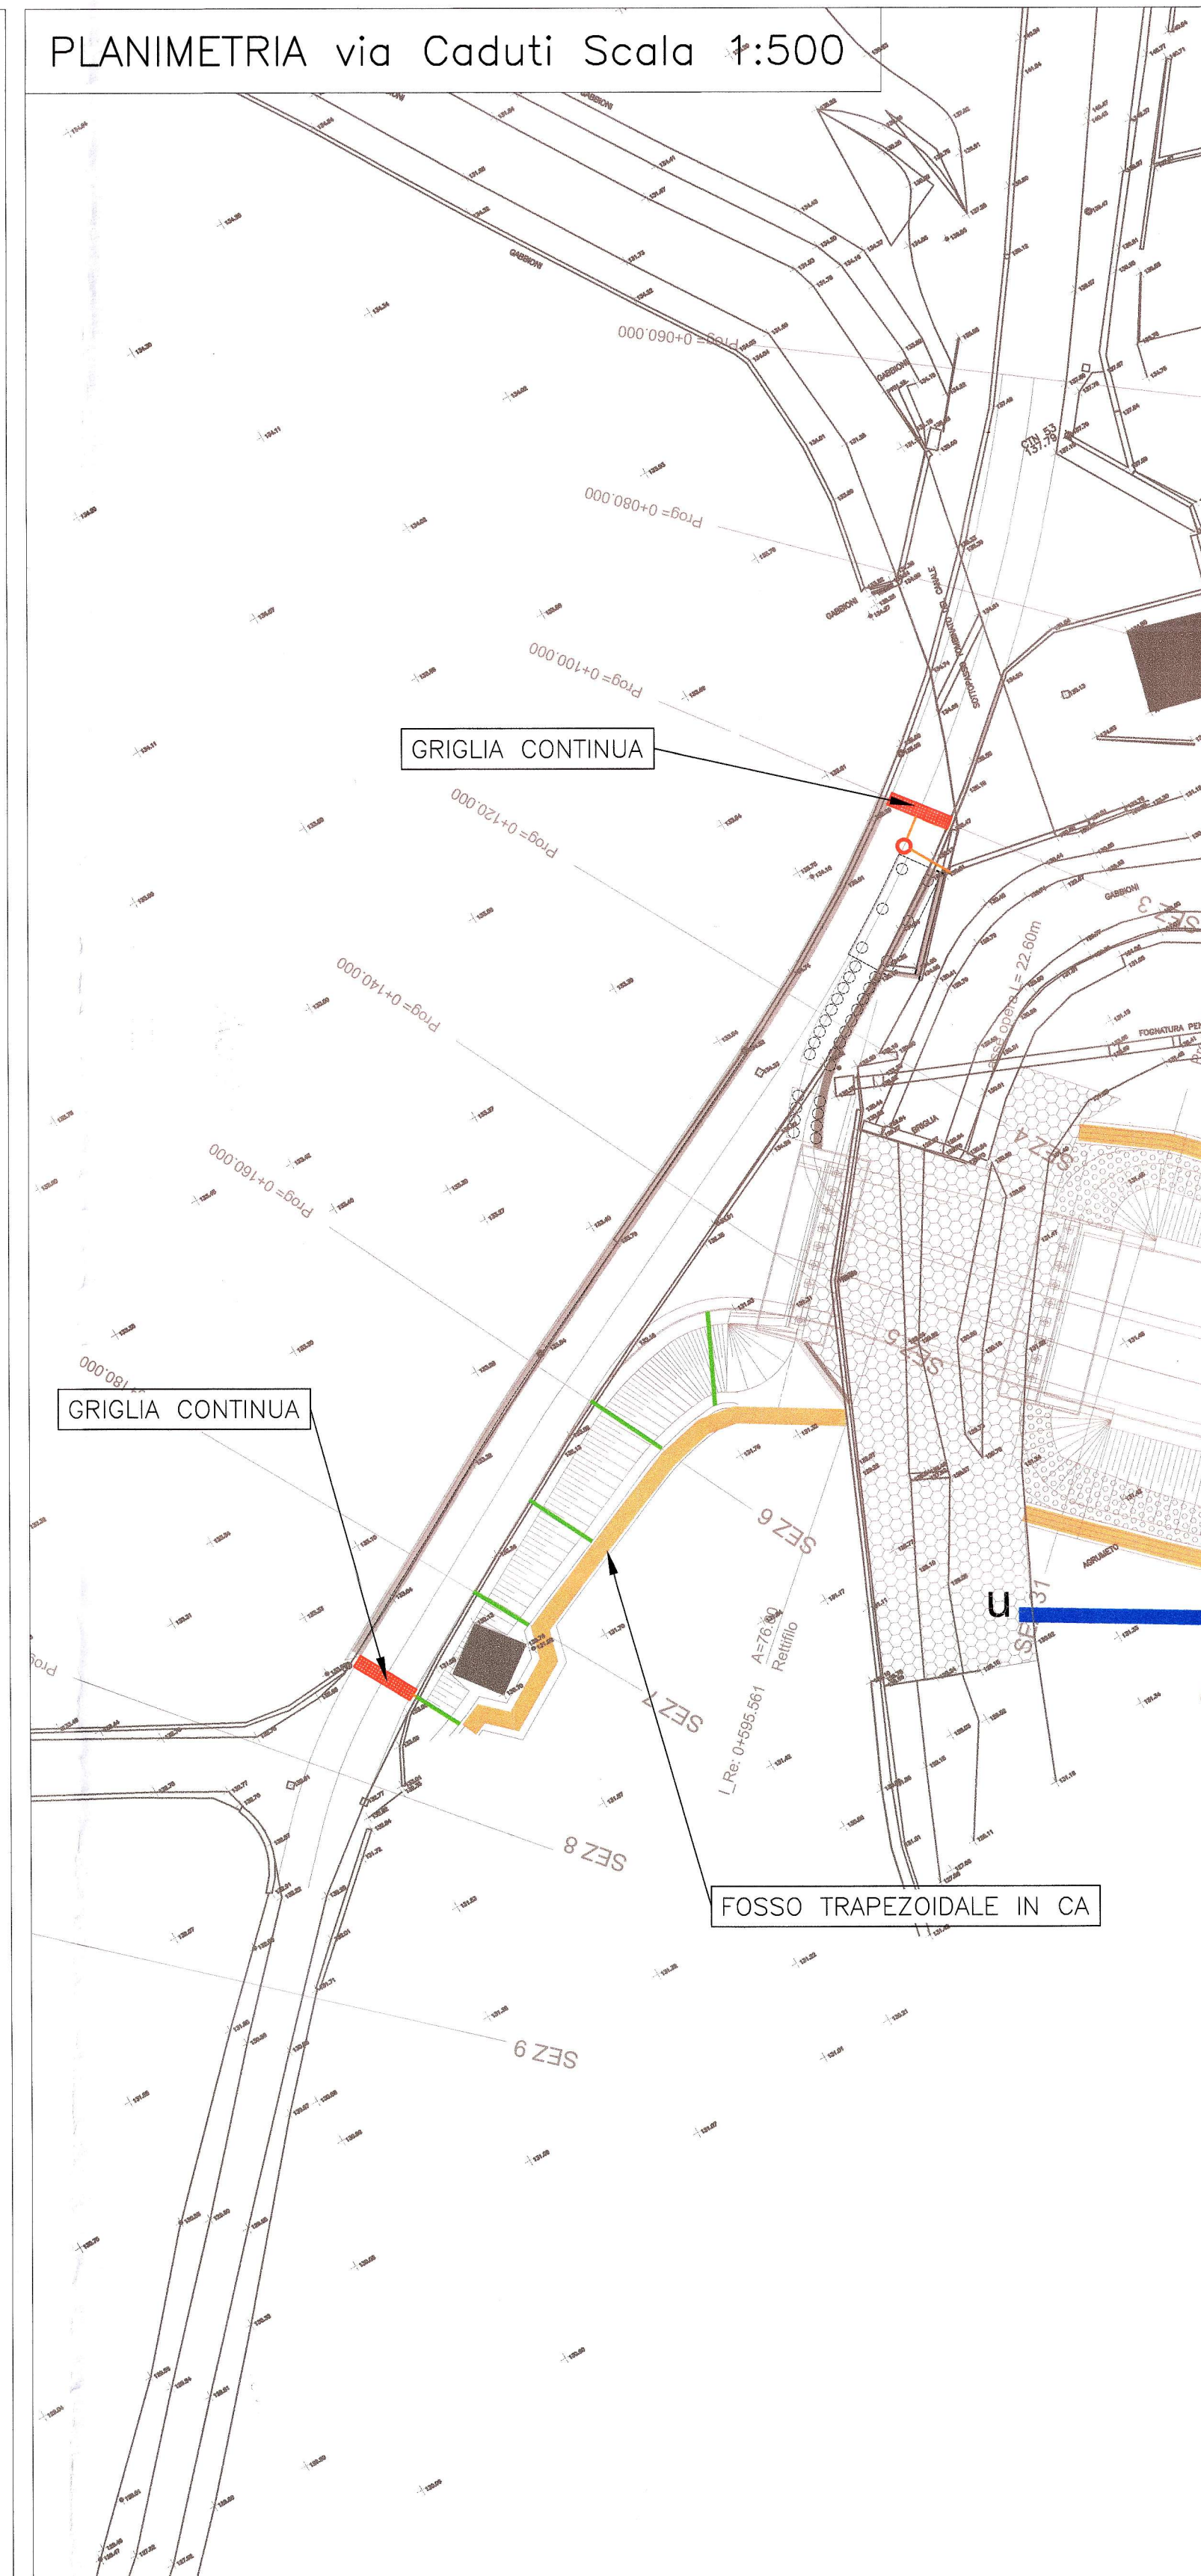

COMMITTENTE: **RFI** (R.F. FERROVIARIA ITALIANA) GRUPPO FERROVIE DELLO STATO ITALIANE

PROGETTAZIONE: **ITALFERR** (GRUPPO FERROVIE DELLO STATO ITALIANE)

**DIRETTRICE FERROVIARIA MESSINA - CATANIA - PALERMO**

**NUOVO COLLEGAMENTO PALERMO-CATANIA**

**U.O. CORPO STRADALE E GEOTECNICA**

**PROGETTO DEFINITIVO**

**RADDOPPIO DELLA TRATTA CATENANUOVA - RADDUSA AGIRA**

Nuova viabilità al km 13+000

SCALA: **VARIE**

DRENAGGIO PIATTAFORMA STRADALE  
PLANIMETRIA E PROFILO

COMMESSA LOTTO FASE ENTE TIPO DOC. OPERA/DISCIPLINA PROG. REV.

**R510T 00 D 111 FZ 1100002 002 A**

Rev.	Descrizione	Redatto	Data	Verificato	Data	Approvato	Data	Autorizzato Data
A	EMMISSIONE DEFINITIVA		03.18		03.18			

File: R510T001\FZ1100002002A.dwg n. Elab. **20**