


L =	180.000	316.966	139.034
Livellette	DISL = 0.000	3.200	0.000
P =	0.000	1.010	0.000
Progr. Livellette	180.000	496.966	636.000

PR = 0.000
QV = 132.800

PR = 180.000
QV = 132.800
DP = 1.010
R = -1500.000
T = 7.572
F = 0.019

PR = 496.966
QV = 136.000
DP = 1.010
R = 2000.000
T = 10.095
F = -0.025

PR = 636.000
QV = 136.000

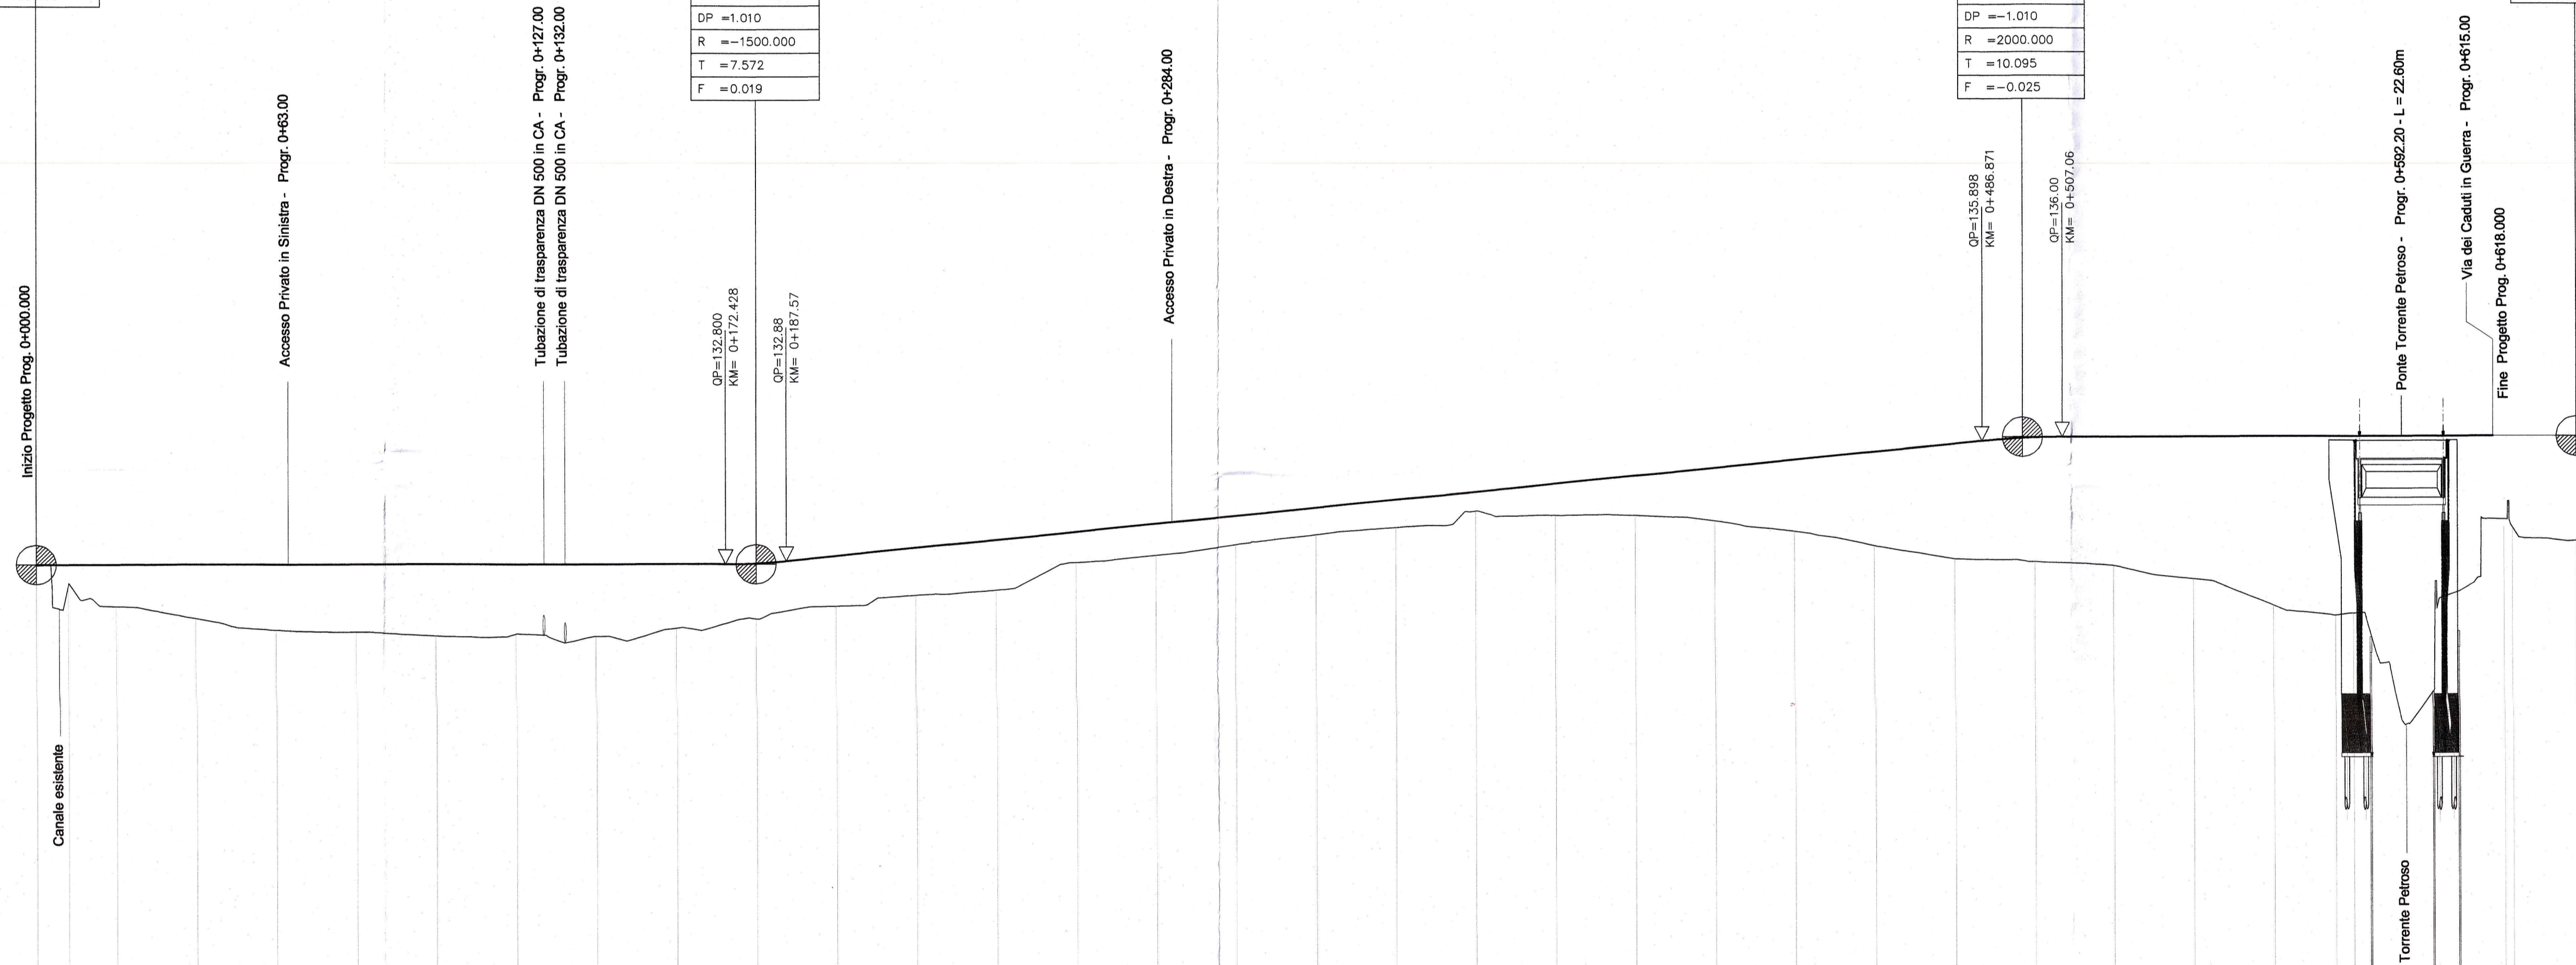

1:1000

Q. R. = 120.00 m

NUMERO SEZIONE	1	2	3	4	5	6	7	8	9	10	11	12	13	14	15	16	17	18	19	20	21	22	23	24	25	26	27	28	29	30	31				
ETTOMETRICHE	0+000.00																																		
DIST. PARZIALI	8.00	12.00	20.00	20.00	20.00	20.00	20.00	20.00	20.00	20.00	20.00	20.00	20.00	20.00	20.00	20.00	20.00	20.00	20.00	20.00	20.00	20.00	20.00	20.00	20.00	20.00	20.00	20.00	20.00	20.00	20.00	20.00			
PROGRESSIVE	0.00	8.00	20.00	40.00	60.00	80.00	100.00	120.00	140.00	160.00	180.00	200.00	220.00	240.00	260.00	280.00	300.00	320.00	340.00	360.00	380.00	400.00	420.00	440.00	460.00	480.00	500.00	520.00	540.00	560.00	575.50	580.00	600.00	618.00	636.00
ANDAMENTO PLANIMETRICO	L 25.00 A=82.00 Ls 49.28 R=78.00 Lc 78.08 A=77.00 Ls 76.01 L 10.40 A=85.00 Ls 49.83 R=145.00 Lc 68.78 A=85.00 Ls 49.83 L 56.03 A=76.00 Ls 41.26 R=140.00 Lc 51.82 A=76.00 Ls 41.26 L 40.44																																		

COMMITTENTE:

PROGETTAZIONE:

DIRETTRICE FERROVIARIA MESSINA - CATANIA PALERMO
NUOVO COLLEGAMENTO PALERMO - CATANIA
 U.O. PRODUZIONE SUD E ISOLE
PROGETTO DEFINITIVO

RADDOPPIO DELLA TRATTA CATENANUOVA - RADDUSA AGIRA
 Nuova viabilità al km 13+000

Profilo Longitudinale nuova viabilità km 13+000
 SCALA: 1:1000/100

REVIS.	DESCRIZIONE	REDATTO	DATA	VERIFICATO	DATA	APPROVATO	DATA
A	EMISSIONE ESECUTIVA	[Signature]	03.2015	[Signature]	03.2015	[Signature]	03.2015