


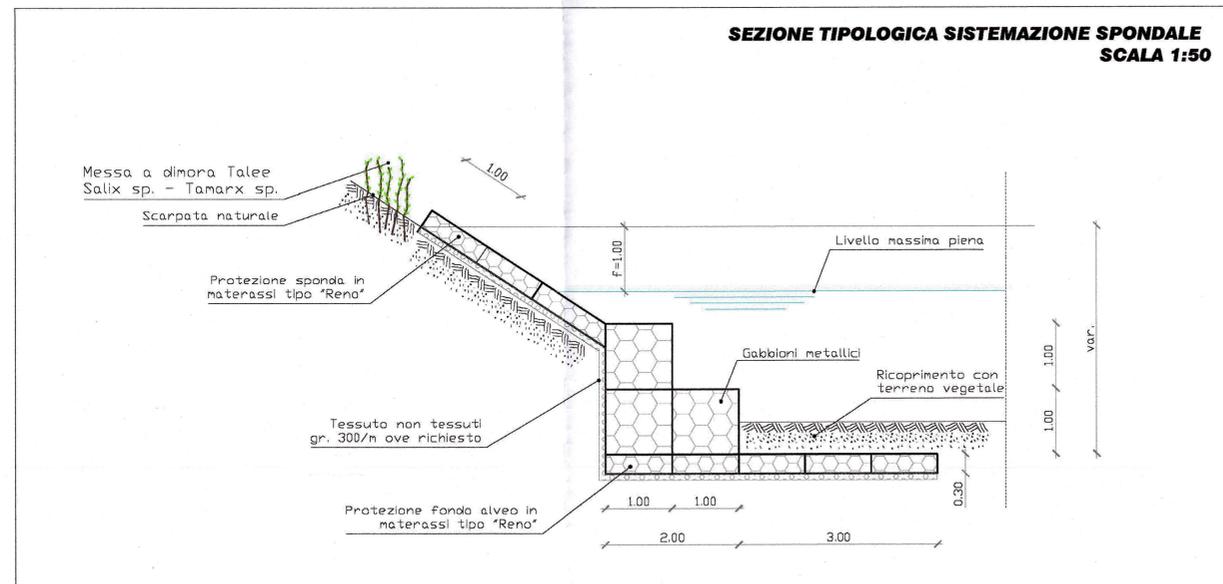

LEGENDA

- Inerbimento delle scarpate del rilevato
- Messa a dimora di talee di *salix* sp. e *tamarix* sp.
Superficie totale 112 mq
Densità di impianto 3 talee/mq
- Sistemazione idraulica del Fosso Petroso con tecniche di ingegneria naturalistica
- Restituzione all'uso agricolo ante operam dell'area occupata dal cantiere
- Agrumeti esistenti da mantenere e preservare



COMMITTENTE:



PROGETTAZIONE:



DIRETTRICE FERROVIARIA MESSINA- CATANIA- PALERMO

NUOVO COLLEGAMENTO PALERMO - CATANIA

U.O. AMBIENTE, ARCHITETTURA E ARCHEOLOGIA

PROGETTO DEFINITIVO

RADDOPPIO DELLA TRATTA CATENANUOVA - RADDUSA AGIRA
Nuova viabilità al km 13+000

OPERE A VERDE

Planimetria degli interventi e griglia di impianto

SCALA:

varie

COMMESSA LOTTO FASE ENTE TIPO DOC. OPERA/DISCIPLINA Progr. REV.

RS0T 00 D 22 PZ 1A0000 001 A

Rev.	Descrizione	Redatto	Data	Verificato	Data	Approvato	Data	Autorizzato Data
A	Emissione esecutiva	[Signature]	Marzo 2015	[Signature]	Marzo 2015	[Signature]	Marzo 2015	A. Marino Marzo 2015