
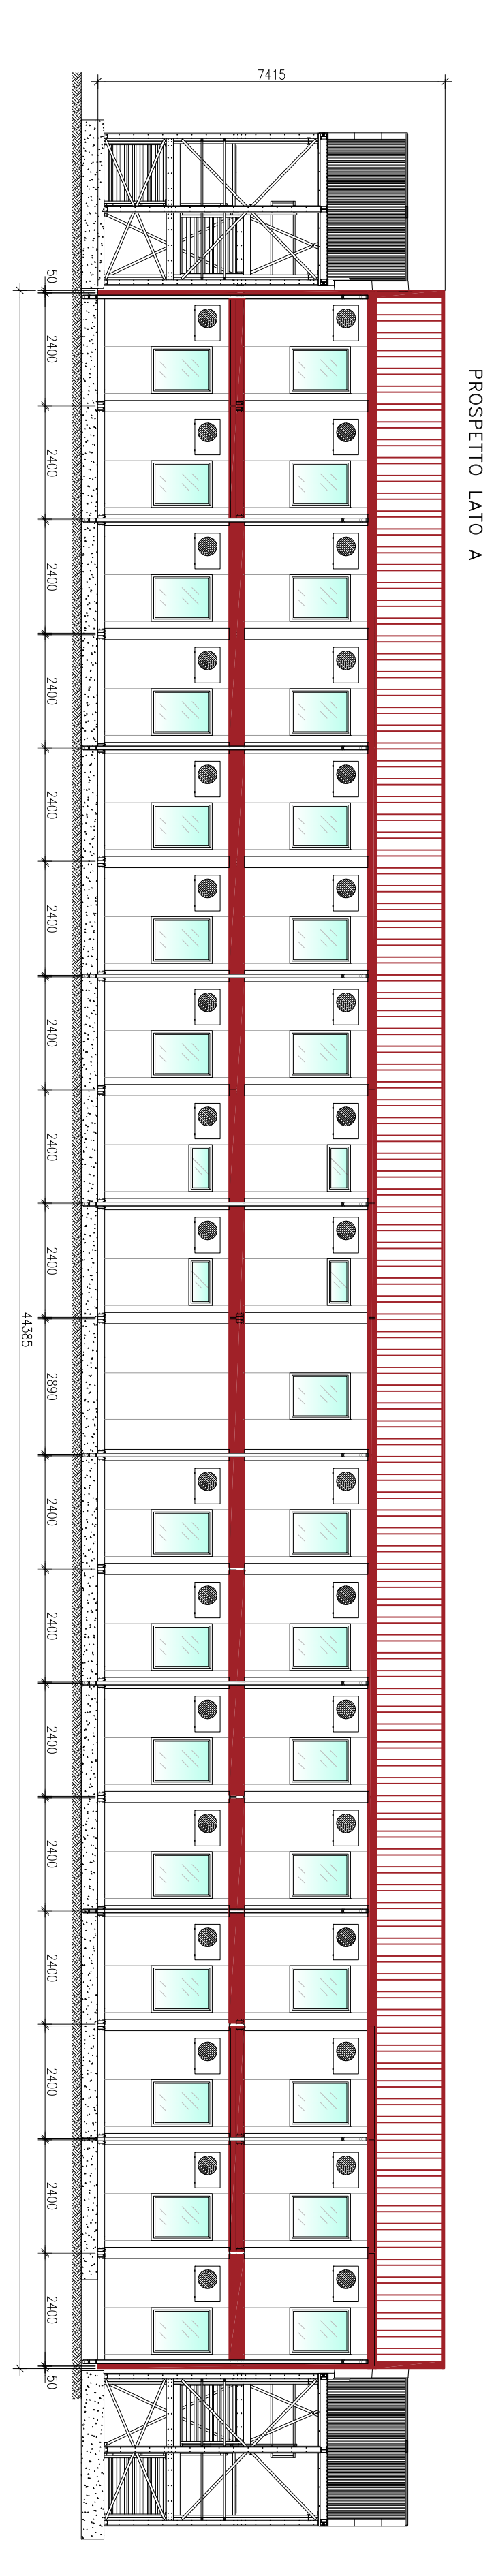
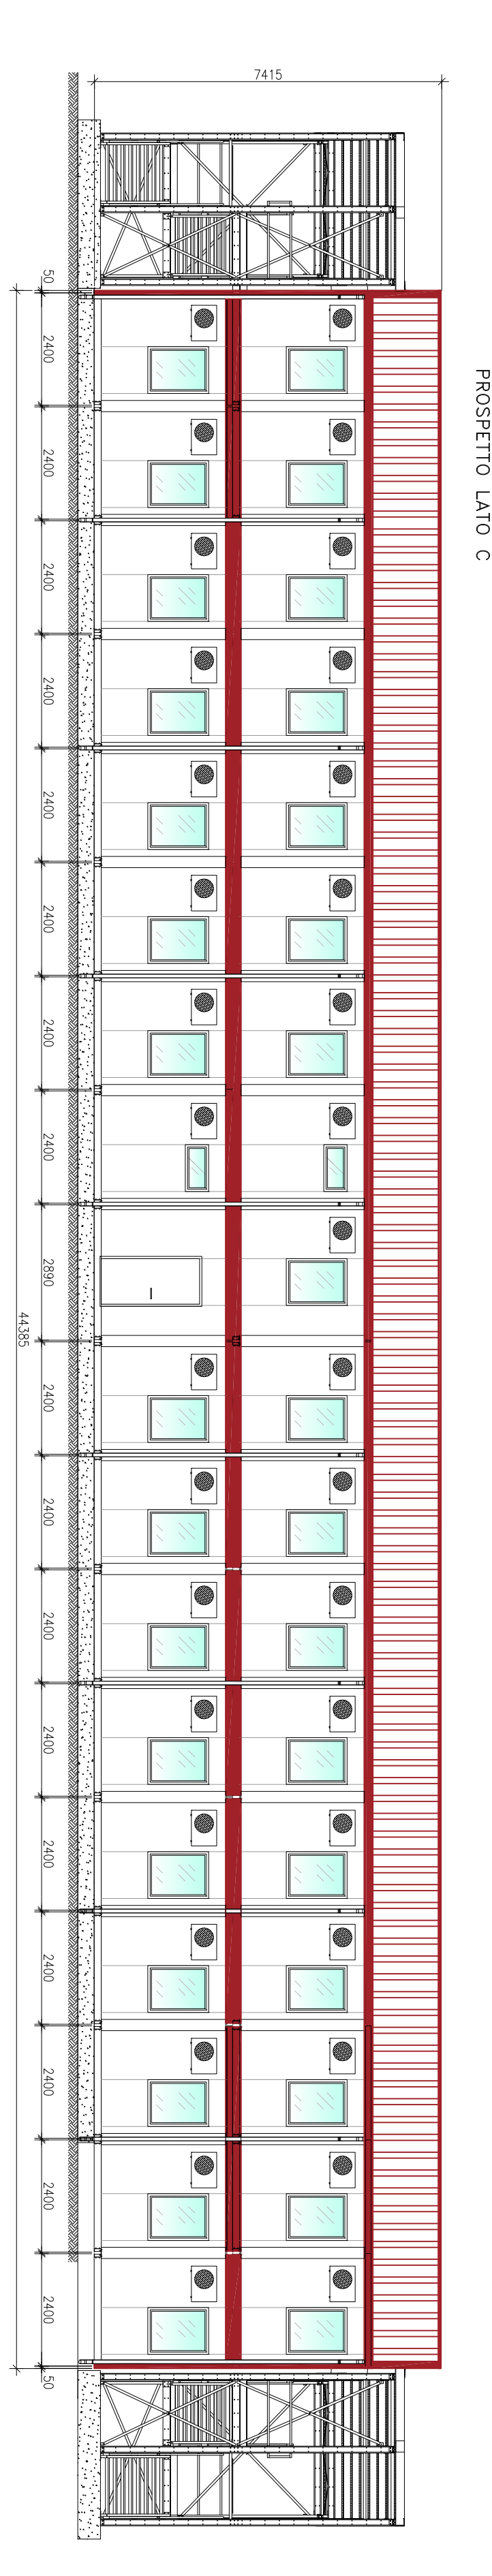
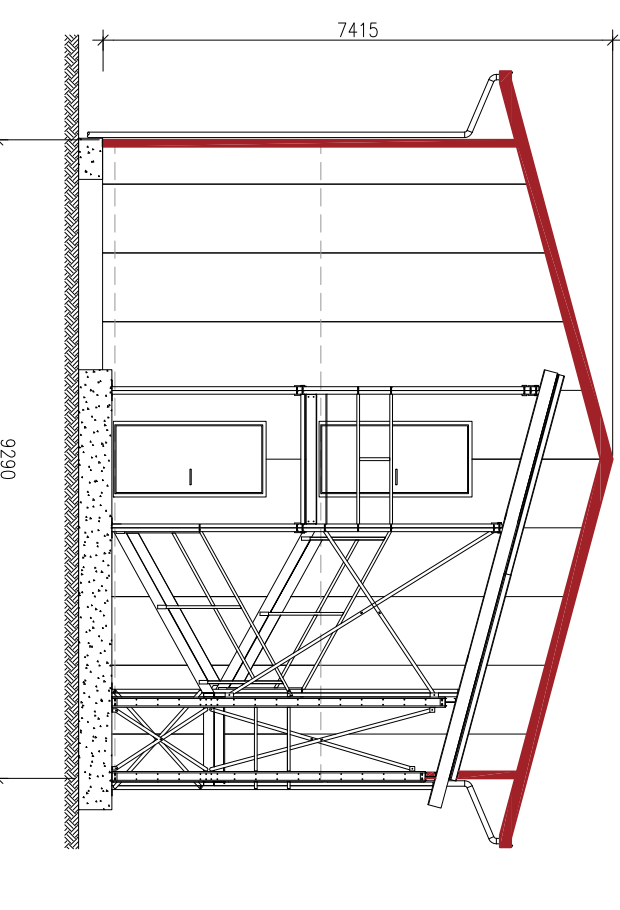
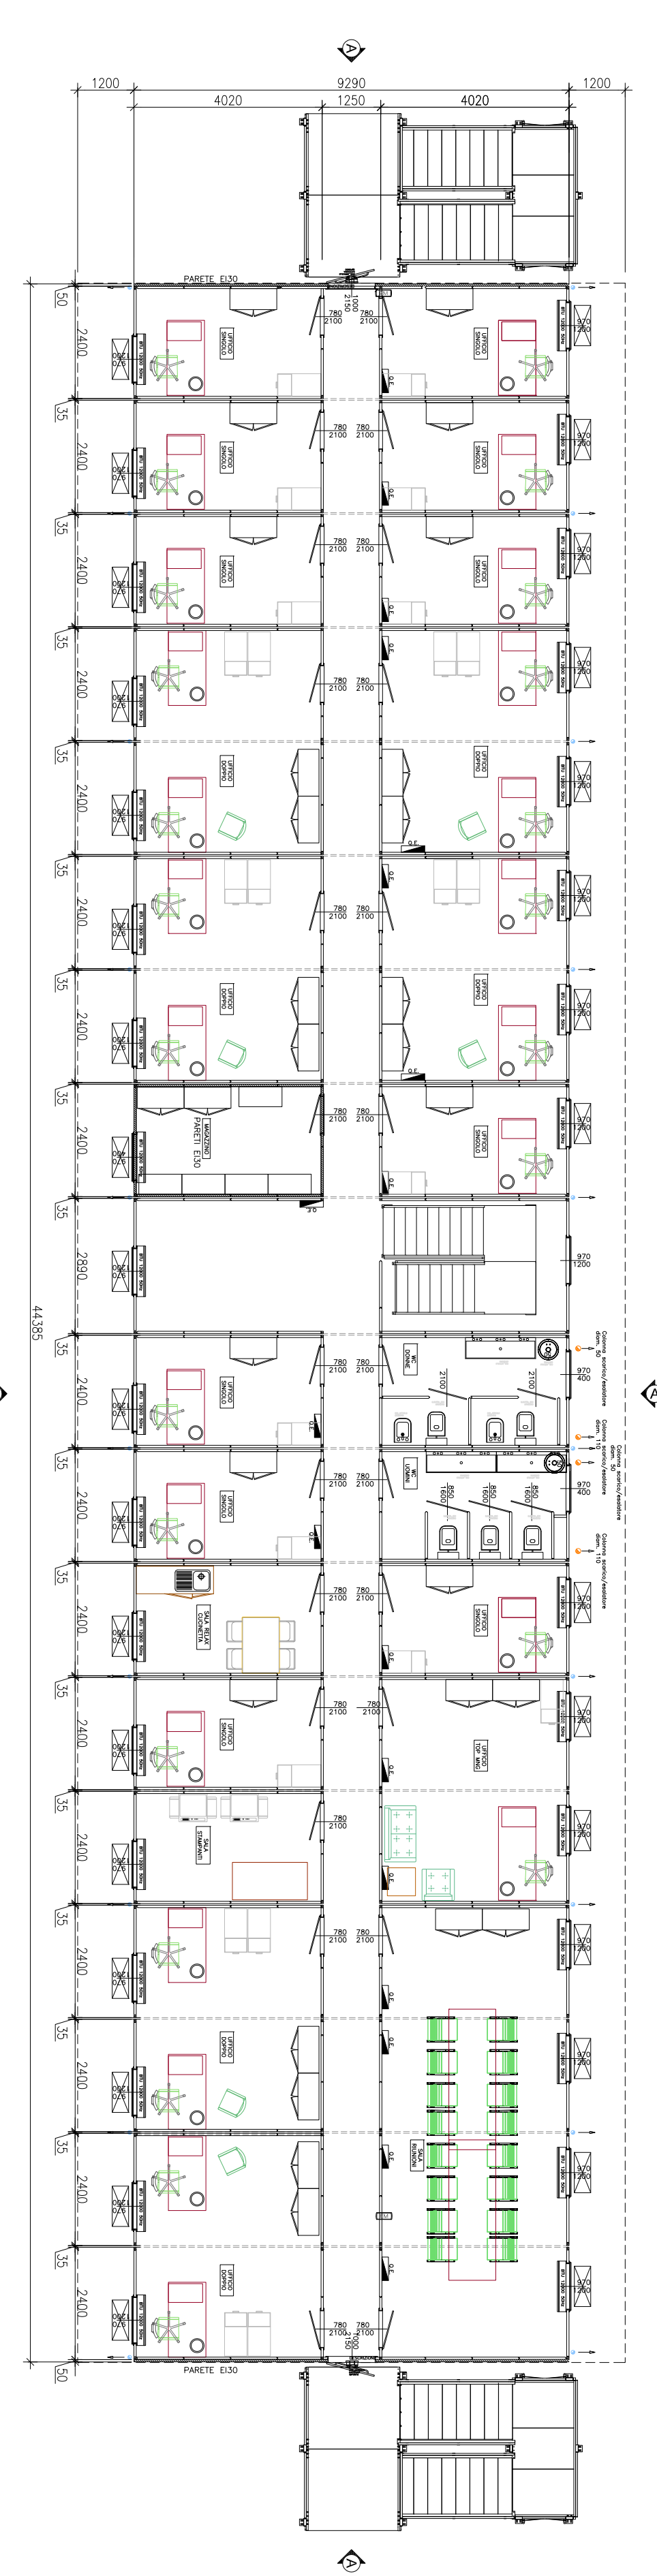
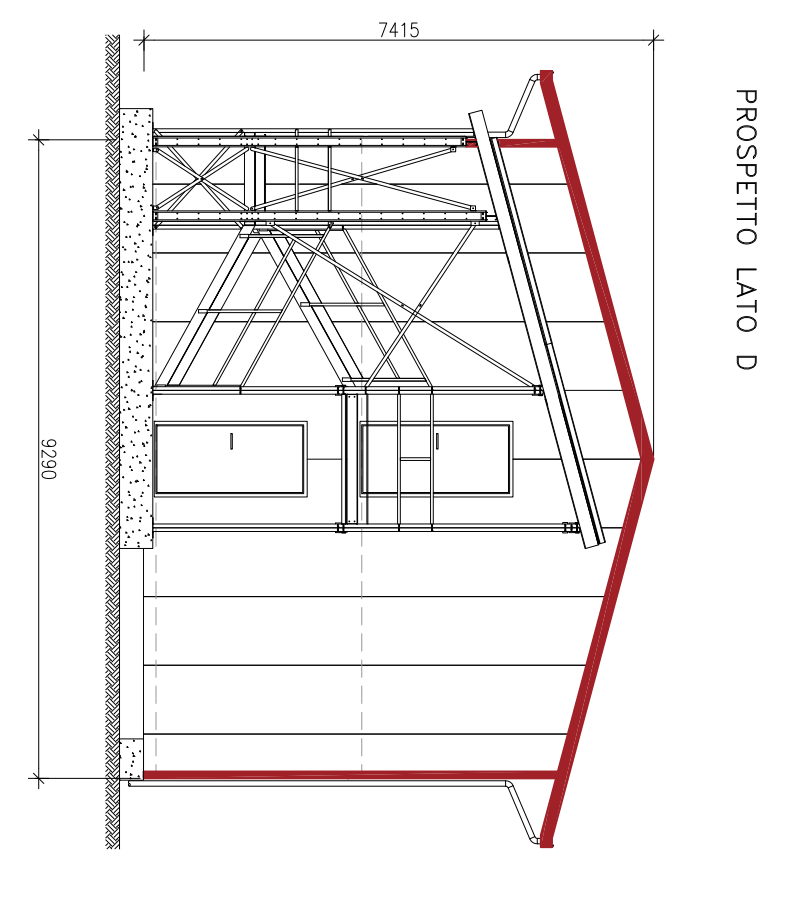



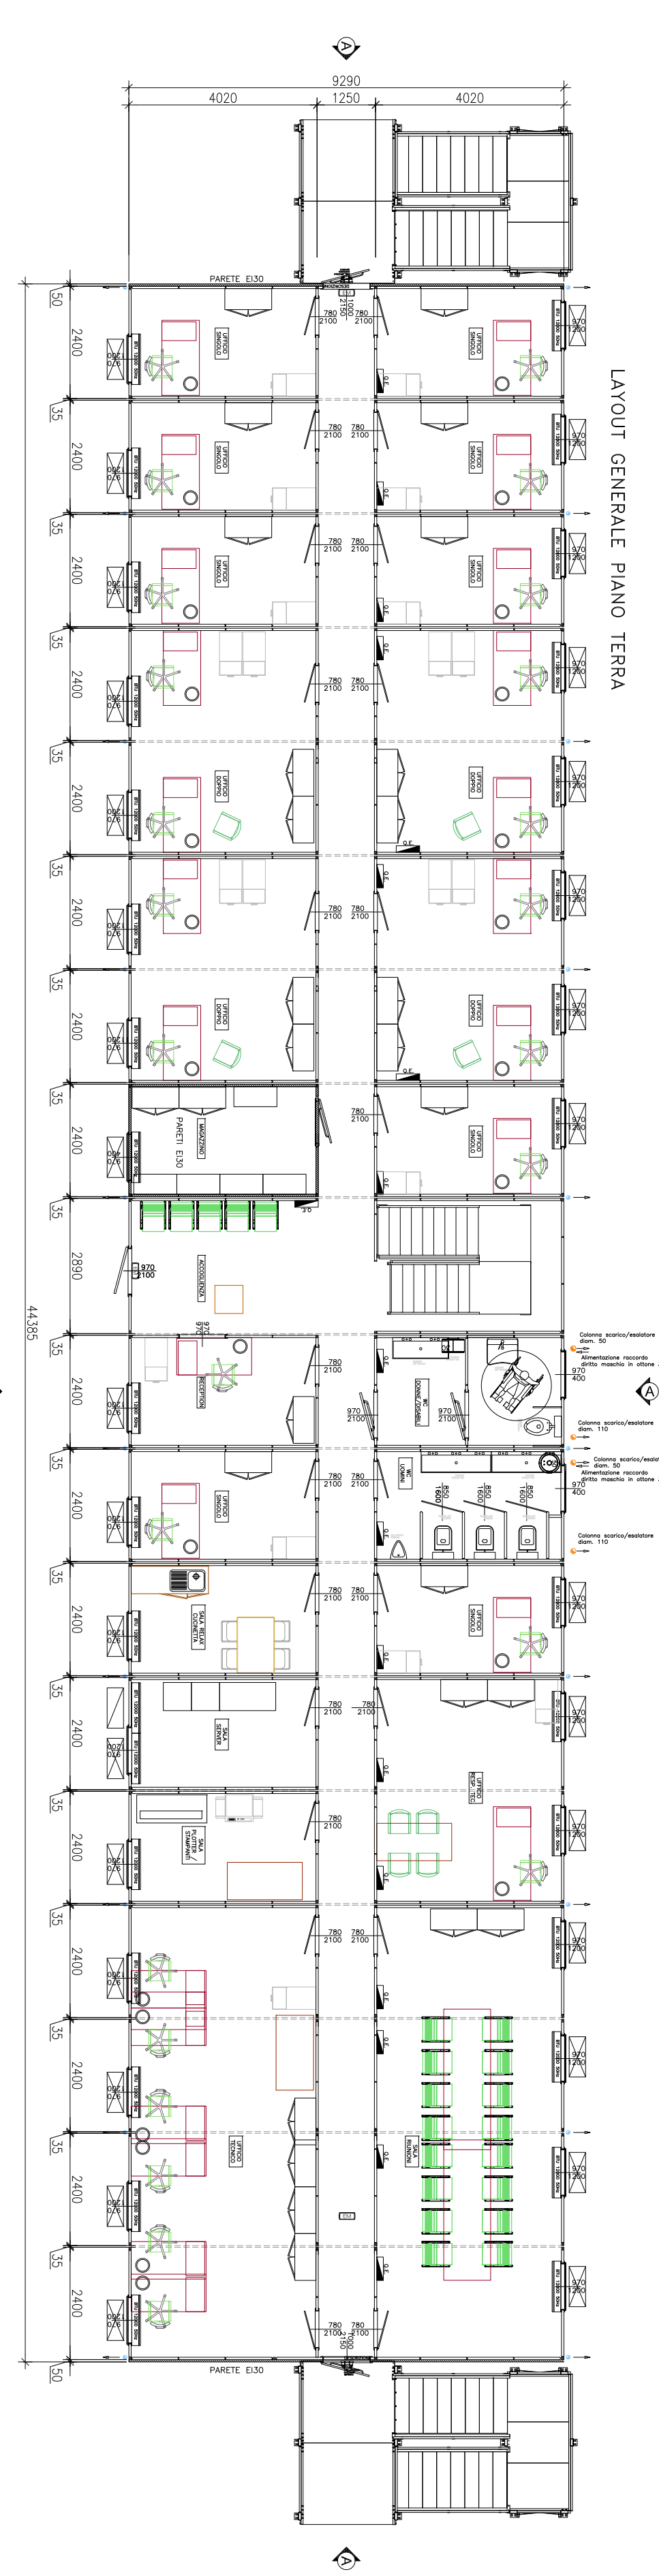

COMITENTE
 INFRASTRUTTURE FERROVIARIE STRATEGICHE DEFINITE DALLA
 LEGGE OBBIETTIVO N. 44/2001
 TRATTA A.V.A. C. TERZO VALICO DEI GIOVI
 PROGETTO ESECUTIVO
 CAMPO BASE GRAVASCIO CBI.5
 PREFABBRICATO USO UFFICI: PANTIA, SEZIONI E PROSPETTI






SCALE
 1:100

PROGETTO ESECUTIVO