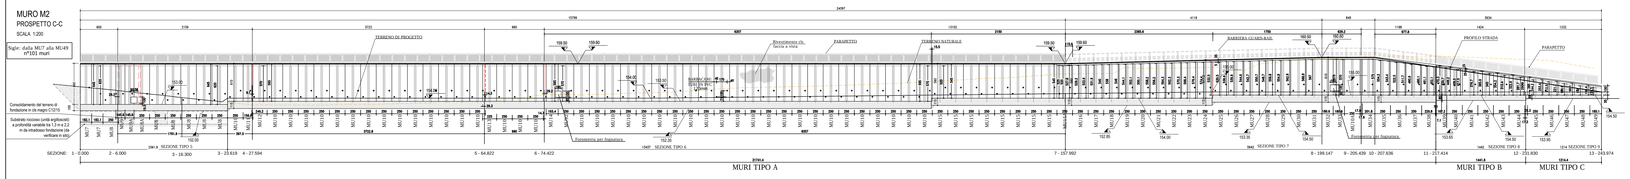

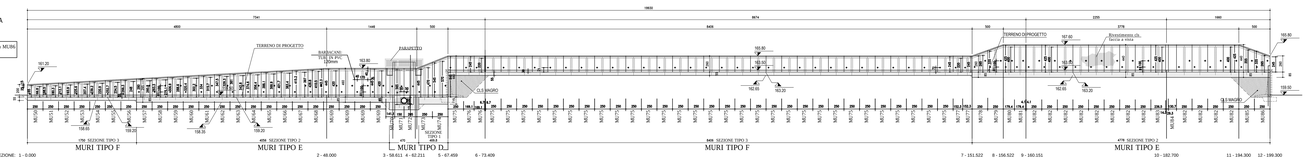

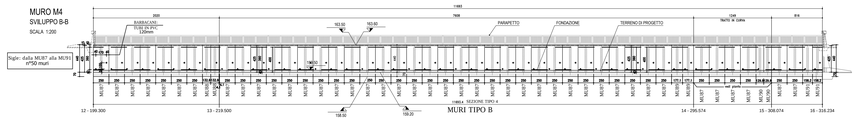

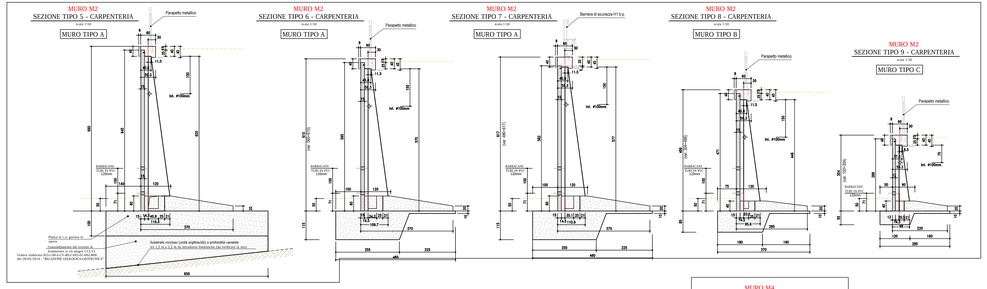

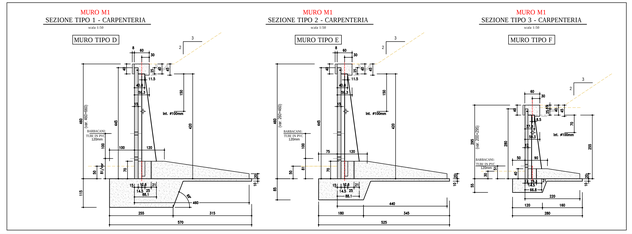

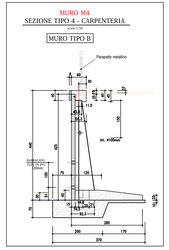

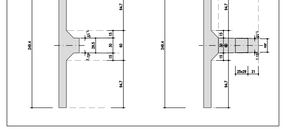

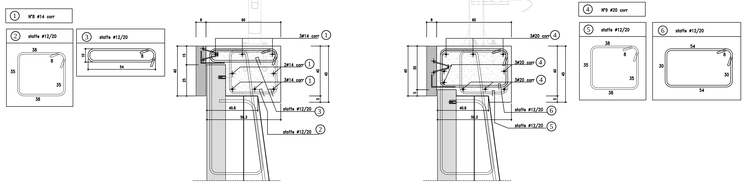

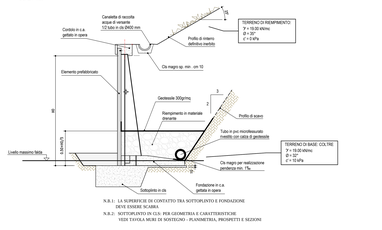

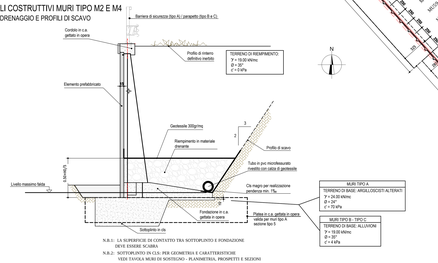

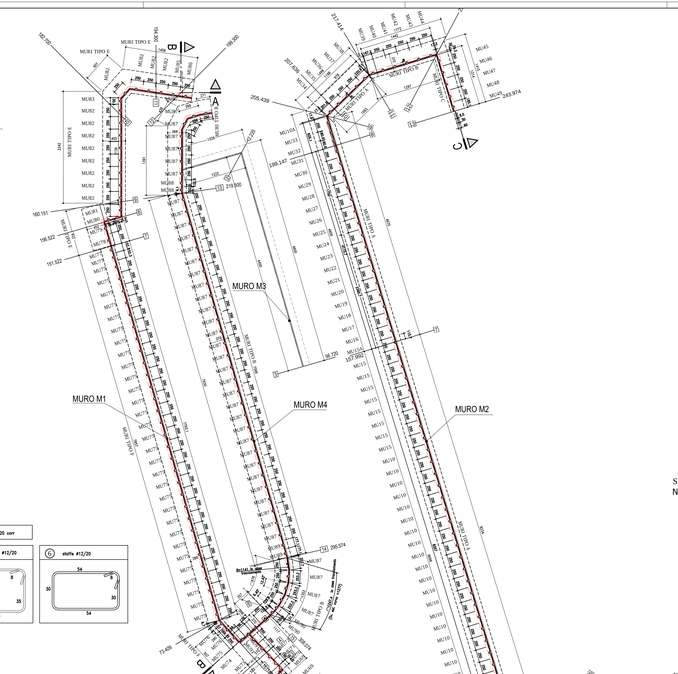

GIUNTO DI ACCOSTAMENTO

MATERIALI:

Calcestruzzo (magrone)	Rck >=15 MPa
Calcestruzzo Muri prefabbricati (elevazioni)	C40/50 Rck≥ acciaiaro >=50 MPa classe di consistenza S3÷S5 rapporto A/C <= 0.5 classe di esposizione ambientale: XF1 (secondo UNI EN 206-1)
Calcestruzzo Getti in opera (fondazioni)	C25/30 classe di consistenza S3÷S5 classe di esposizione ambientale: XC2 (secondo UNI EN 206-1)
Acciaio per C.A.O.	Tipo B450C (ex B44K) controllato in stabilimento = saldabile

Elemento	Copriferro (cm)	ϕ_{max} inerti (mm)
ELEVAZIONE (PREFABBRICATI)	3 (-0 +0.5)	20
GETTI IN OPERA FONDAZIONI	4 (-0 +0.5)	32

Legenda misure :

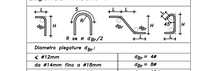

Diametro piegature d_{fgi}:	
ϕ ≤12mm	d_{fgi} = 4ϕ
da ϕ14mm fino a ϕ18mm	d_{fgi} = 5ϕ
da ϕ20mm fino a ϕ25mm	d_{fgi} = 10ϕ
da ϕ26mm fino a ϕ30mm	d_{fgi} = 12ϕ

SIGLE MURI: DALLA MU7 ALLA MU92
N° TOT. MURI: 234

DISEGNO DI RIFERIMENTO DA P.E.: IG51-00-E-CV-AS-CA05-01-001-A05

COMMITTENTE:

RFI RETE FERROVIARIA ITALIANA
GRUPPO FERROVIE DELLO STATO ITALIANE

ALTA SORVEGLIANZA:

ITALFERR
GRUPPO FERROVIE DELLO STATO ITALIANE

GENERAL CONTRACTOR:

Consorzio Stabile Operai Edili Cooperativa Italiana

INFRASTRUTTURE FERROVIARIE STRATEGICHE DEFINITE DALLA LEGGE OBIETTIVO N.443/01

TRATTA A.V./A.C. TERZO VALICO DEI GIOVI
PROGETTO ESECUTIVO

CAMPO BASE CRAVASCO CB15
MURI DI SOSTEGNO
DISEGNO D'INSIEME E CARPENTERIA MURI PREFABBRICATI

GENERAL CONTRACTOR	DIRETTORE LAVORI	SCALA:
Cociv Ing. G. Pagani		VARIE

I G 5 1	0 0	E	C V	A Z	C A 0 5 0 1	0 0 5	D

PROGETTAZIONE

Rev.	Descrizione emissione	Redatto	Data	Verificato	Data	Progettista Integrato	Data	IL PROGETTISTA
A00	Prima Emissione	COCIV	22/06/2012	COCIV	22/06/2012	Il Progettista Integrato Ing. G. Pagani	22/06/2012	Il Direttore Tecnico Ing. G. Pagani
C00	Revisione C	COCIV	29/03/2013	COCIV	29/03/2013	Il Progettista Integrato Ing. G. Pagani	29/03/2013	Il Direttore Tecnico Ing. G. Pagani
D00	Revisione generale	COCIV	05/05/2014	COCIV	05/05/2014	Il Progettista Integrato Ing. G. Pagani	05/05/2014	Il Direttore Tecnico Ing. G. Pagani

In Elab. 20a

Nome File: IG51-00-E-CV-CA05-01-005-D00
CUP: F81H92000000008

Scala di plot: 1:1