



PROFILO LONGITUDINALE ASSE 1

SCALA 1:1000/1:100

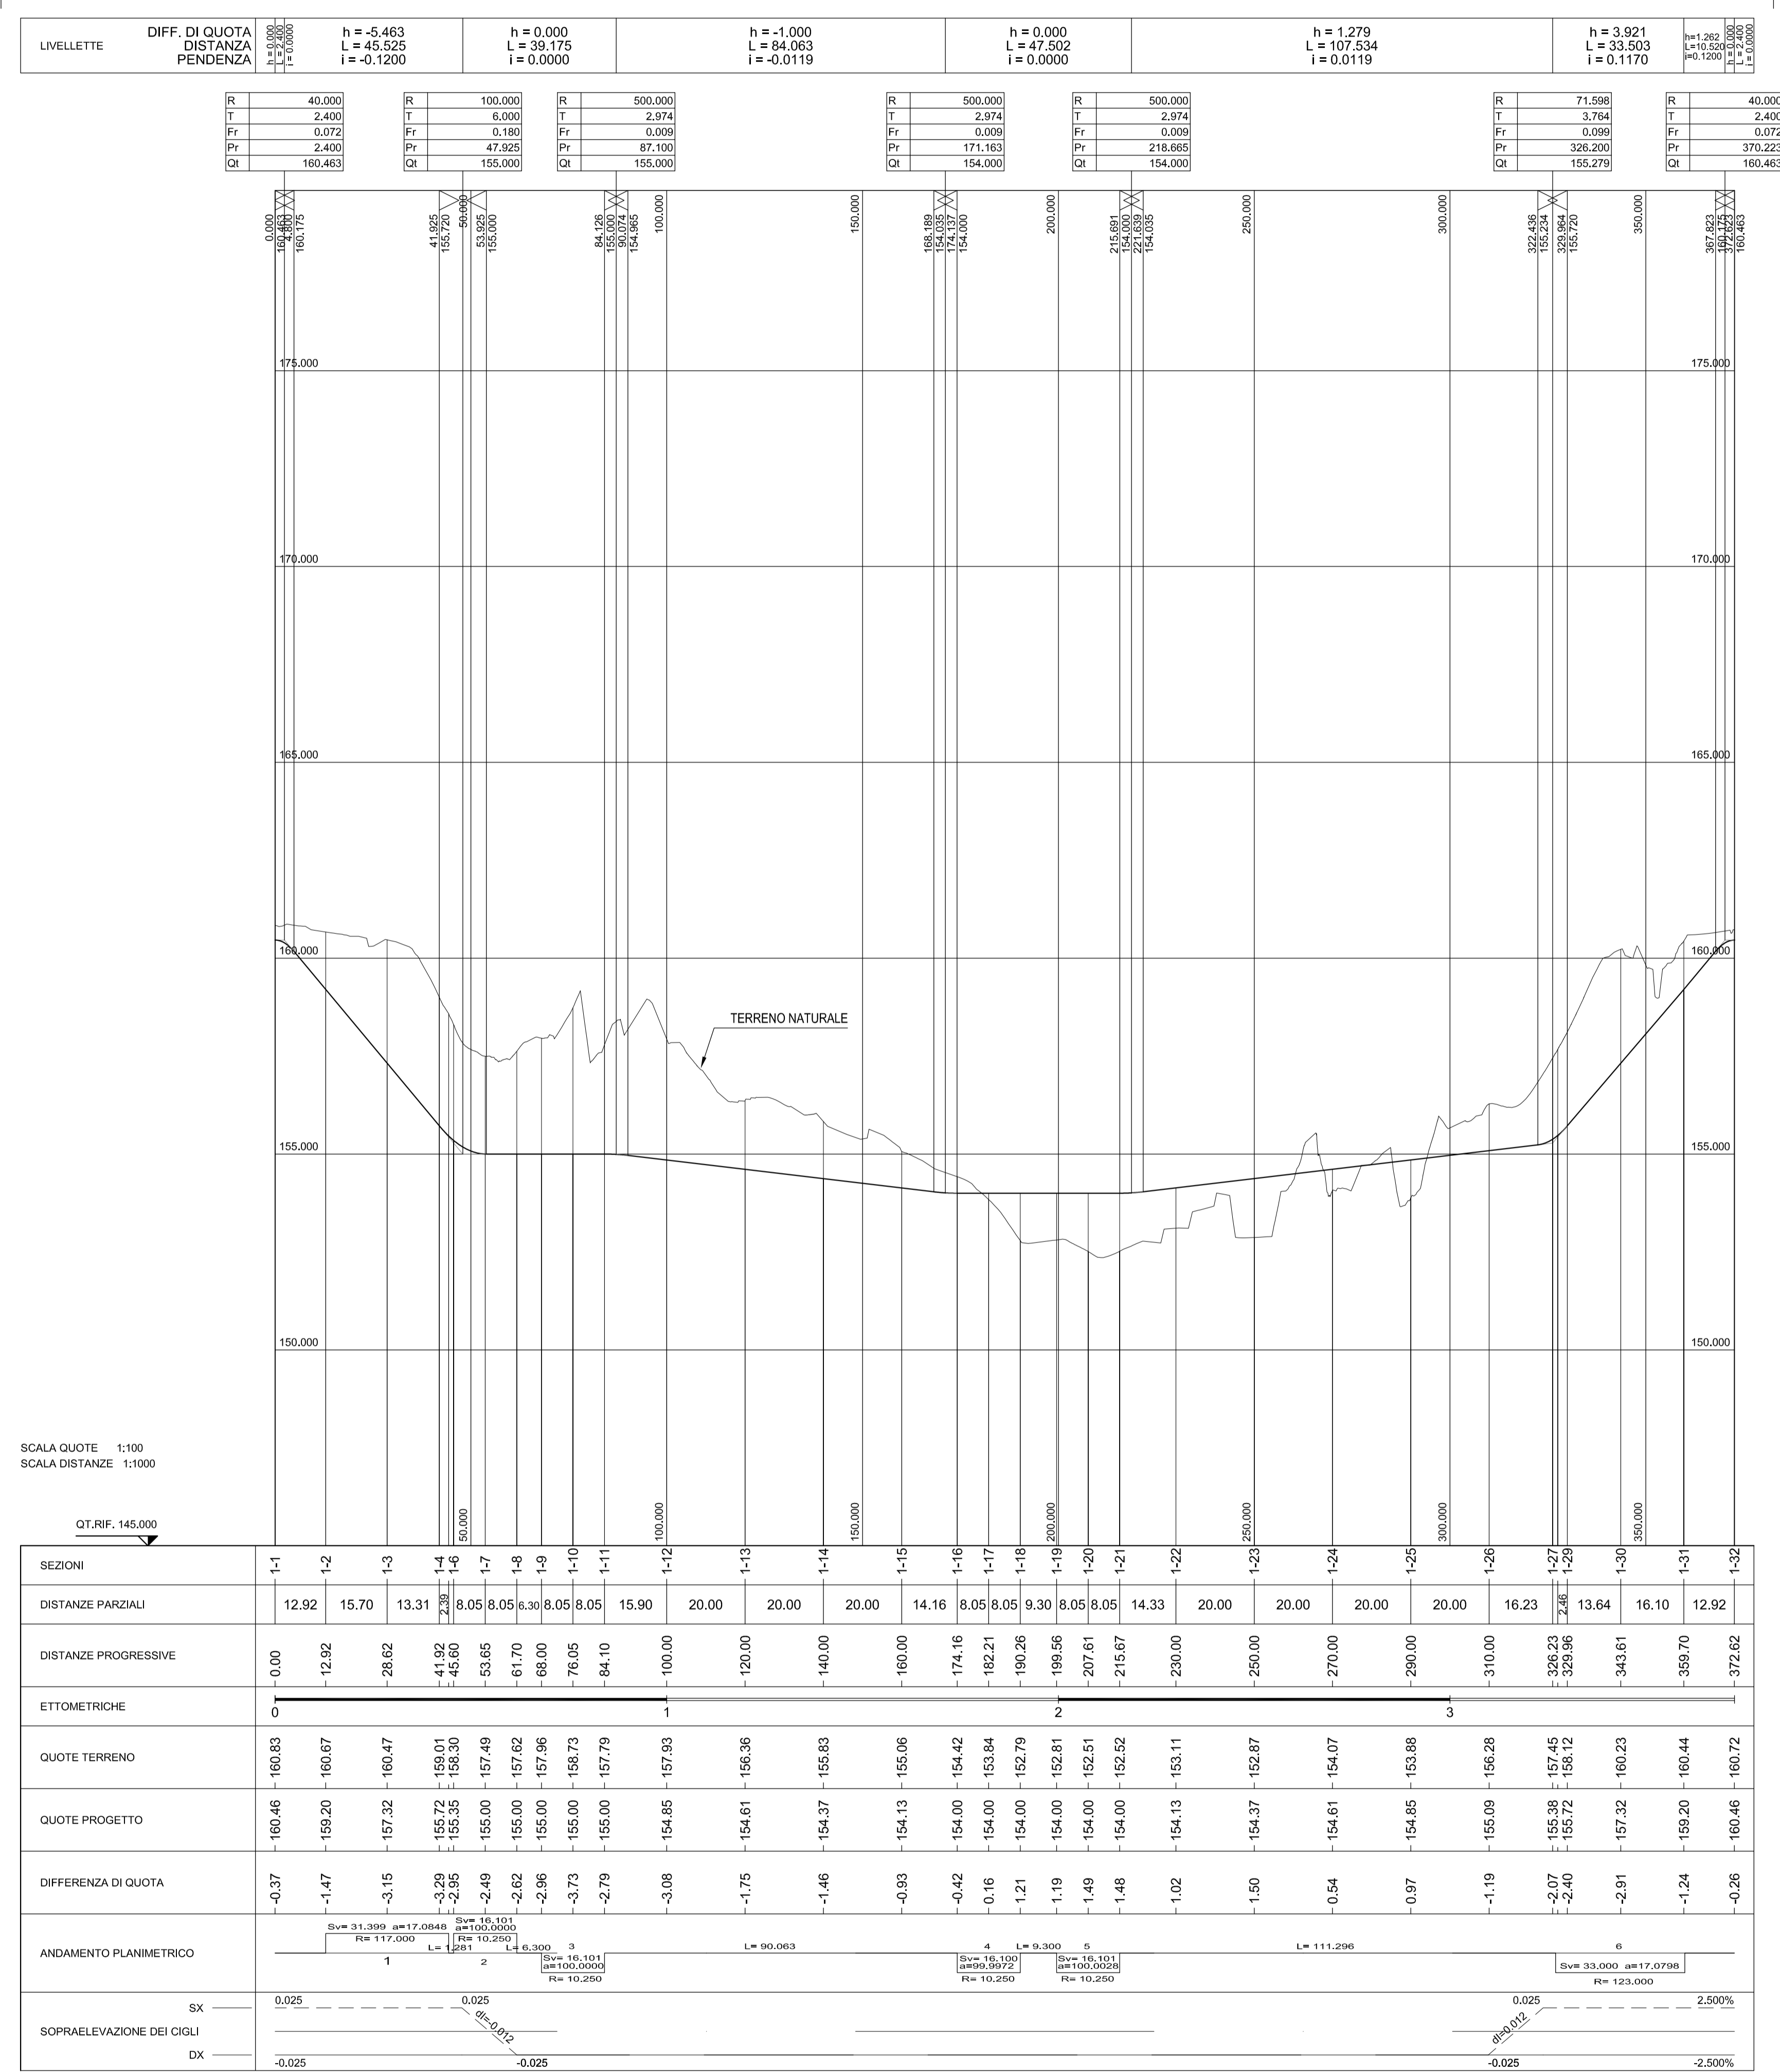

PROFILO LONGITUDINALE ASSE 2

SCALA 1:1000/1:100

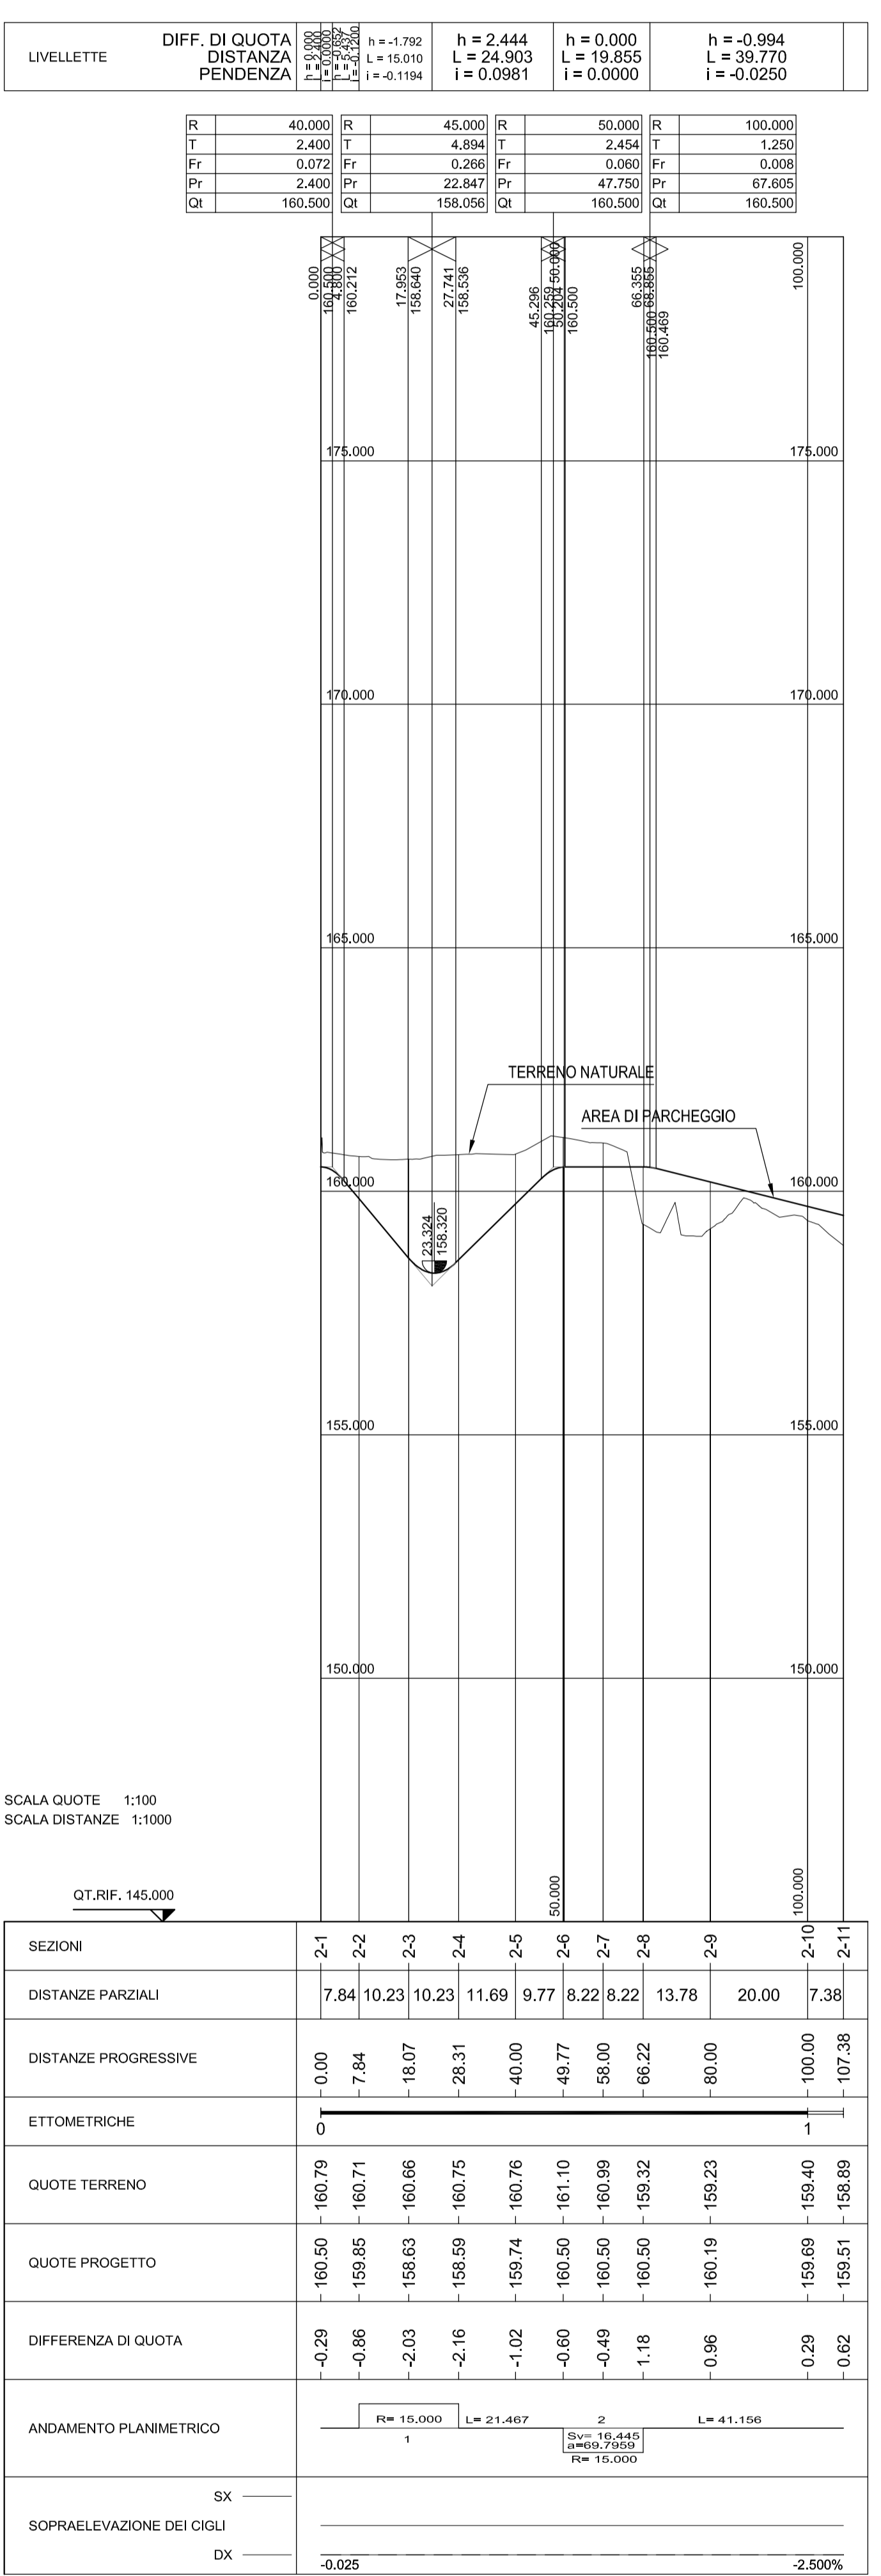

COMMITTENTE: **RFI** RETE FERROVIARIA ITALIANA GRUPPO FERROVIE DELLO STATO ITALIANO

ALTA SORVEGLIANZA: **ITALFER** GRUPPO FERROVIE DELLO STATO ITALIANO

GENERAL CONTRACTOR: **COCV** Consorzio Costruttori Integrati Valico

INFRASTRUTTURE FERROVIARIE STRATEGICHE DEFINITE DALLA LEGGE OBIETTIVO N.443/01

TRATTA A.V./A.C. TERZO VALICO DEI GIOVI PROGETTO ESECUTIVO

CAMPO BASE CRAVASCO CBL5

STRADE INTERNE - PROFILI

GENERAL CONTRACTOR: **Cociv** Ing. E. Pagani

DIRETTORE LAVORI: **Cociv**

SCALA: 1:1000/1:100

COMMESSA: **IG5100E CV F9** OPERA/DESCRIZIONE: **CA0501** PROG. REV. **001 D**

Rev.	Descrizione emissione	Recato	Data	Verificato	Data	Progettista	Data	IL PROGETTISTA
A00	Prima Emissione	COCCIV	12/02/2014	COCCIV	12/02/2014	A. Palomba	14/02/2014	
C00	Revisione C	COCCIV	28/02/2015	COCCIV	28/02/2015	A. Palomba	03/03/2015	
D00	Revisione generale	COCCIV	05/05/2015	COCCIV	05/05/2015	A. Palomba	05/05/2015	

Nome File: 101-164-CV-F9-CA0501-001-000  
CUP: F81H2000000008