

LEGENDA

IMPIANTO TELEFONICO

- ALICACCAMENTO PUBBLICA UTENZA TELEFONICA
- RETE TELEFONICA - 2 TUBI PVC #125mm
- Pozzetto telefonico
- Armadietto telefonico 200x100 cm


IMPIANTO TV

- ALICACCAMENTO A UTENZA TV
- RETE TV n.2 LINEE IN PVC #125mm (dipole e terrestre)
- Pozzetto di ispezione in cls dim. 40x40 cm
- Parabola ricezione TV

LEGENDA SIMBOLI

- Pozzetto di ispezione in calcestruzzo dimensioni 60x120cm con chiusino carrabile in ghisa sferoidale (IMPIANTO TELEFONICO)
- Pozzetto di ispezione in calcestruzzo dimensioni 60x60cm con chiusino carrabile in ghisa sferoidale (IMPIANTO TELEFONICO)
- Pozzetto di ispezione in calcestruzzo dimensioni 40x40cm con chiusino carrabile in ghisa sferoidale (IMPIANTO TELEFONICO)
- Pozzetto di ispezione in calcestruzzo dimensioni 40x40cm con chiusino carrabile in ghisa sferoidale (IMPIANTO TV)
- Pozzetto di ispezione in calcestruzzo dimensioni 30x30cm con chiusino carrabile in ghisa sferoidale
- Pozzetto di ispezione in calcestruzzo dimensioni 40x40cm con chiusino carrabile in ghisa sferoidale
- Pozzetto di ispezione in calcestruzzo dimensioni 60x60cm con chiusino carrabile in ghisa sferoidale
- Pozzetto di ispezione in calcestruzzo dimensioni 80x80cm con chiusino carrabile in ghisa sferoidale
- Pozzetto di ispezione in calcestruzzo dimensioni 100x100cm con chiusino carrabile in ghisa sferoidale

N.B. - VERIFICARE GLI ALLACCI CON I COSTRUTTIVI FORNITI DAL PREFABBRICATORE

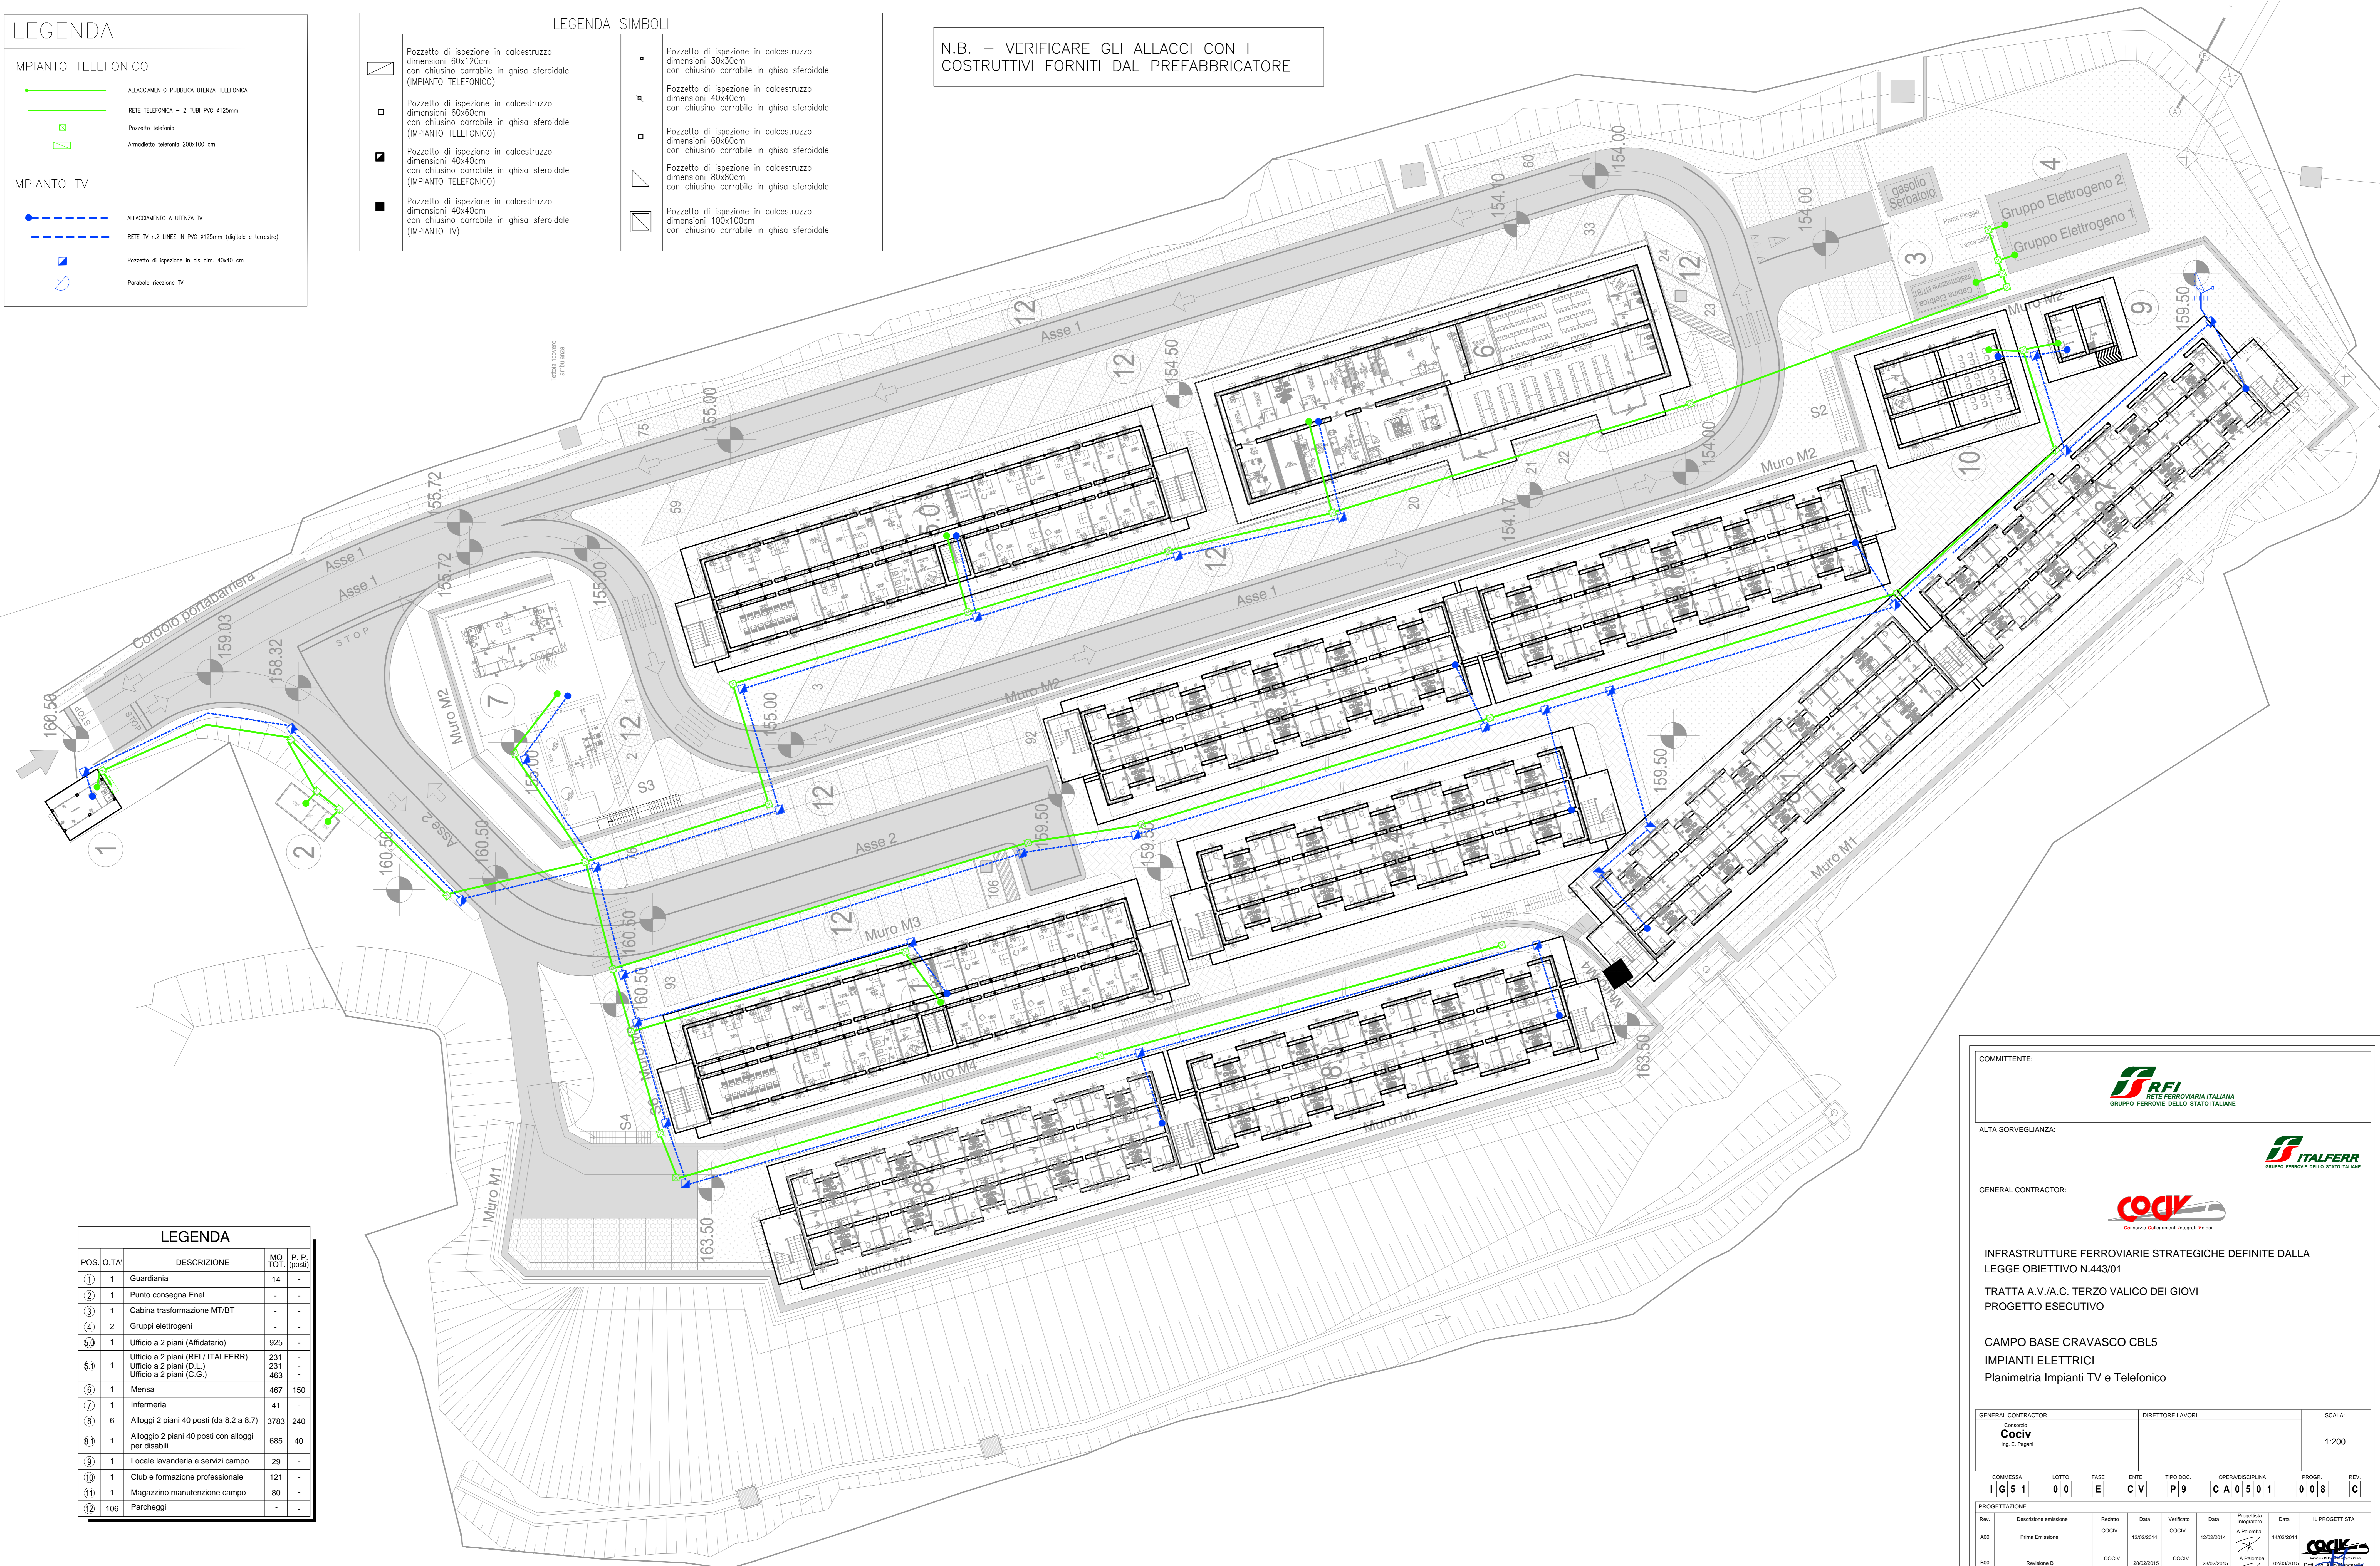

LEGENDA

POS.	Q.TA.	DESCRIZIONE	MQ TOT.	P. P. (posti)
1	1	Guardiania	14	-
2	1	Punto consegna Enel	-	-
3	1	Cabina trasformazione MT/BT	-	-
4	2	Gruppi elettrogeni	-	-
5	1	Ufficio a 2 piani (Affidatario)	925	-
5	1	Ufficio a 2 piani (RFI / ITALFERR)	231	-
5	1	Ufficio a 2 piani (D.L.)	231	-
5	1	Ufficio a 2 piani (C.G.)	462	-
6	1	Mensa	467	150
7	1	Infermeria	41	-
8	6	Alloggio 2 piani 40 posti (da 8.2 a 8.7)	3783	240
8	1	Alloggio 2 piani 40 posti con alloggi per disabili	685	40
9	1	Locale lavanderia e servizi campo	29	-
10	1	Club e formazione professionale	121	-
11	1	Magazzino manutenzione campo	80	-
12	106	Parcheggi	-	-

COMMITTENTE:

ALTA Sorveglianza:

GENERAL CONTRACTOR:

INFRASTRUTTURE FERROVIARIE STRATEGICHE DEFINITE DALLA LEGGE OBIETTIVO N.443/01

TRATTA A.V./A.C. TERZO VALICO DEI GIOVI
PROGETTO ESECUTIVO

CAMPO BASE CRAVASCO CBL5
IMPIANTI ELETTRICI
Planimetria Impianti TV e Telefonico

GENERAL CONTRACTOR	DIRETTORE LAVORI	SCALA
Consorzio Cociv Ing. E. Pagan		1:200

COMMESSA	LOTTO	FASE	ENTE	TIPO DOC.	OPERA/DISCIPLINA	PROGR.	REV.
IG51	00	E	CV	P9	CA0501	008	C

Rev.	Descrizione emissione	Redatto	Data	Verificato	Data	Progettista	Data	IL PROGETTISTA
A00	Prima Emissione	COCIV	12/02/2014	COCIV	12/02/2014	A. Palomba	14/02/2014	
B00	Revisione B	COCIV	28/02/2015	COCIV	28/02/2015	A. Palomba	02/03/2015	
C00	Revisione generale	COCIV	05/05/2015	COCIV	05/05/2015	A. Manigaglia	05/05/2015	

In. Elab. 60

Nome File: IGI-04-CV-FAS-E-08-C00
CUP: F81H0200000008