


PLANIMETRIA PROGETTO
Scala 1:200

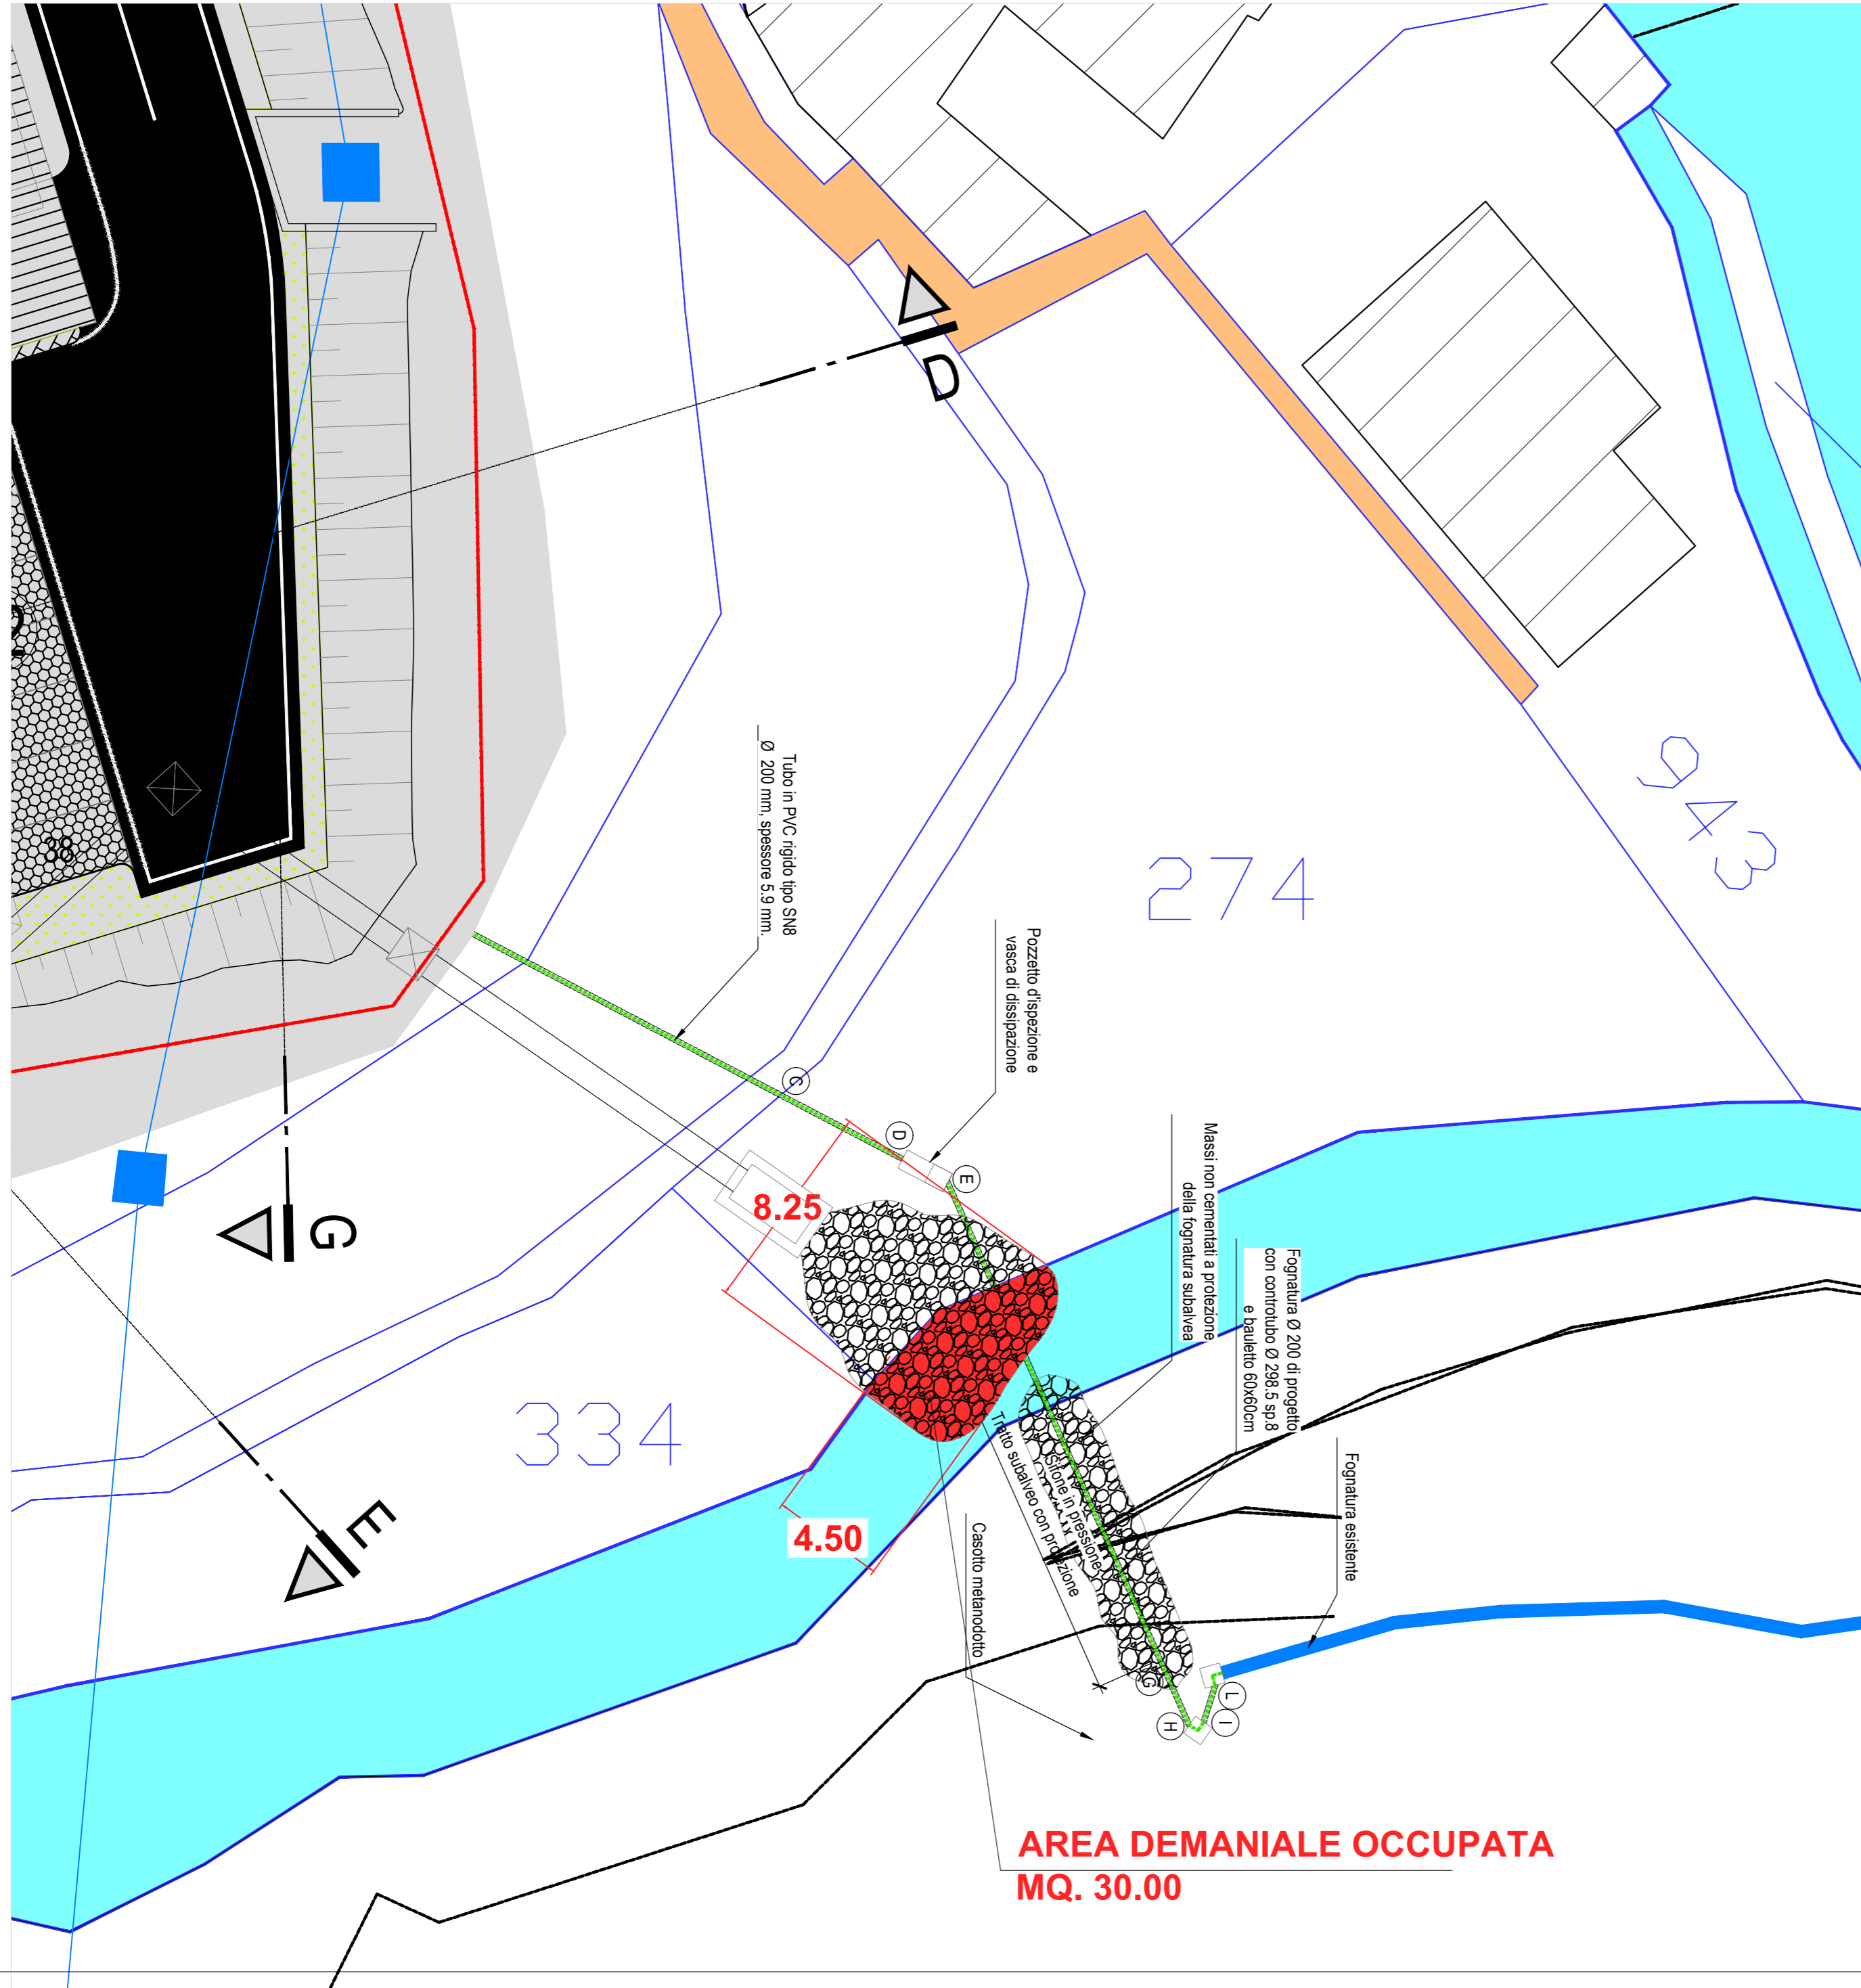

COMMITTENTE:



ALTA SORVEGLIANZA:



GENERAL CONTRACTOR:



INFRASTRUTTURE FERROVIARIE STRATEGICHE DEFINITE DALLA
LEGGE OBIETTIVO N.443/01

TRATTA A.V./A.C. TERZO VALICO DEI GIOVI
PROGETTO ESECUTIVO

CAMPO BASE CRAVASCO CBL5
SCARICO ACQUE BIANCHE
AREA DEMANIALE INTERESSATA DALLO SCARICO
Planimetria

GENERAL CONTRACTOR Consorzio Cociv Ing. E. Pagani		DIRETTORE LAVORI		SCALA: 1:200
---	--	------------------	--	-----------------

COMMESSA I G 5 1	LOTTO 0 0	FASE E	ENTE CV	TIPO DOC. P 9	OPERA/DISCIPLINA CA 0 5 0 1	PROGR. 0 1 0	REV. A
----------------------------	---------------------	------------------	-------------------	-------------------------	---------------------------------------	------------------------	------------------

PROGETTAZIONE							
Rev.	Descrizione emissione	Redatto	Data	Verificato	Data	Progettista Integratore	Data
A00	Prima Emissione		05/05/2015	COCIV	05/05/2015	A.Mancarella 	05/05/2015

