
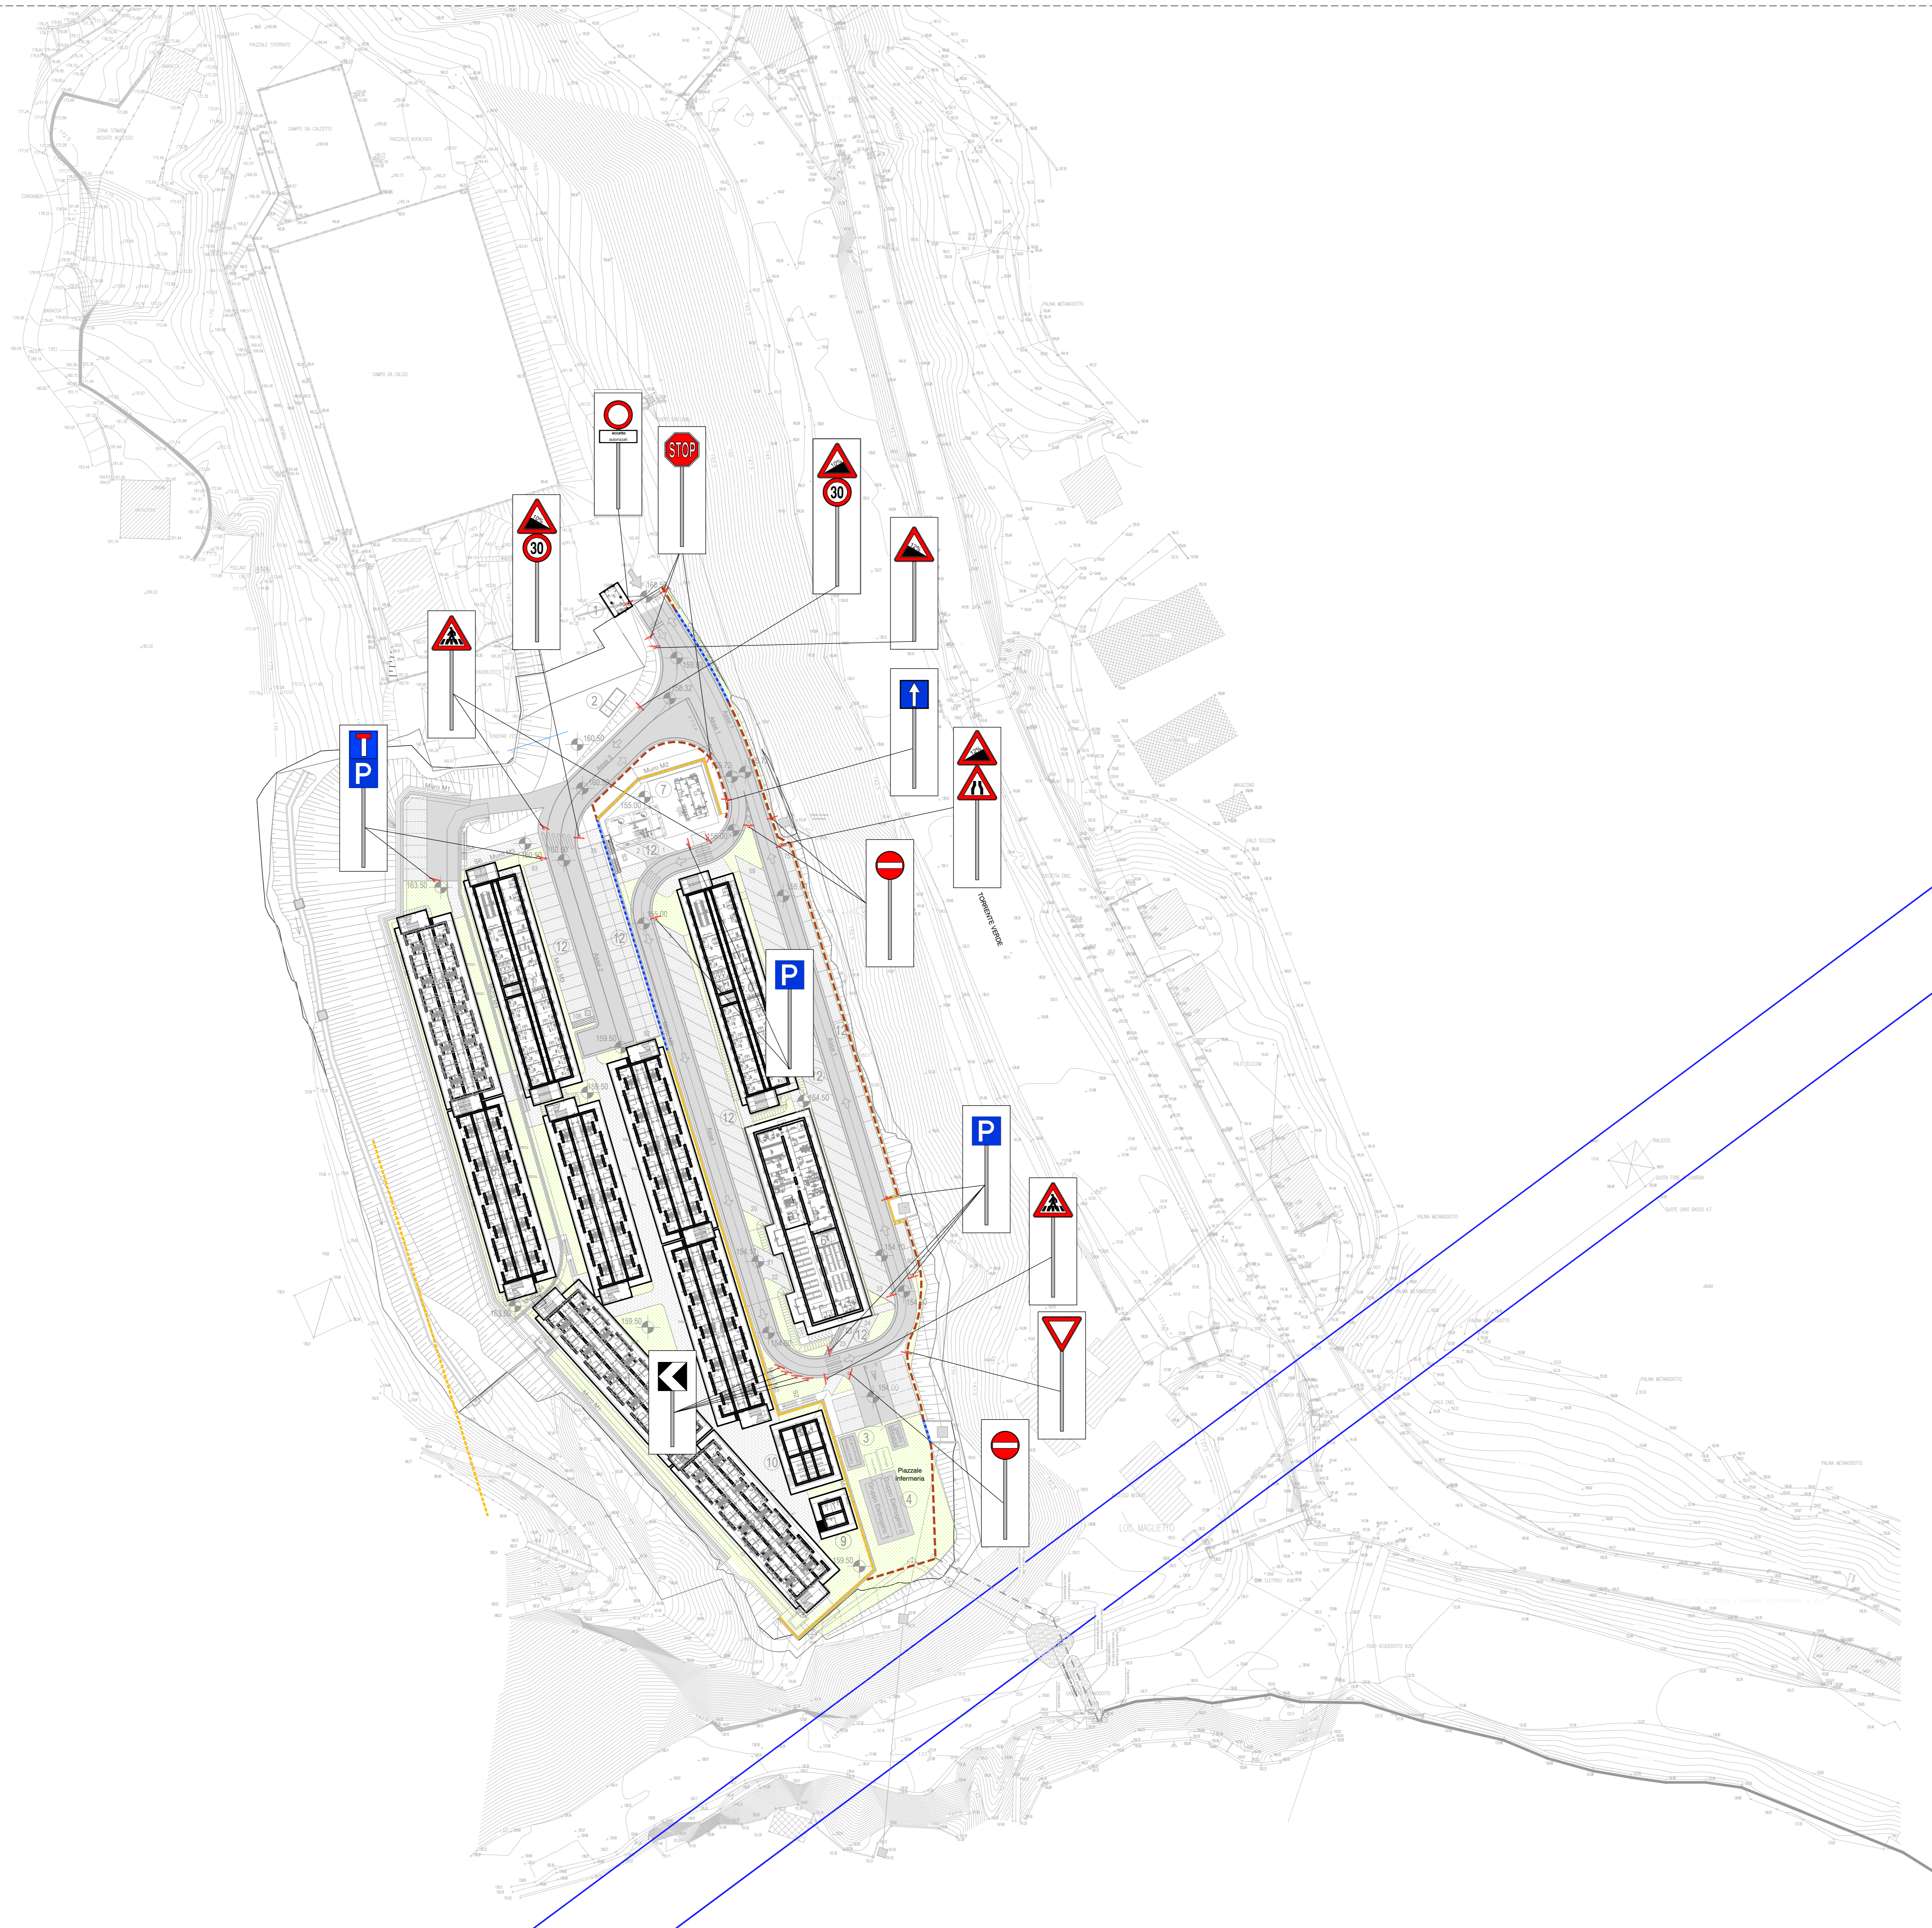


PLANIMETRIA DI PROGETTO

SCALA 1:500

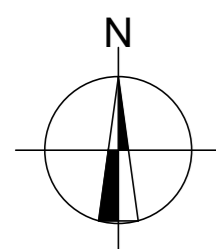

LEGENDA

BARRIERE DI SICUREZZA

- BARRIERA GUARD RAIL HI BORDO PONTE
- BARRIERA GUARD RAIL HI BORDO LATERALE
- PARAPETTO METALLICO

SEGNALETICA ORIZZONTALE

- STRISCE DISCONTINUE TIPO F
Figura II 415 Art. 138 D.P.R. 16 dicembre 1992 n.495
sp 10cm
- STRISCE CONTINUE
Figura II 415 Art. 136 D.P.R. 16 dicembre 1992 n.495
sp 10cm
- STRISCE DISCONTINUE TIPO C
Figura II 415 Art. 138 D.P.R. 16 dicembre 1992 n.495
sp 10cm
- STRISCE TRASVERSALE DI DARE LA PRECEDENZA
Figura II 433 Art. 144 D.P.R. 16 dicembre 1992 n.495
- ATTRAVERSAMENTI PEDONALI
Figura II 434 Art. 145 D.P.R. 16 dicembre 1992 n.495

SEGNALETICA VERTICALE

- STRADA SENZA USCITA
Figura II 309 Art. 135 D.P.R. 16 dicembre 1992 n.495
- PARCHEGGIO
Figura II 76 Art. 120 D.P.R. 16 dicembre 1992 n.495
- ATTRAVERSAMENTO PEDONALE
Figura II 13 Art. 88 D.P.R. 16 dicembre 1992 n.495
- DARE LA PRECEDENZA
Figura II 36 Art. 106 D.P.R. 16 dicembre 1992 n.495
- DISCESA PERICOLOSA
Figura II 15 Art. 89 D.P.R. 16 dicembre 1992 n.495
- SALITA RIPIDA
Figura II 16 Art. 89 D.P.R. 16 dicembre 1992 n.495
- LIMITE MASSIMO DI VELOCITA' 30 Km/h
Figura II 50 Art. 116 D.P.R. 16 dicembre 1992 n.495
- DOPPIA CURVA, LA PRIMA A DESTRA
Figura II 6 Art. 85 D.P.R. 16 dicembre 1992 n.495
- STRETTOIA SIMMETRICA
Figura II 17 Art. 90 D.P.R. 16 dicembre 1992 n.495
- SENSO VIETATO
Figura II 47 Art. 116 D.P.R. 16 dicembre 1992 n.495
- DELINEATORI MODULARI DI CURVA
Figura II 468 Art. 174 D.P.R. 16 dicembre 1992 n.495
- SENSO UNICO FRONTALE
Figura II 349 Art. 135 D.P.R. 16 dicembre 1992 n.495
- FERMARSI E DARE LA PRECEDENZA
Figura II 37 Art. 107 D.P.R. 16 dicembre 1992 n.495
- DIVIETO DI TRANSITO
Figura II 46 Art. 116 D.P.R. 16 dicembre 1992 n.495
- PANNELLO INTEGRATIVO
Modello II 4/b Art. 83 D.P.R. 16 dicembre 1992 n.495

COMMITTENTE:



ALTA SORVEGLIANZA:



GENERAL CONTRACTOR:



INFRASTRUTTURE FERROVIARIE STRATEGICHE DEFINITE DALLA LEGGE OBIETTIVO N.443/01

TRATTA A.V./A.C. TERZO VALICO DEI GIOVI
PROGETTO ESECUTIVO

CAMPO BASE CRAVASCO CBL5

PLANIMETRIA SEGNALETICA STRADALE
E CARTELLONISTICA INTERNA

GENERAL CONTRACTOR Cociv Ing. E. Pagani		DIRETTORE LAVORI		SCALA: 1:500
COMMESSA IG51	LOTTO 00	FASE E	ENTE CV	TIPO DOC PZ
OPERAZIONE CA0501		PROG. 007	REV. D	
PROGETTAZIONE				
Rev.	Descrizione emissione	Redatto	Data	Verificato
A00	Prima Emissione		12/02/2014	COCIV
C00	Revisione C		28/02/2015	COCIV
D00	Revisione generale		05/05/2015	COCIV
Nome File: G51-001-CV-FC-CBL5-01-000 CUP: F11H420000000000				