




SEZIONE TIPO - ASSE 1 MONTE
SCALA 1:50

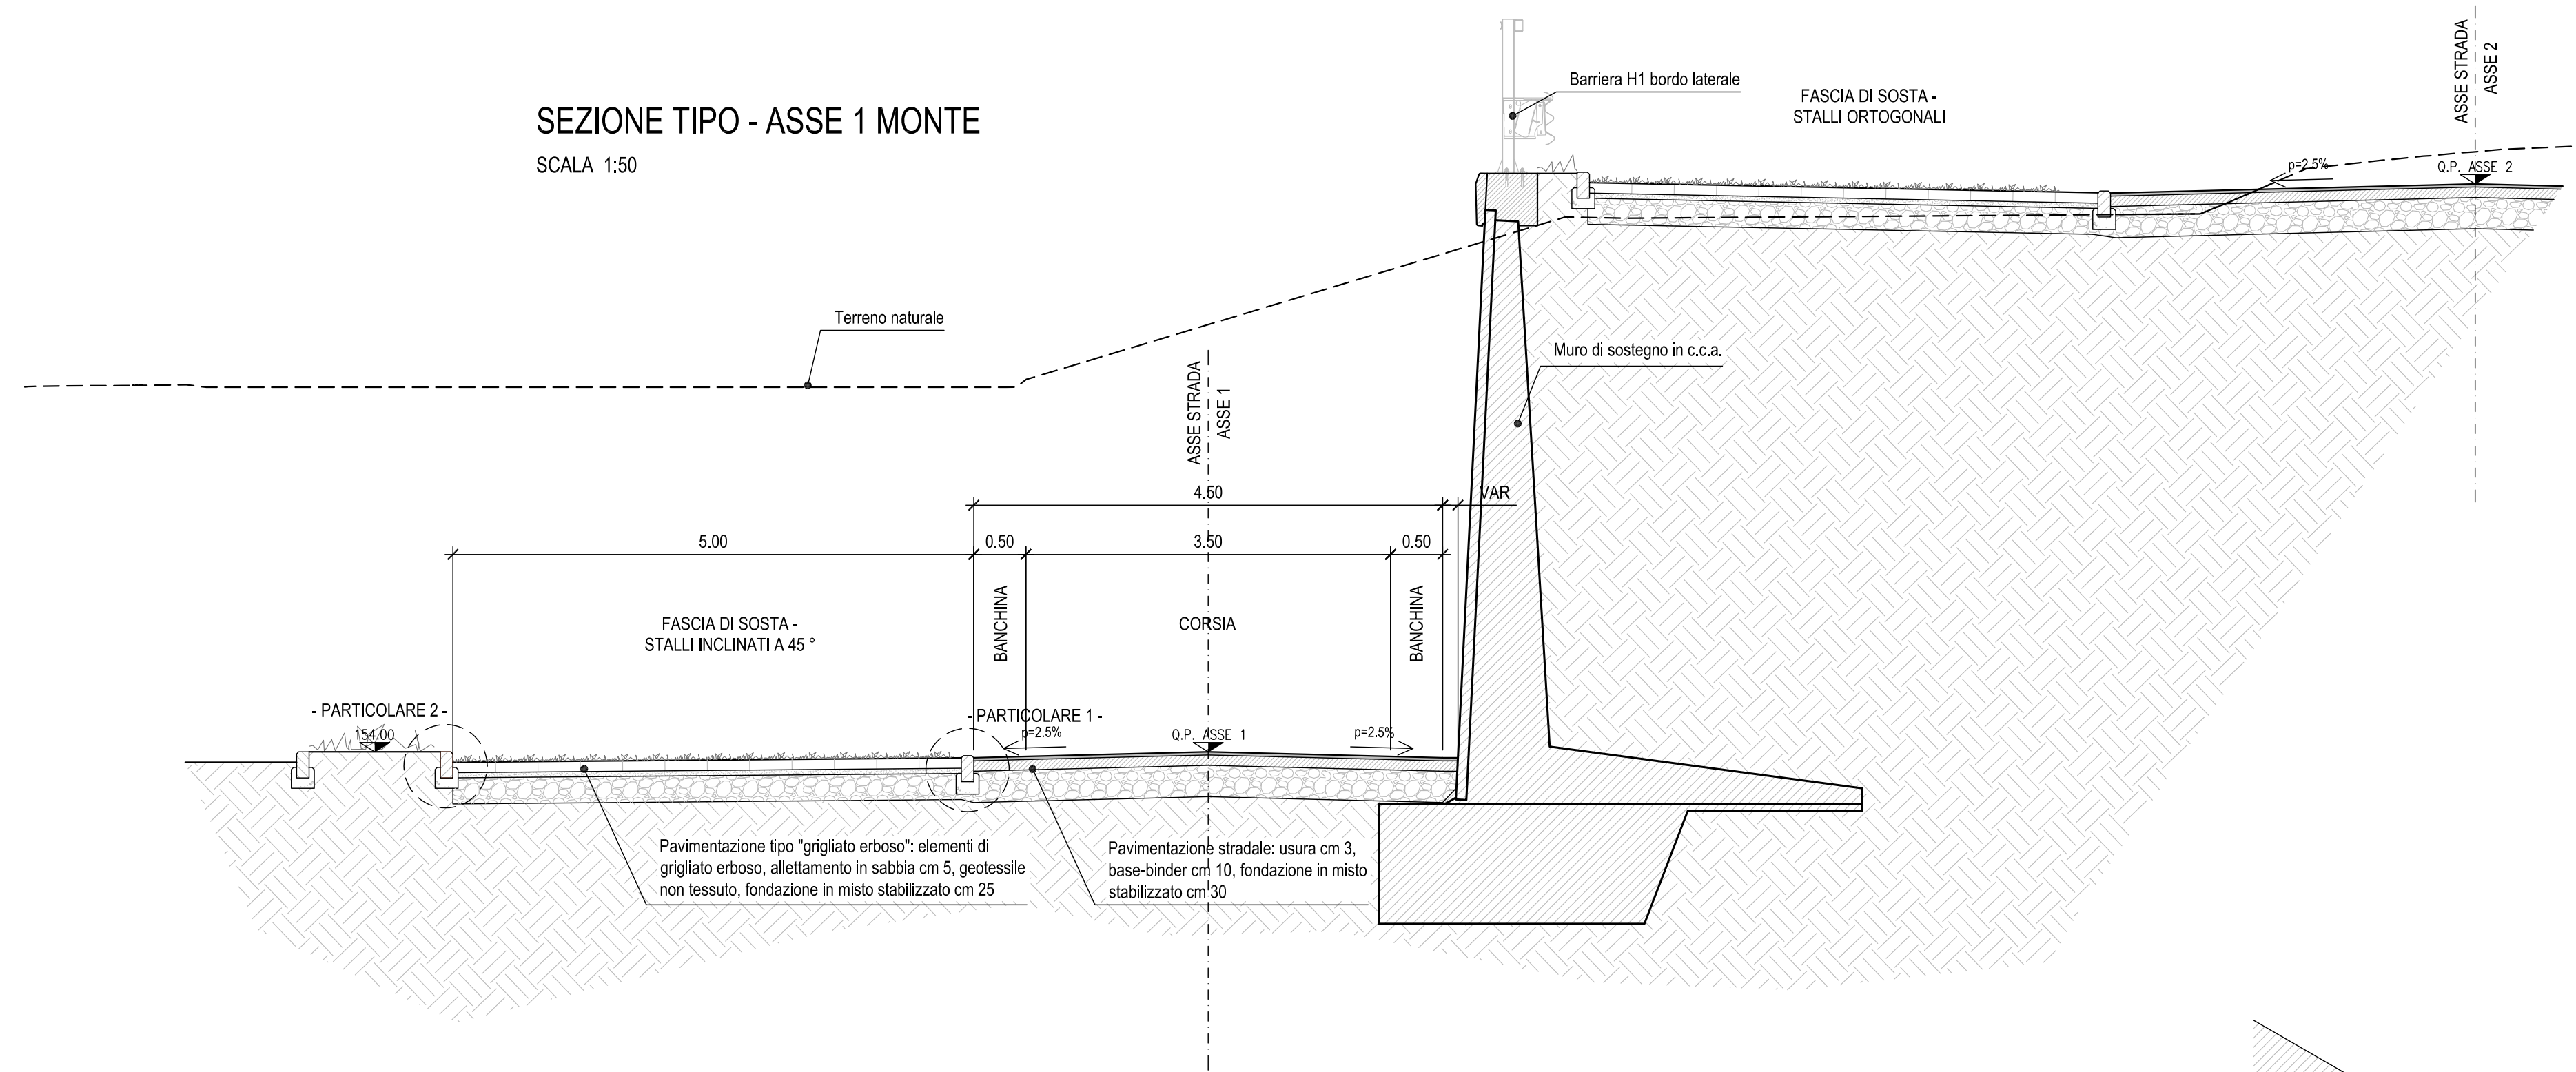

- PARTICOLARE 1 -
DETTAGLIO CORDOLO SORMONTABILE
SCALA 1:20

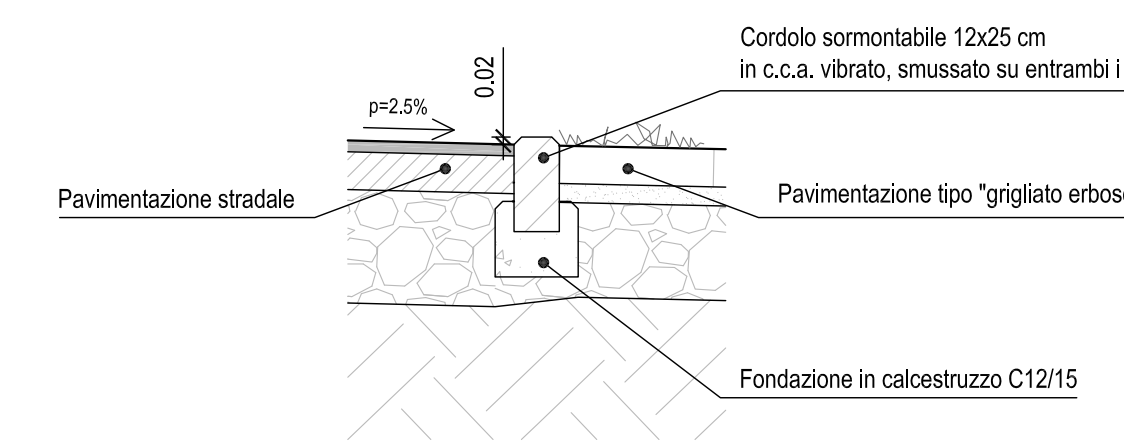


- PARTICOLARE 2 -
DETTAGLIO CORDOLO NON SORMONTABILE
SCALA 1:20

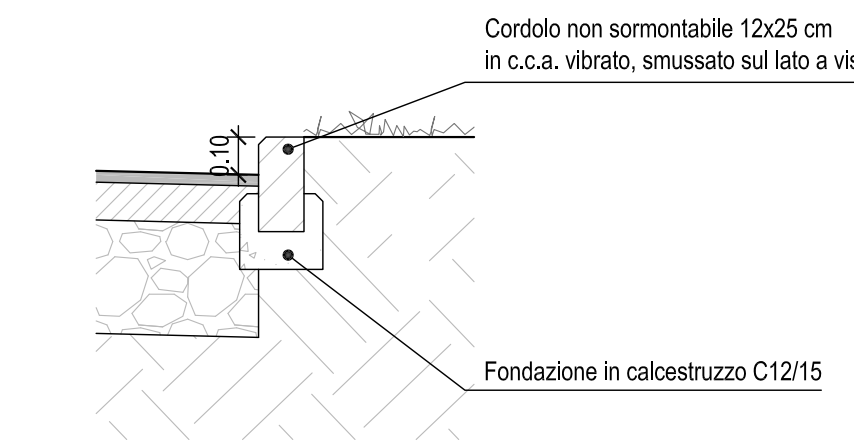


N.B.: per altri particolari si veda elaborato IG51-00-E-CV-BZ-CA0501-005-A


SEZIONE TIPO - ASSE 1 VALLE
SCALA 1:50

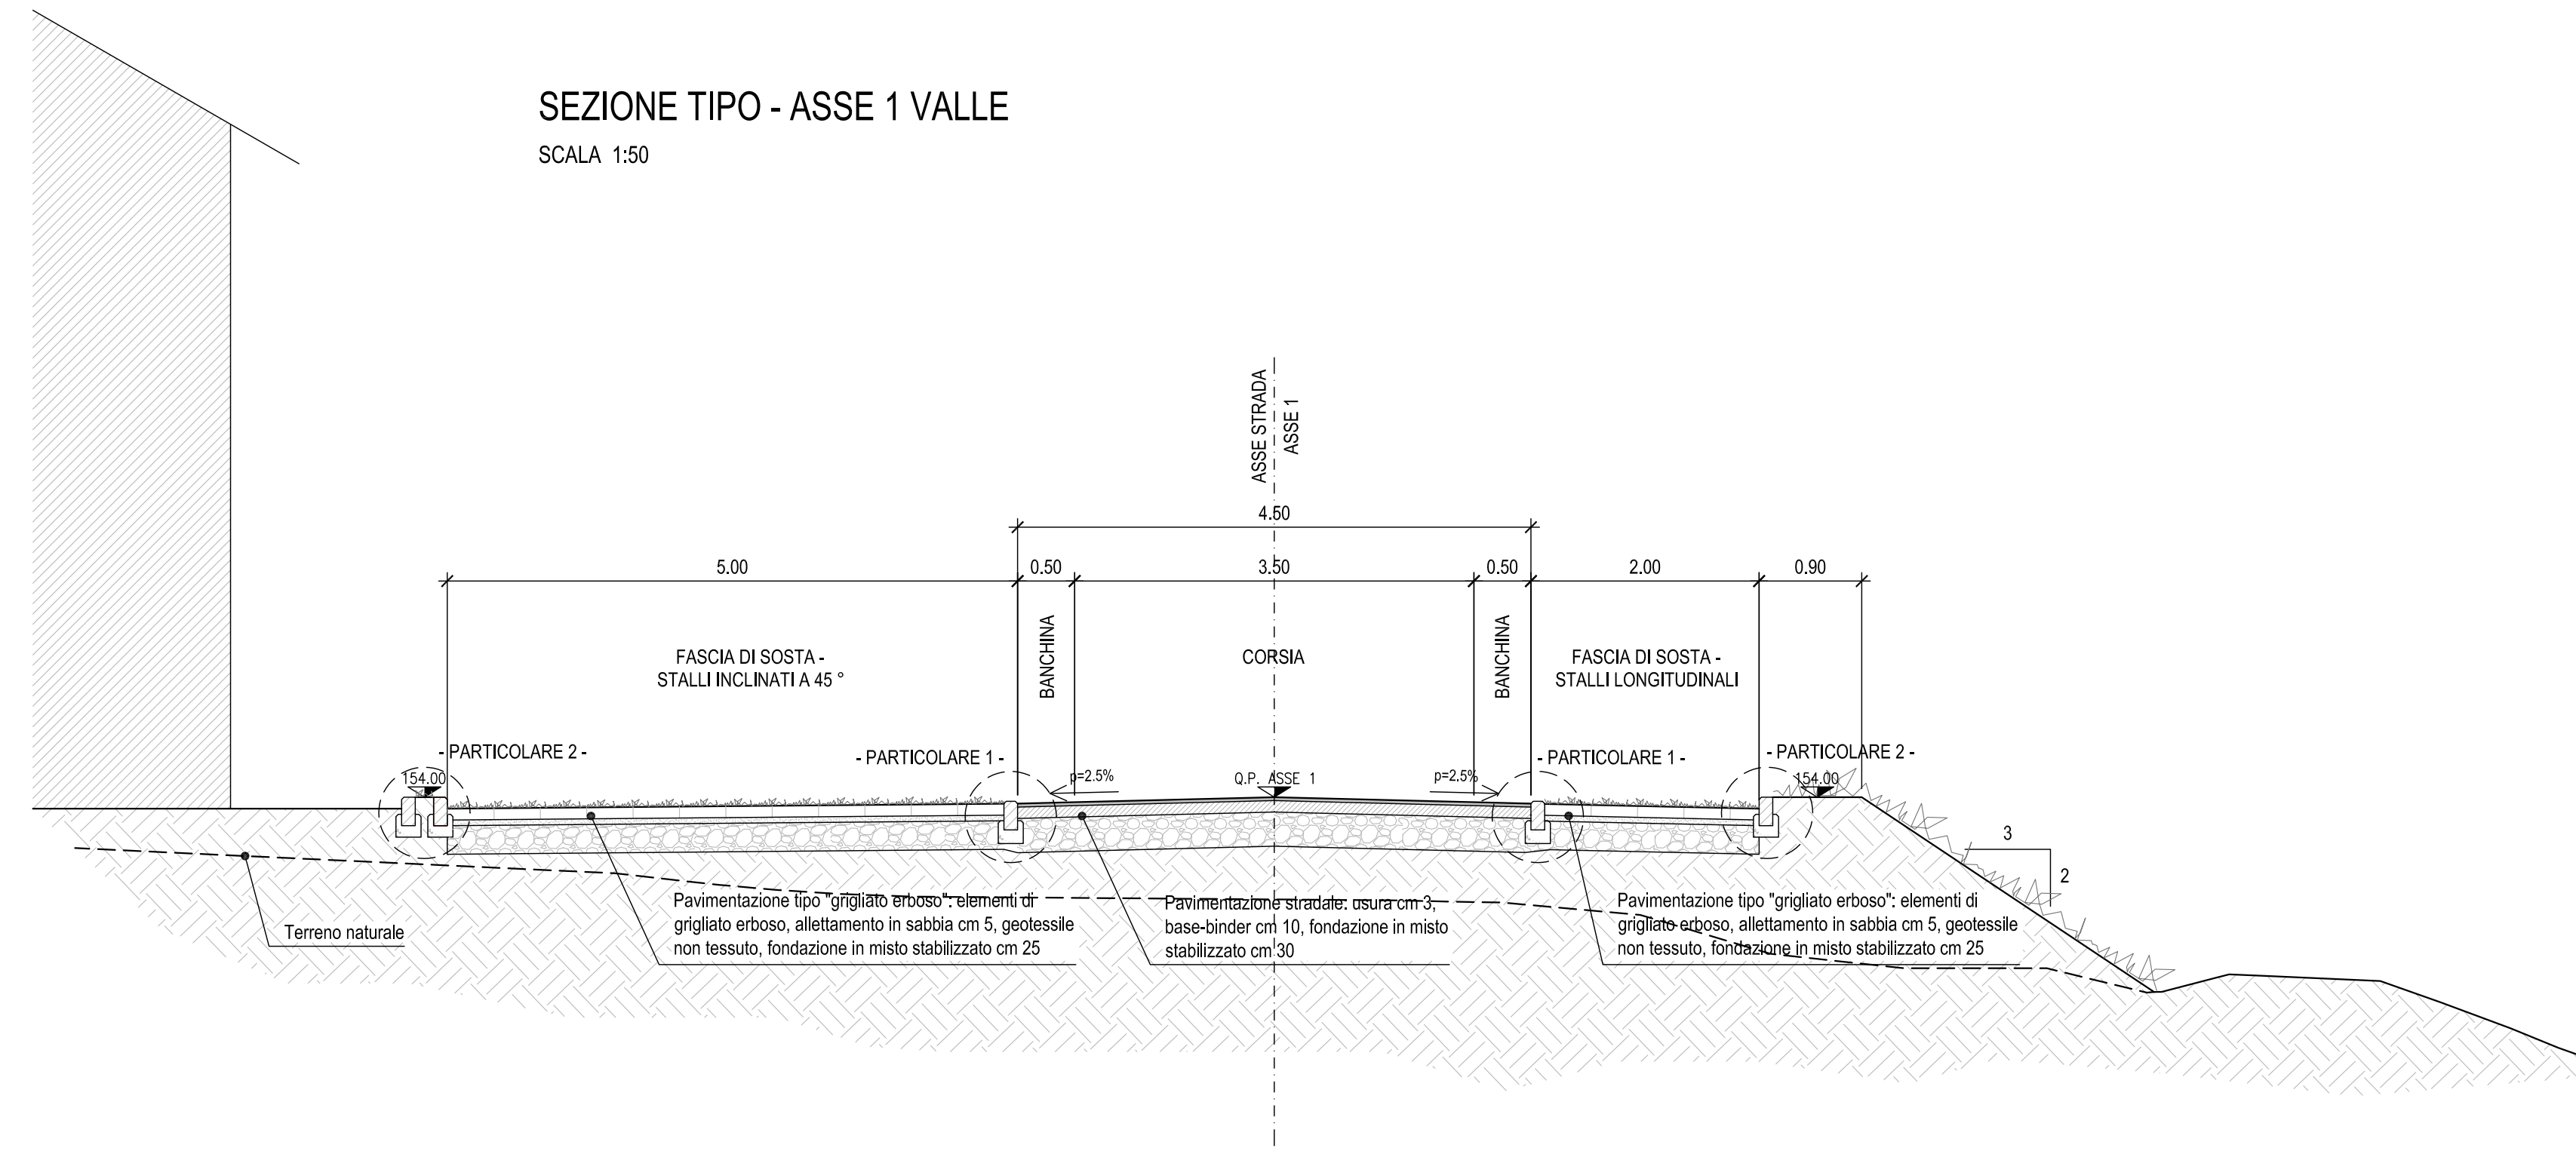

SEZIONE TIPO - ASSE 2 RAMPA
SCALA 1:50

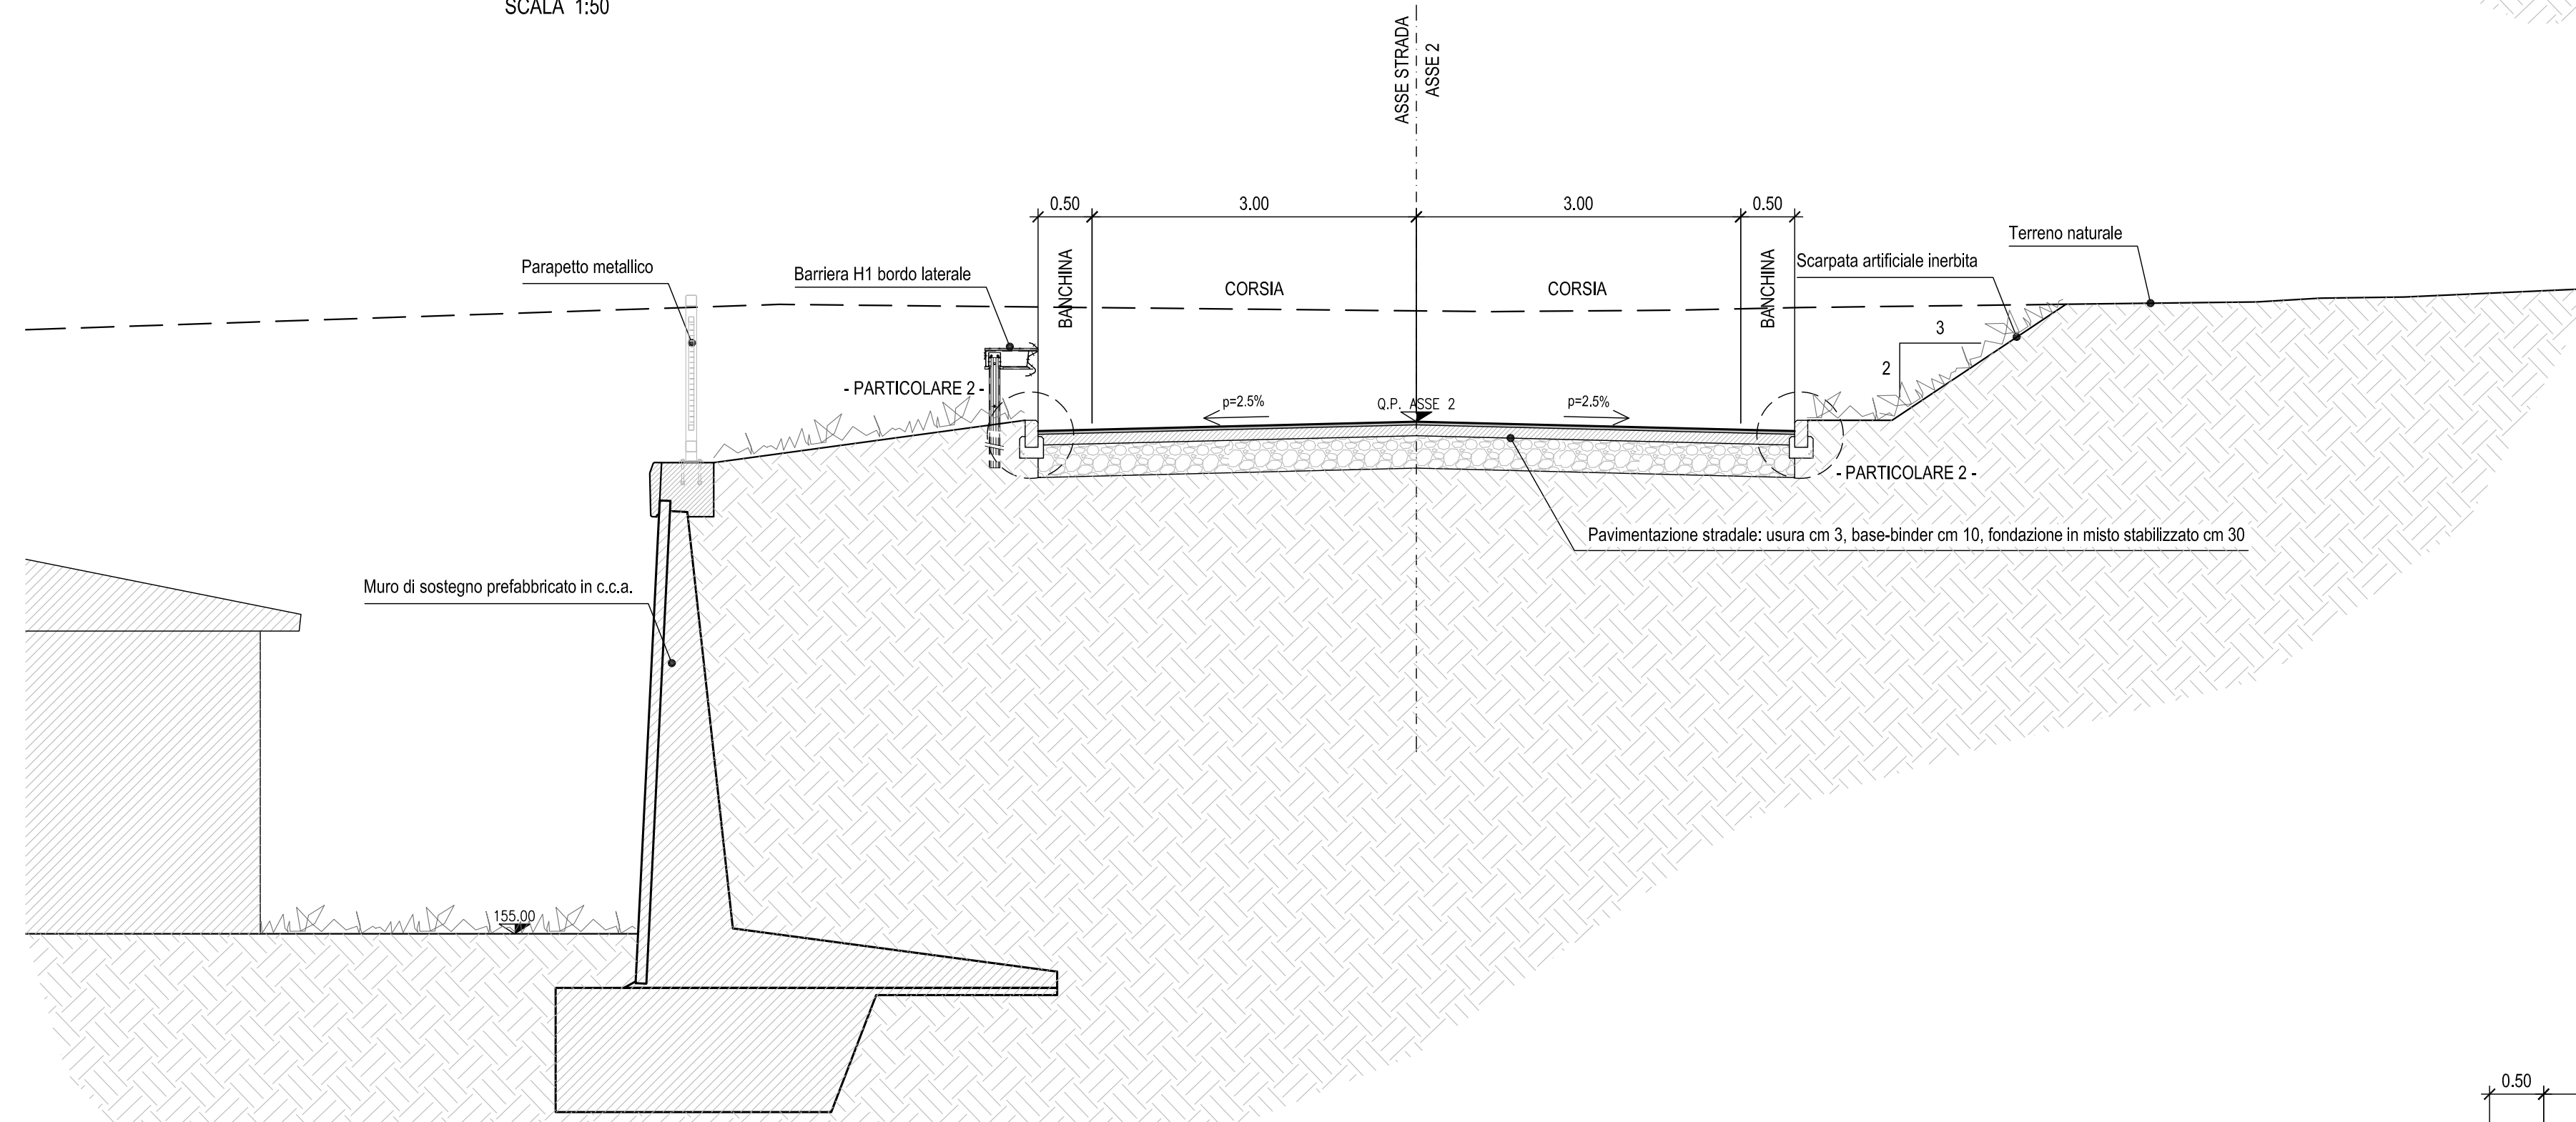

SEZIONE TIPO - ASSE 2 PARCHEGGIO
SCALA 1:50

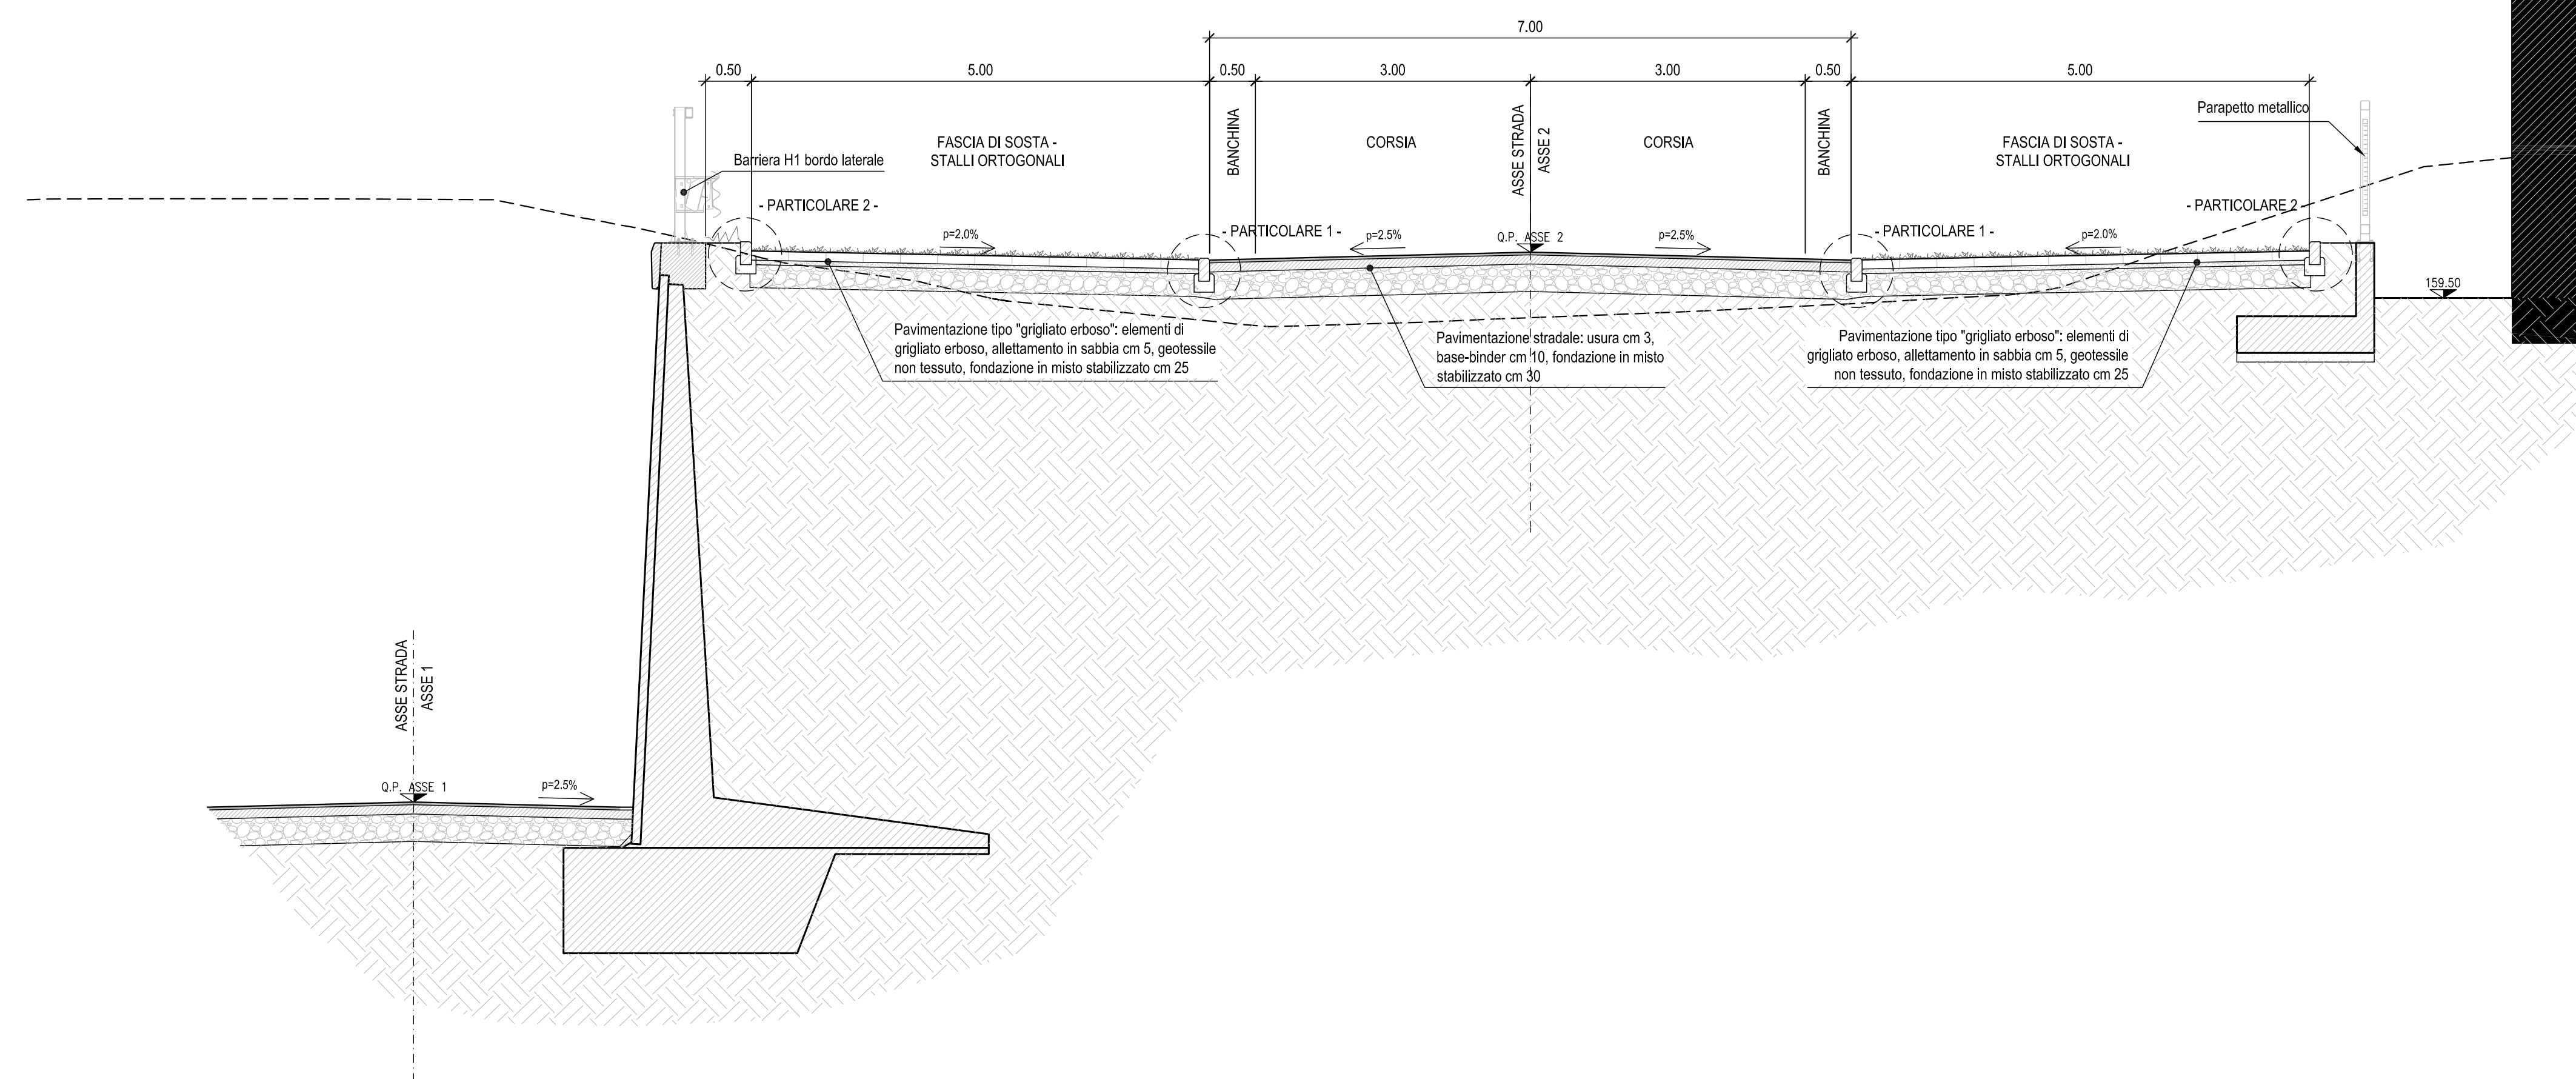

COMMITTENTE:
RFI
RETE FERROVIARIA ITALIANA
GRUPPO FERROVIE DELLO STATO ITALIANE

ALTA SORVEGLIANZA:
ITALFERR
GRUPPO FERROVIE DELLO STATO ITALIANE

GENERAL CONTRACTOR:
COCV
Consorzio Coibentamenti Integrati Valchi

INFRASTRUTTURE FERROVIARIE STRATEGICHE DEFINITE DALLA
LEGGE OBIETTIVO N.443/01

TRATTA A.V./A.C. TERZO VALICO DEI GIOVI
PROGETTO ESECUTIVO

CAMPO BASE CRAVASCO CBL5

STRADE INTERNE - SEZIONI TIPO

GENERAL CONTRACTOR	DIRETTORE LAVORI	SCALA:
Consorzio Cociv Ing. E. Pagani		1:50

COMMESSA	LOTTO	FASE	ENTE	TIPO DOC.	OPER./DISCIPLINA	PROGR.	REV.
IG51	00	E	CV	WB	CA0501	001	D

Rev.	Descrizione emissione	Redatto	Data	Verificato	Data	Progettista	Data	IL PROGETTISTA
A00	Prima Emissione	[Signature]	12/02/2014	COCV	13/02/2014	A. Palombi	14/02/2014	
C00	Revisione C	[Signature]	28/02/2015	COCV	28/02/2015	A. Palombi	02/03/2015	
D00	Revisione generale	[Signature]	05/05/2015	COCV	05/05/2015	A. Manigolli	05/05/2015	

n. Elab. 18

Nome File: I01100-E-CV-BZ-CA0501-001-000
CUP: F81H0200000000