

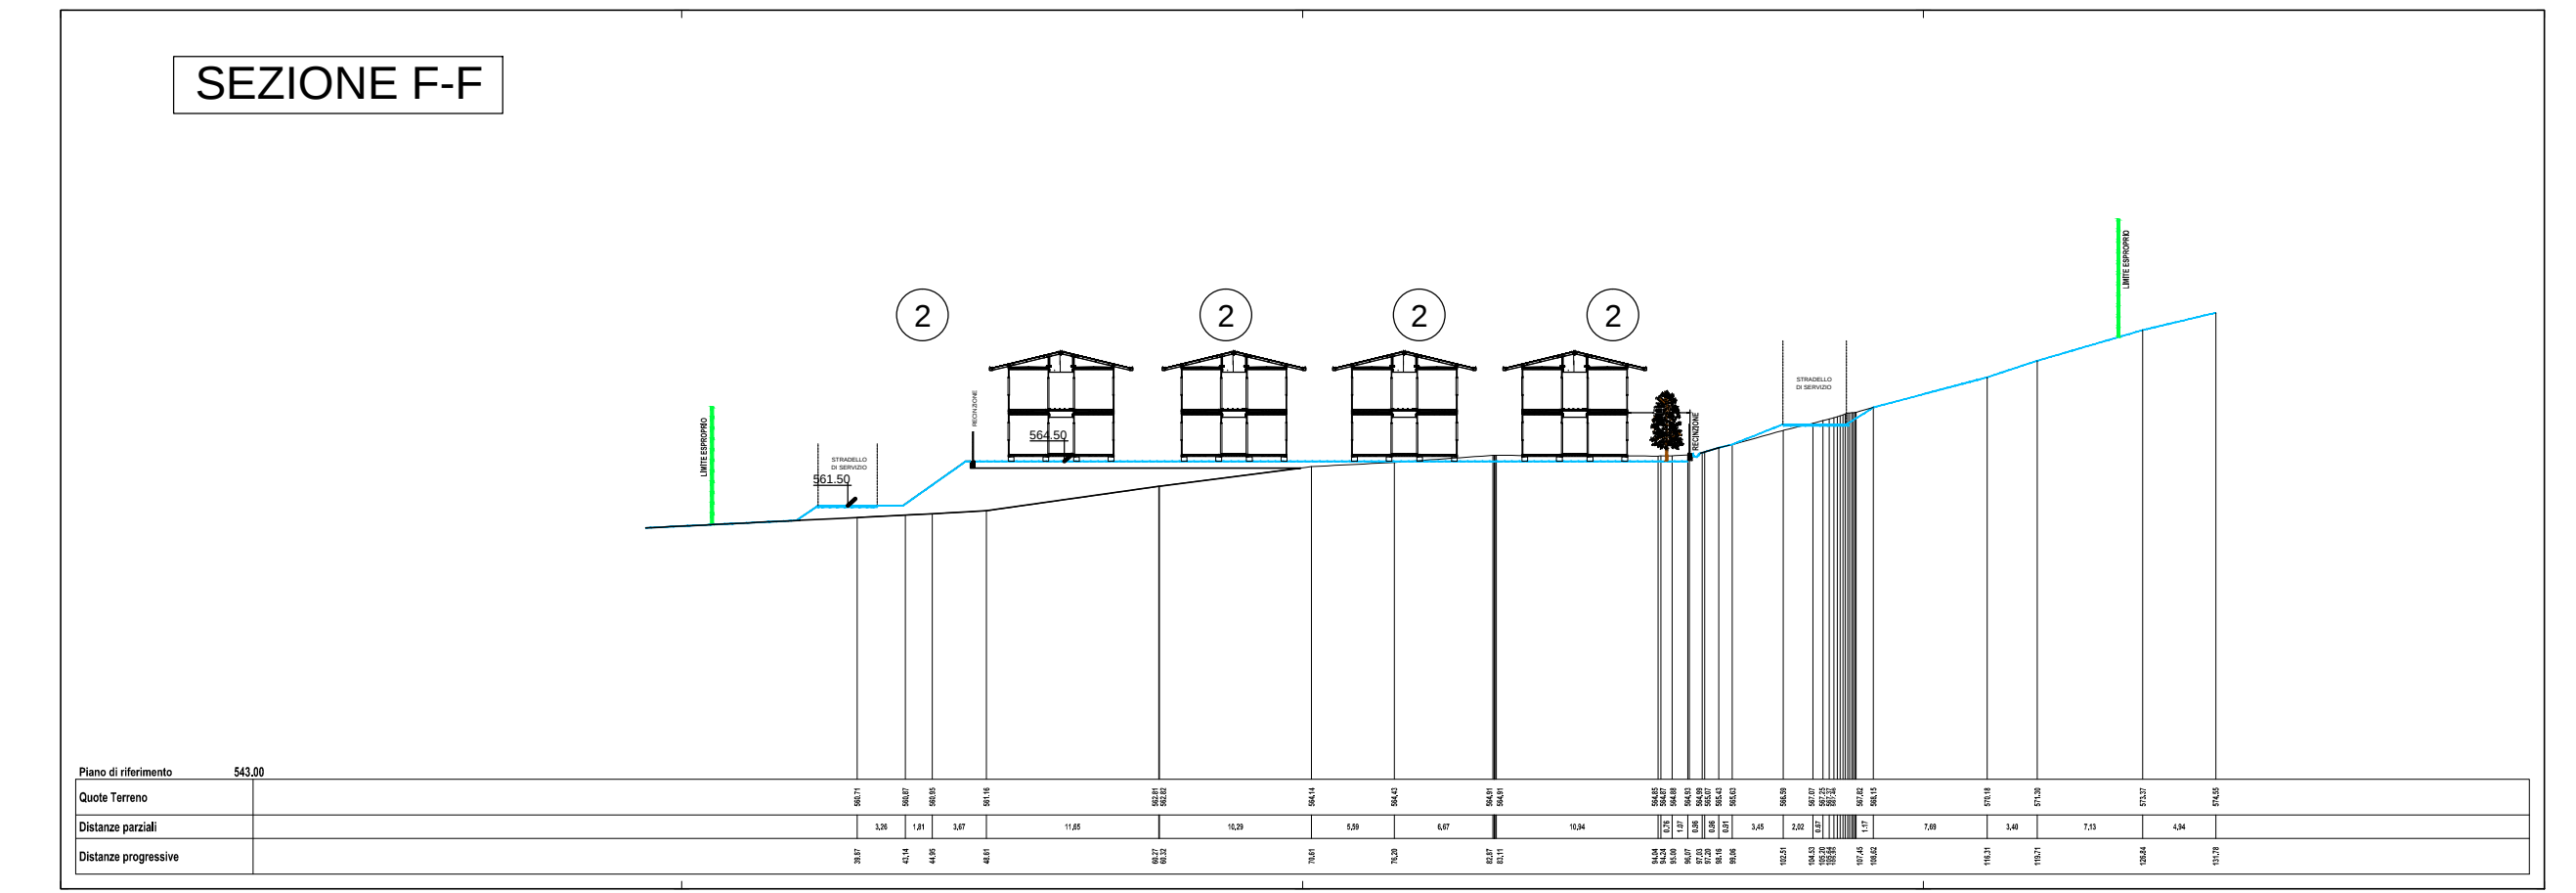
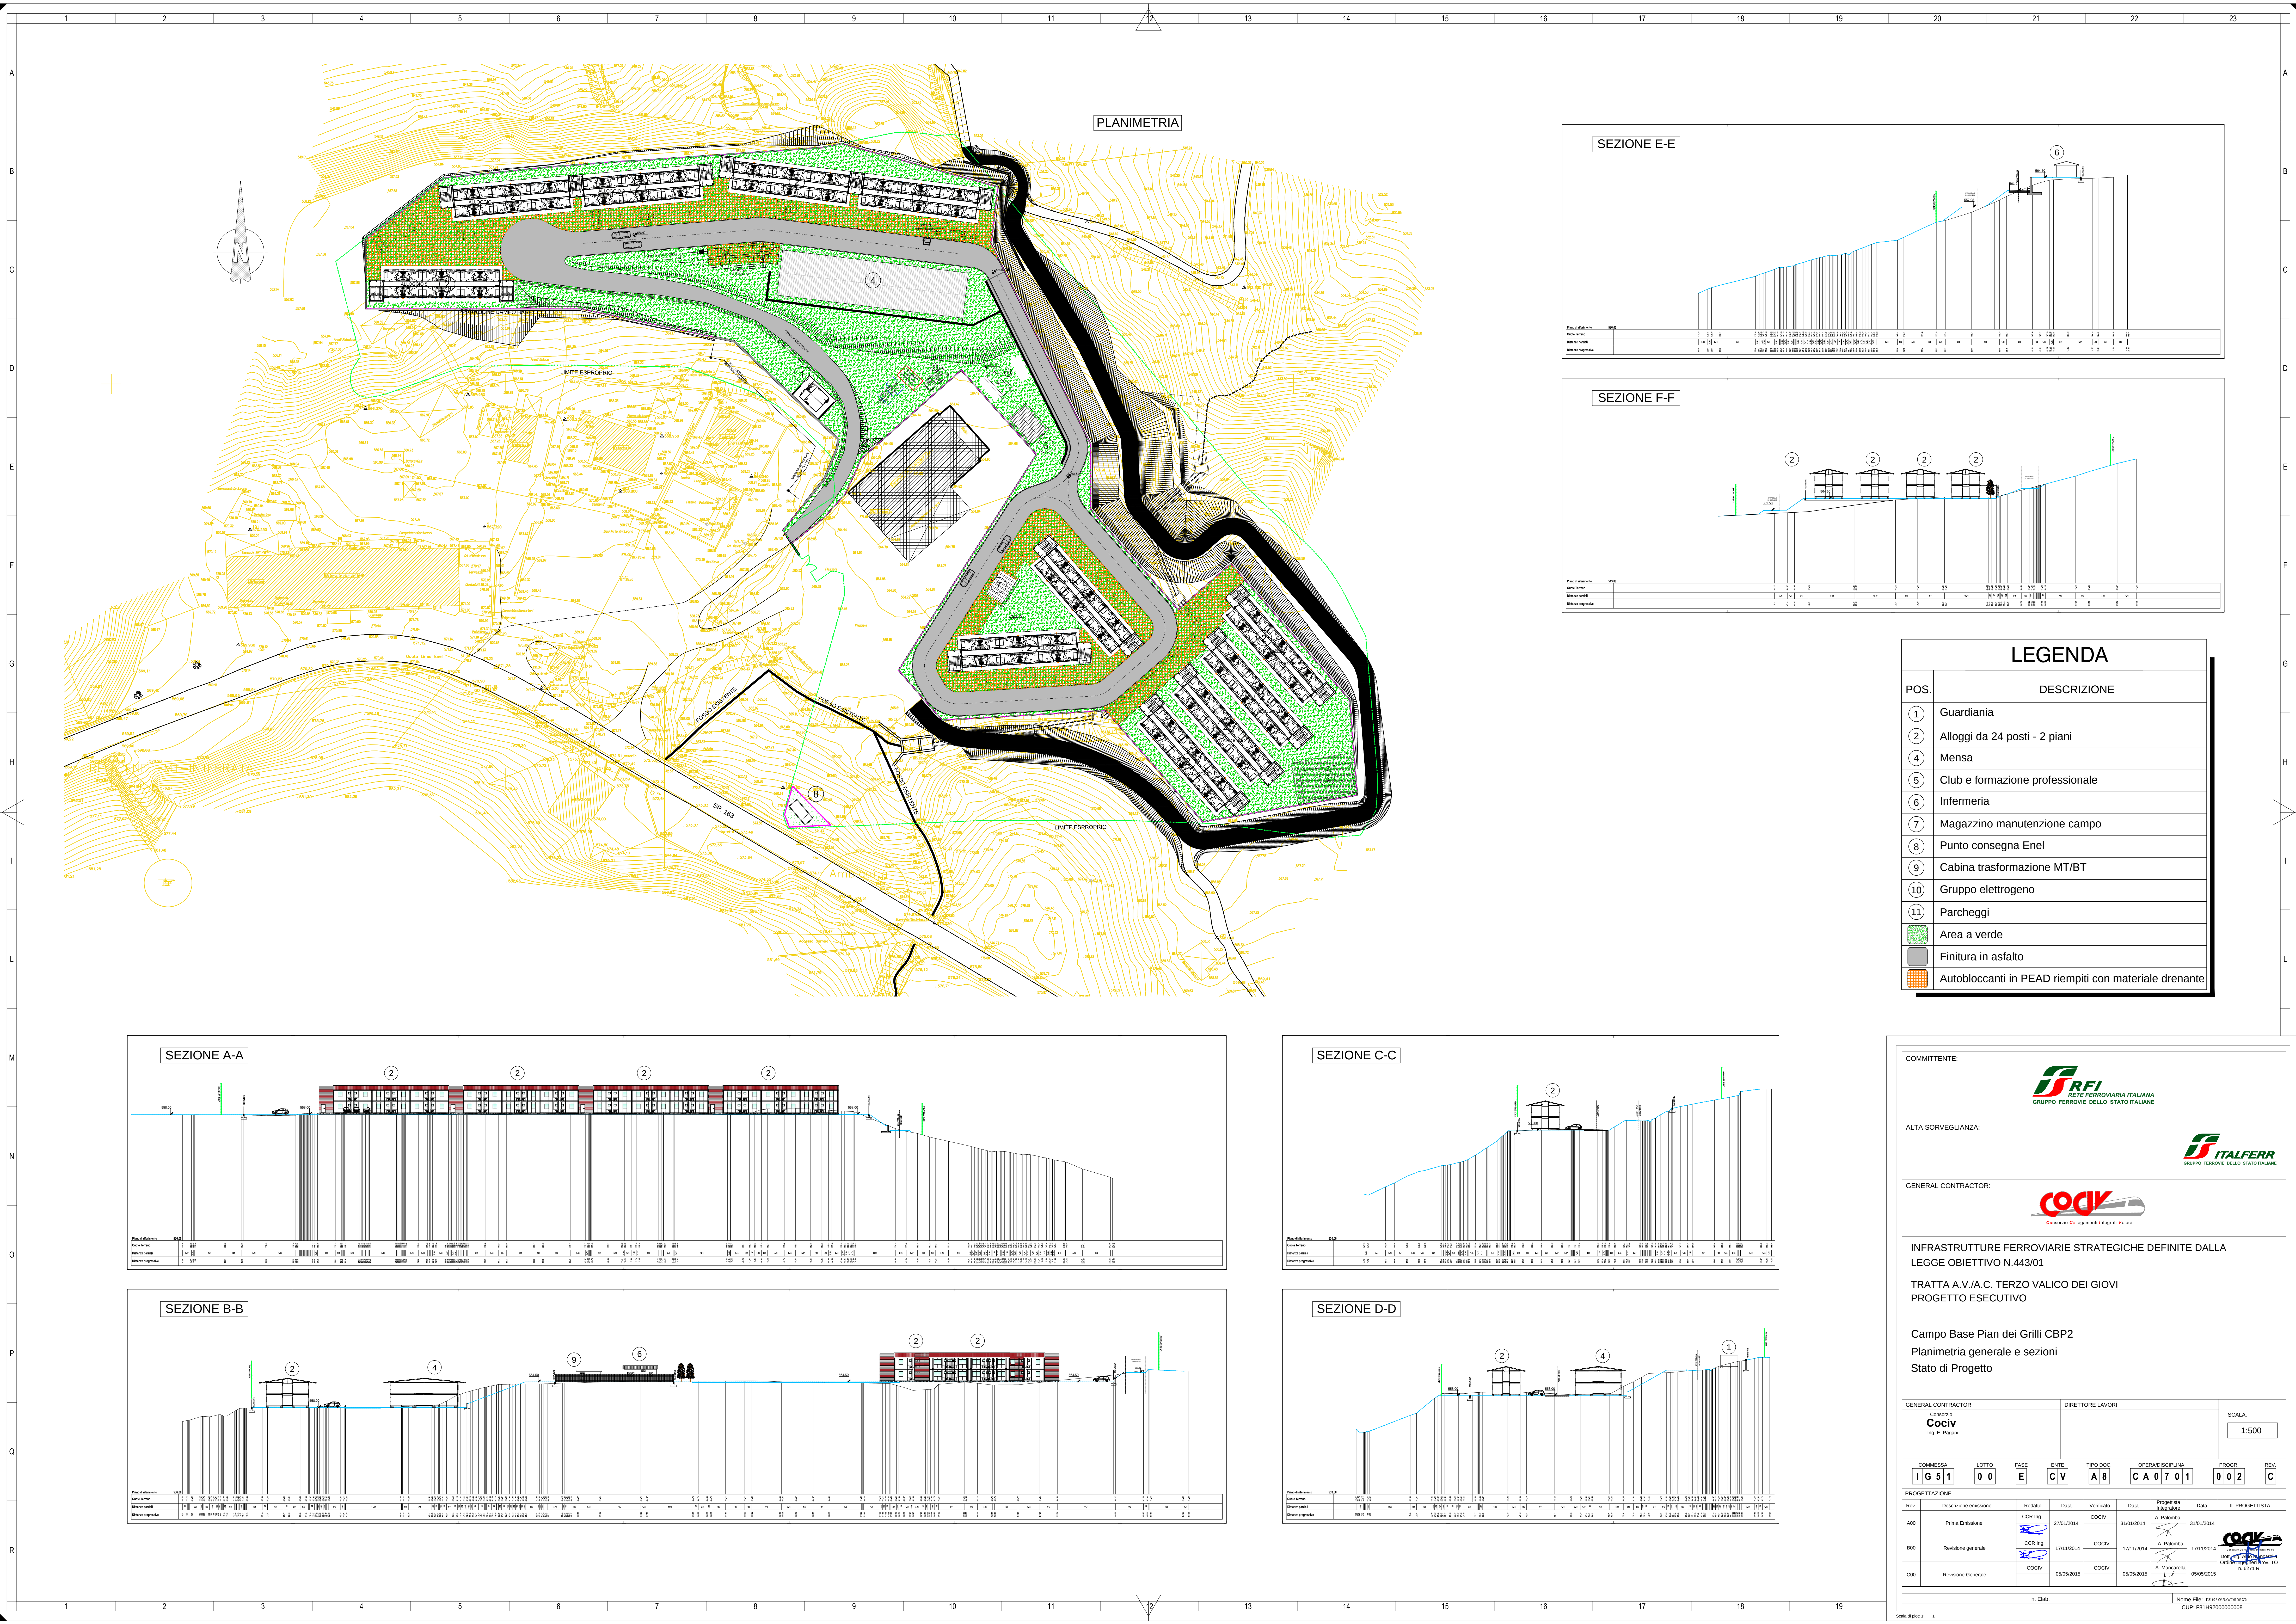
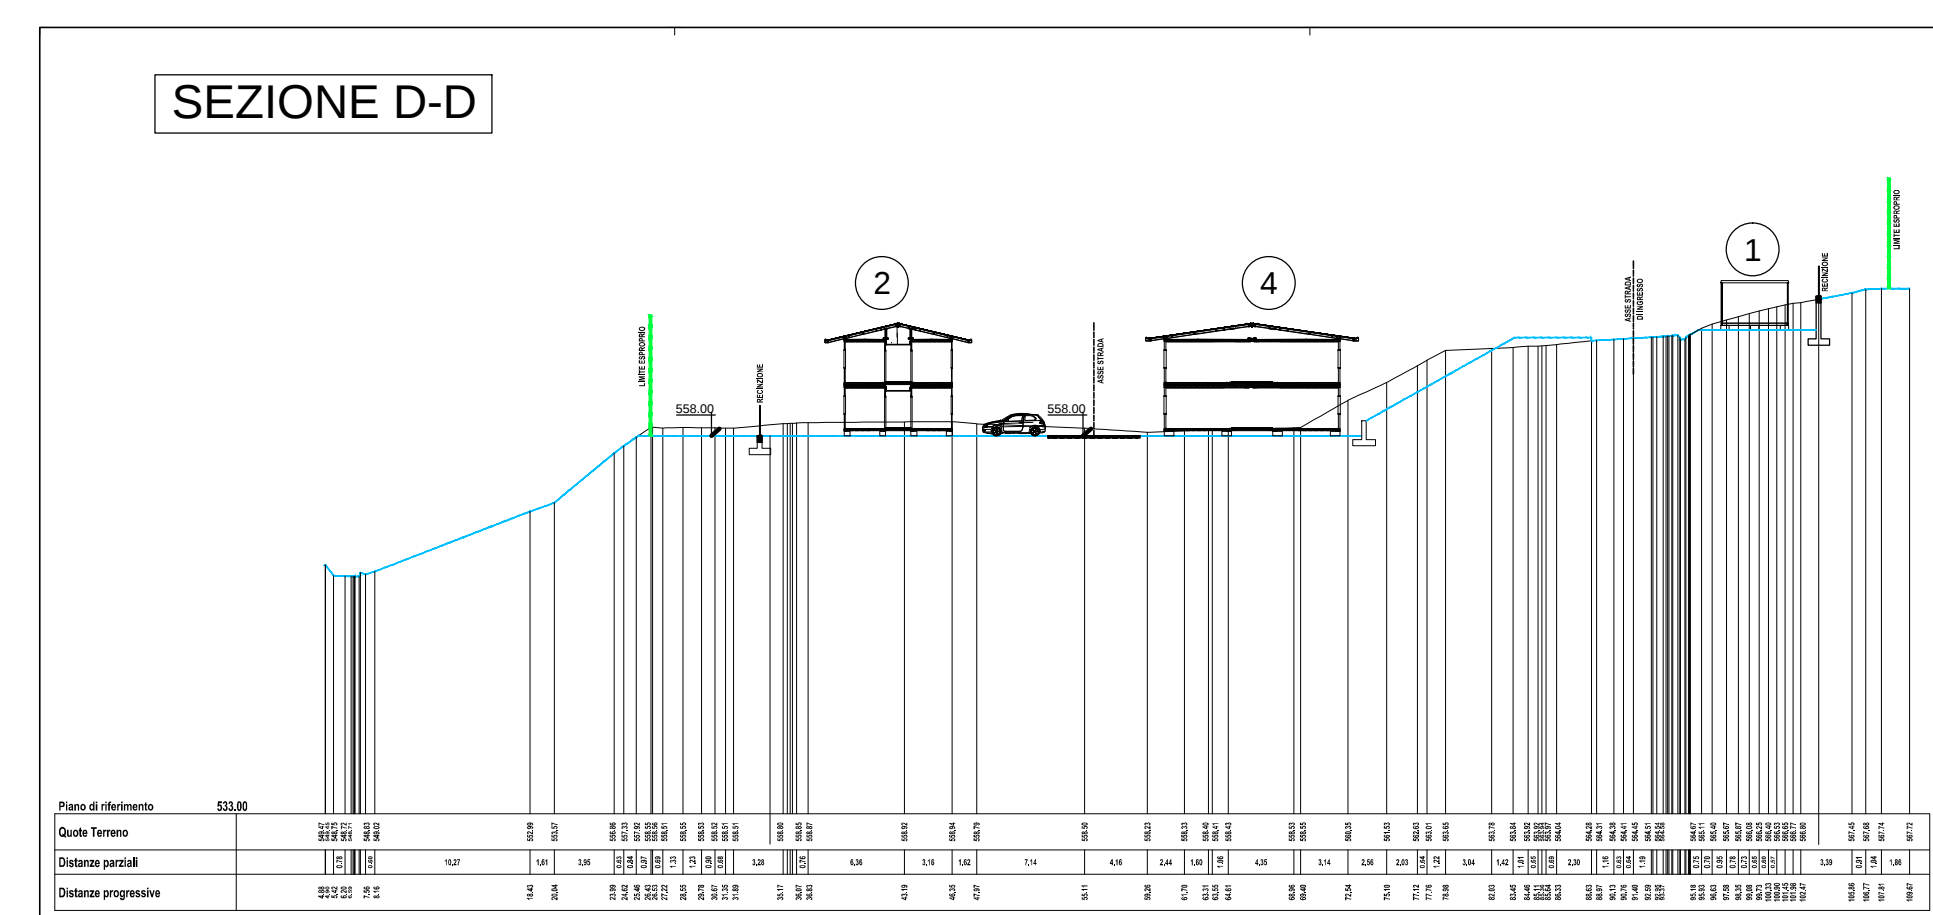


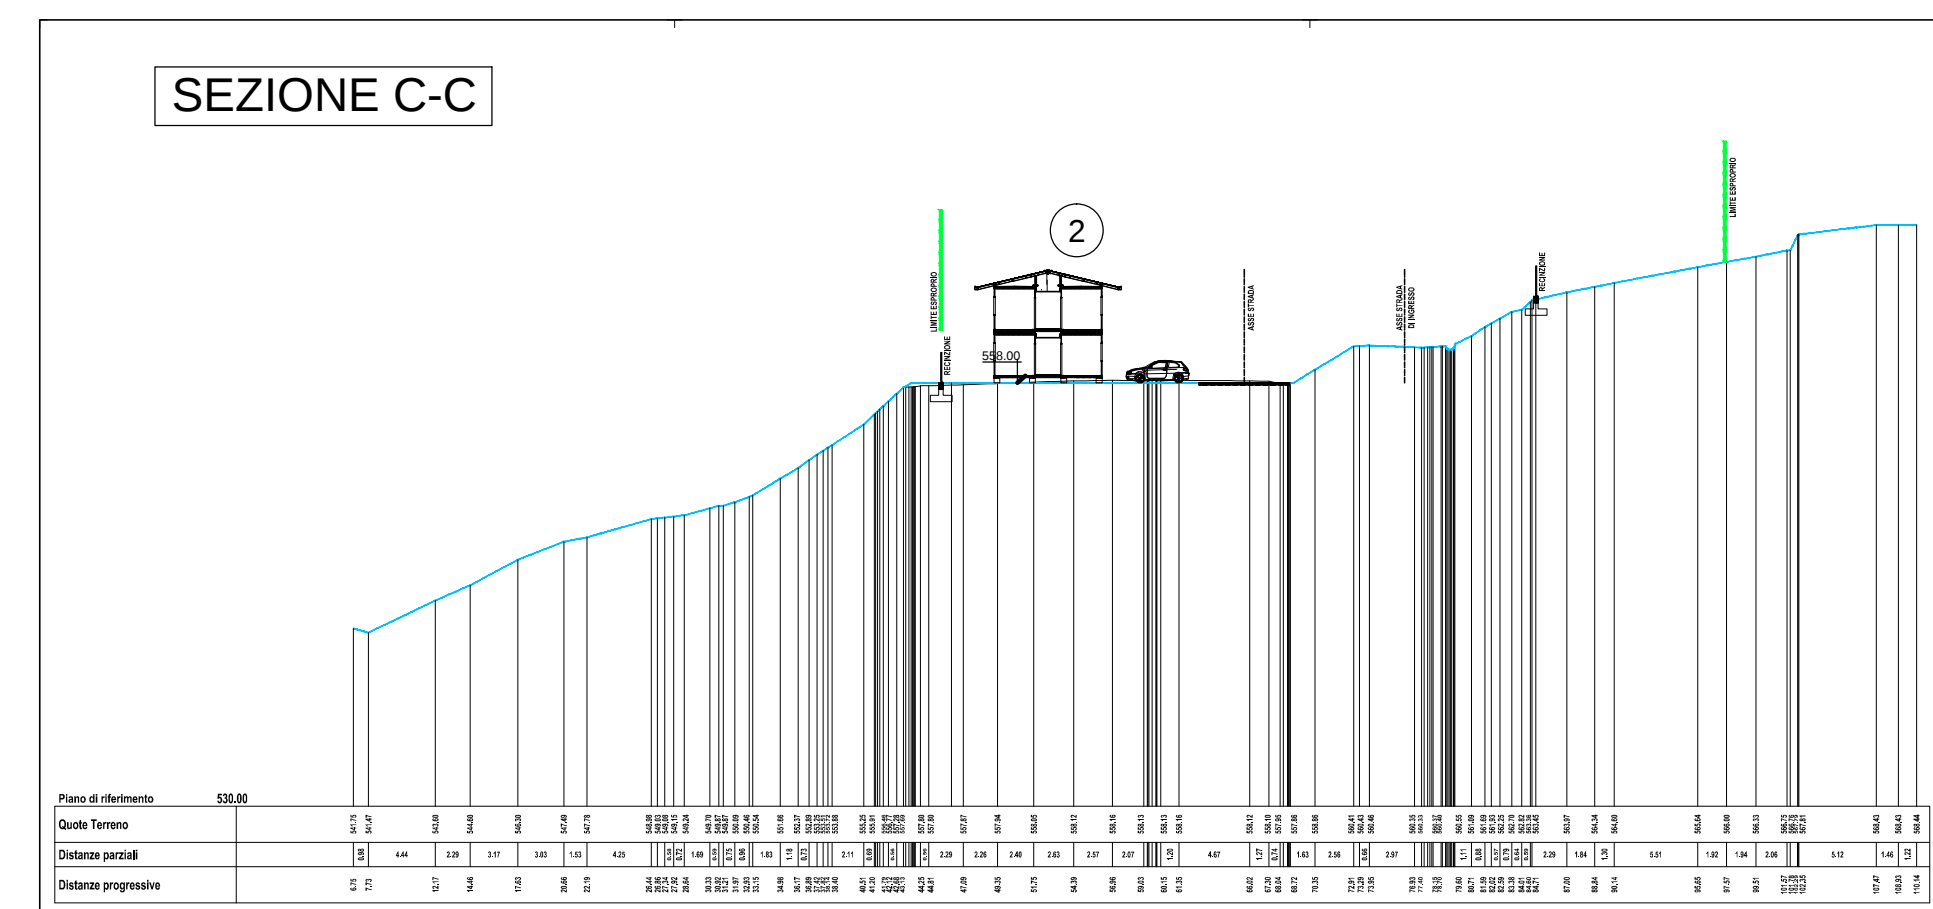

LEGENDA	
POS.	DESCRIZIONE
①	Guardiania
②	Alloggi da 24 posti - 2 piani
④	Mensa
⑤	Club e formazione professionale
⑥	Infermeria
⑦	Magazzino manutenzione campo
⑧	Punto consegna Enel
⑨	Cabina trasformazione MT/BT
⑩	Gruppo elettrogeno
⑪	Parcheggi
	Area a verde
	Finitura in asfalto
	Autobloccanti in PEAD riempiti con materiale drenante

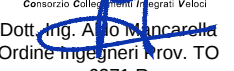

COMMITTENTE:  RFI RETE FERROVIARIA ITALIANA GRUPPO FERROVIE DELLO STATO ITALIANE																	
ALTA SORVEGLIANZA:  ITALFERR GRUPPO FERROVIE DELLO STATO ITALIANE																	
GENERAL CONTRACTOR:  COCIV Consorzio Co-Regimanti Integrati Veloci																	
INFRASTRUTTURE FERROVIARIE STRATEGICHE DEFINITE DALLA LEGGE OBIETTIVO N.443/01 TRATTA A.V./A.C. TERZO VALICO DEI GIOVI PROGETTO ESECUTIVO																	
Campo Base Pian dei Grilli CBP2 Planimetria generale e sezioni Stato di Progetto																	
<table border="1" style="width: 100%; border-collapse: collapse;"> <tr> <td colspan="2" style="padding: 5px;"> GENERAL CONTRACTOR Consorzio Cociv (Ing. E. Pagani) </td> <td colspan="2" style="padding: 5px;"> DIRETTORE LAVORI </td> <td colspan="2" style="padding: 5px;"> SCALA: 1:500 </td> </tr> </table>		GENERAL CONTRACTOR Consorzio Cociv (Ing. E. Pagani)		DIRETTORE LAVORI		SCALA: 1:500											
GENERAL CONTRACTOR Consorzio Cociv (Ing. E. Pagani)		DIRETTORE LAVORI		SCALA: 1:500													
<table border="1" style="width: 100%; border-collapse: collapse;"> <tr> <td style="width: 12.5%; padding: 5px;">COMMESSA</td> <td style="width: 12.5%; padding: 5px;">LOTTO</td> <td style="width: 12.5%; padding: 5px;">FASE</td> <td style="width: 12.5%; padding: 5px;">ENTE</td> <td style="width: 12.5%; padding: 5px;">TIPO DOC.</td> <td style="width: 25%; padding: 5px;">OPERADISCIPLINA</td> <td style="width: 12.5%; padding: 5px;">PROGR.</td> <td style="width: 12.5%; padding: 5px;">REV.</td> </tr> <tr> <td style="text-align: center; padding: 5px;">I G 5 1</td> <td style="text-align: center; padding: 5px;">0 0</td> <td style="text-align: center; padding: 5px;">E</td> <td style="text-align: center; padding: 5px;">C V</td> <td style="text-align: center; padding: 5px;">A 8</td> <td style="text-align: center; padding: 5px;">C A 0 7 0 1</td> <td style="text-align: center; padding: 5px;">0 0 2</td> <td style="text-align: center; padding: 5px;">C</td> </tr> </table>		COMMESSA	LOTTO	FASE	ENTE	TIPO DOC.	OPERADISCIPLINA	PROGR.	REV.	I G 5 1	0 0	E	C V	A 8	C A 0 7 0 1	0 0 2	C
COMMESSA	LOTTO	FASE	ENTE	TIPO DOC.	OPERADISCIPLINA	PROGR.	REV.										
I G 5 1	0 0	E	C V	A 8	C A 0 7 0 1	0 0 2	C										
PROGETTAZIONE																	
Rev.	Descrizione emissione	Redatto	Data	Verificato	Data	Proprietà Incaricario	Data	IL PROGETTISTA									
A00	Prima Emissione		27/05/2014	COCIV	31/05/2014	A. Palomba	31/05/2014	 Dott.  COCIV - Via S. Maria 10 - 12075 P.									
B00	Revisione generale		17/11/2014	COCIV	17/11/2014	A. Palomba	17/11/2014										
C00	Revisione Generale	COCIV	05/05/2015	COCIV	05/05/2015	A. Mancarella	05/05/2015										
In. Edit.		Nome File: EDI-H4C-H4G6N-48305 CUP: F818H2000000008															

Scala di pag. 1: 1