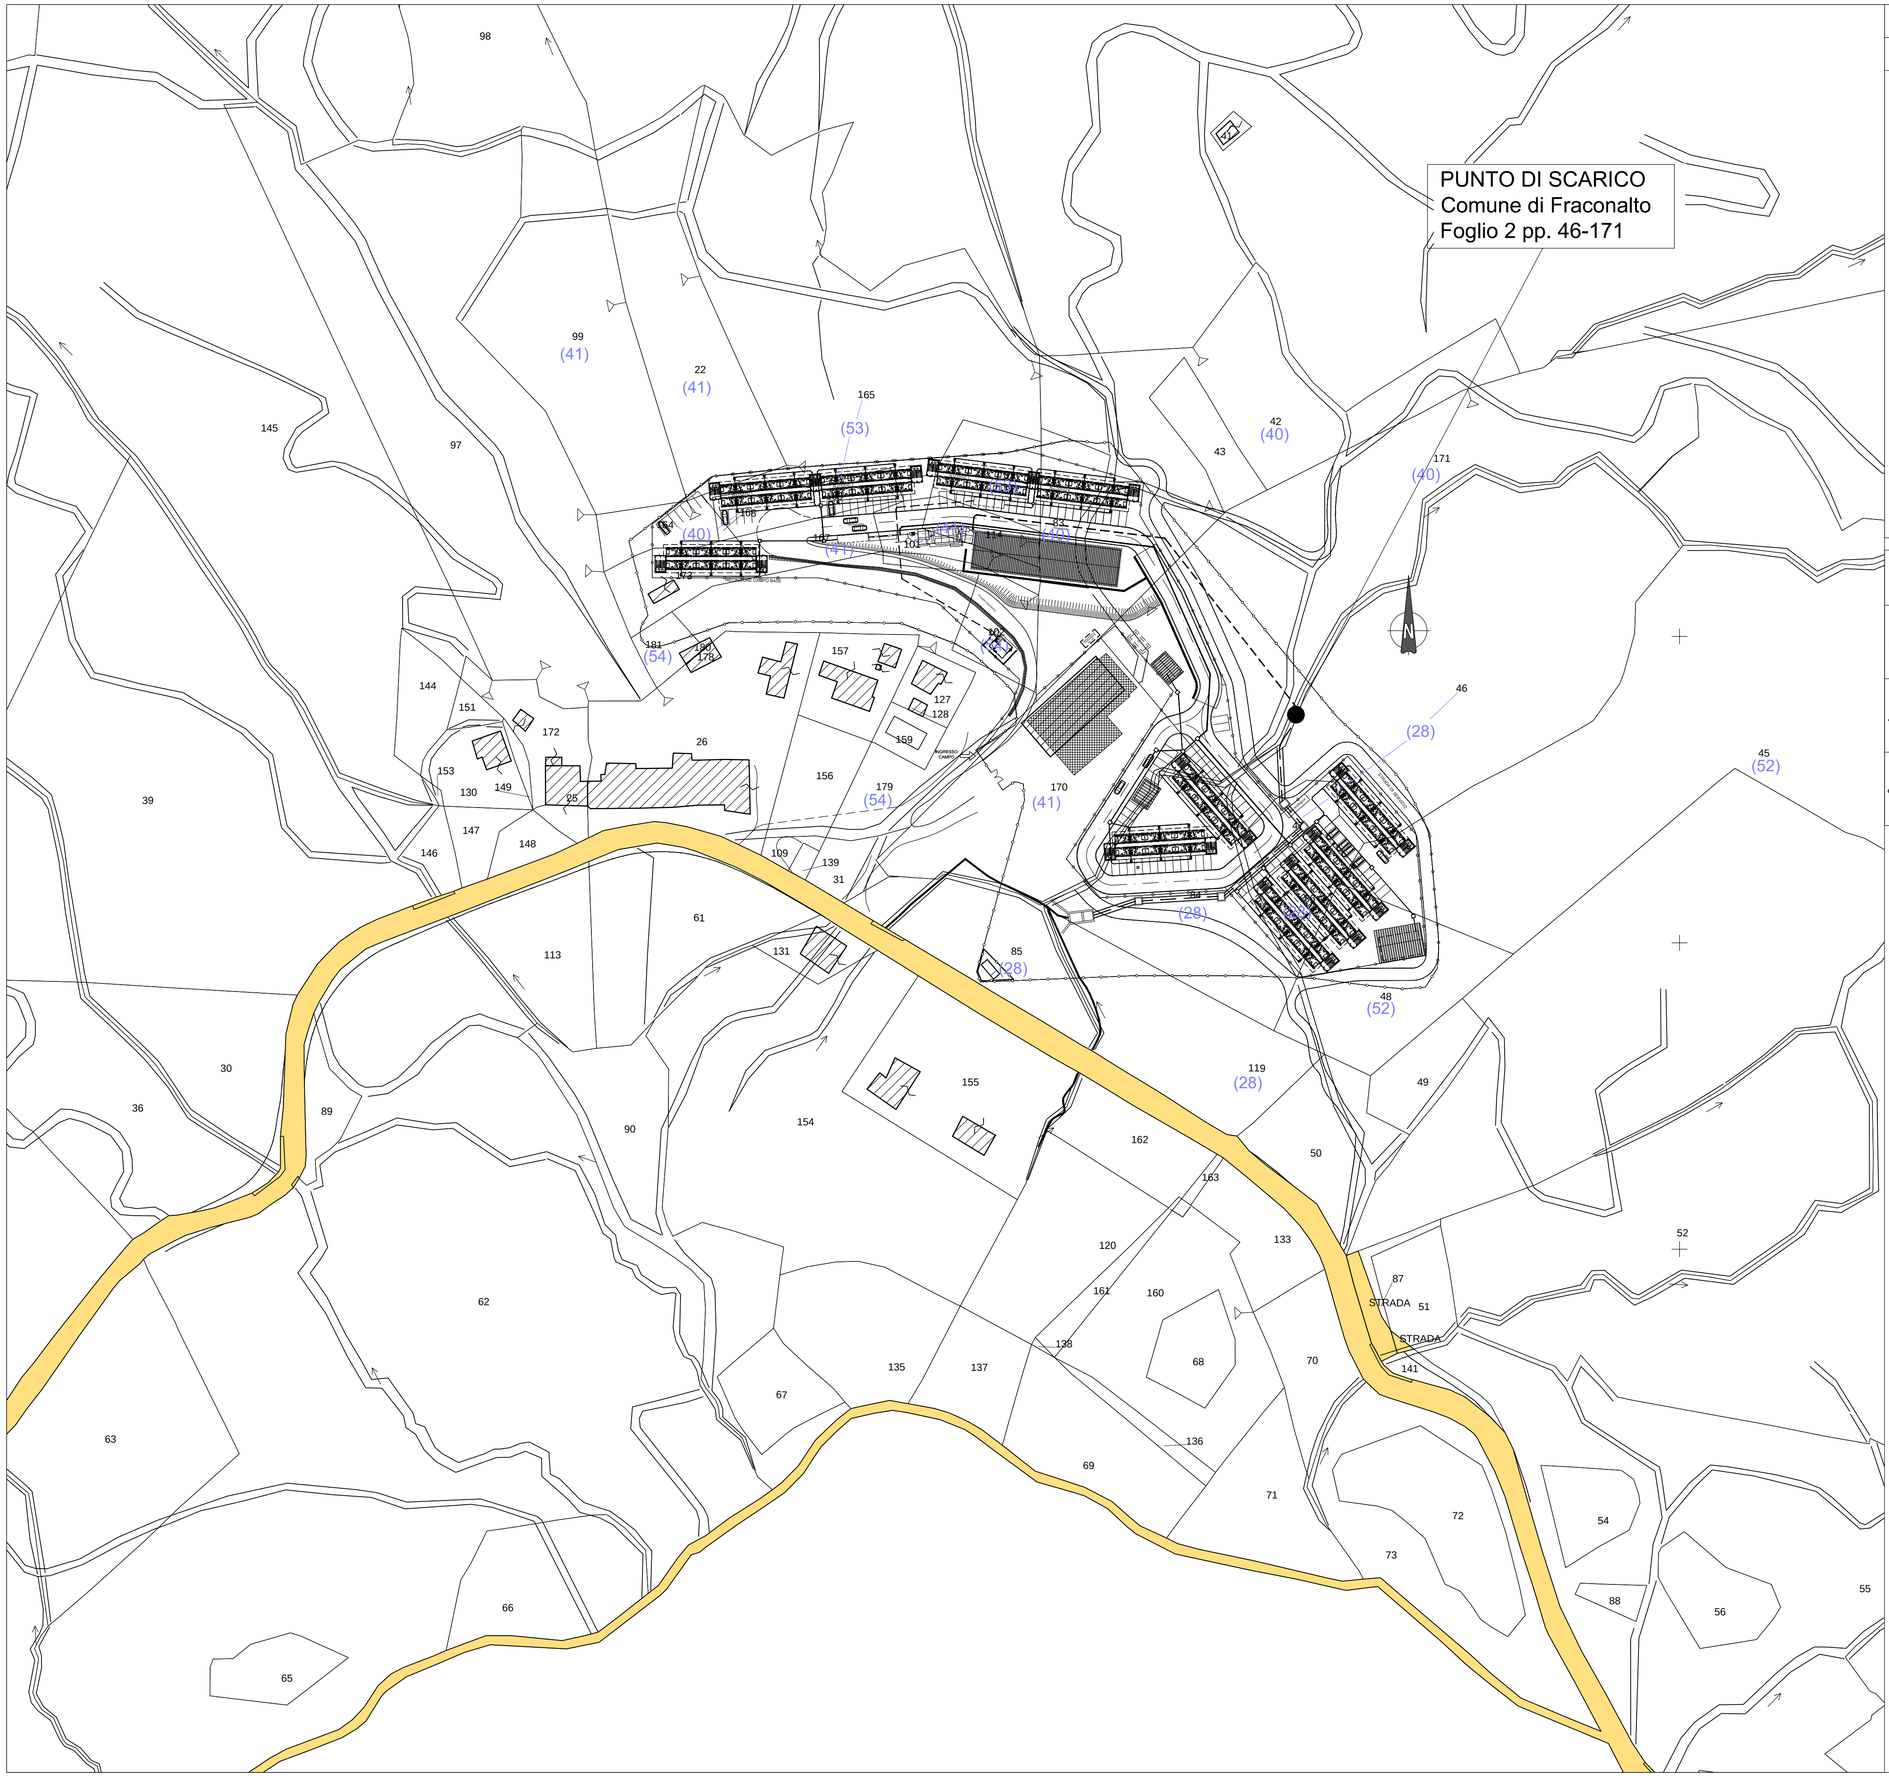

QUADRO D'UNIONE COMUNALE

Comune di: FRACONALTO	Provincia di: ALESSANDRIA

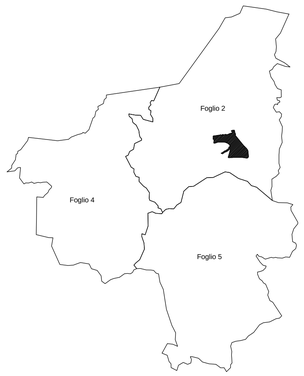

1: 30.000

SIMBOLOGIA CATASTALE

Particella catastale	Viabilità interpoderale	Confine di Comune
Strada pubblica	Fossi e/o rii	
Acqua pubblica	Confine di Foglio catastale	

COMMITTENTE:

RFI RETE FERROVIARIA ITALIANA
GRUPPO FERROVIE DELLO STATO ITALIANE

ALTA SORVEGLIANZA:

ITALFERR
GRUPPO FERROVIE DELLO STATO ITALIANE

GENERAL CONTRACTOR:

COCIV
Consorzio Collegamenti Integrati Veloci

INFRASTRUTTURE FERROVIARIE STRATEGICHE DEFINITE DALLA LEGGE OBIETTIVO N.443/01

TRATTA A.V./A.C. TERZO VALICO DEI GIOVI
PROGETTO ESECUTIVO

Campo Base Pian dei Grilli CBP2

COMUNE DI FRACONALTO (AL)

Estratto di mappa Catastale

GENERAL CONTRACTOR	DIRETTORE LAVORI	SCALA:
Consorzio **Cociv** Ing. E. Pagani		1:1.000

COMMESSA	LOTTO	FASE	ENTE	TIPO DOC.	OPERA/DISCIPLINA	PROGR.	REV.
IG51	00	E	CV	P7	CA0701	001	A

PROGETTAZIONE

Rev.	Descrizione emissione	Redatto	Data	Verificato	Data	Progettista Integratore	Data	IL PROGETTISTA
A00	Prima Emissione	COCIV	05/05/2015	COCIV	05/05/2015	A.Mancarella	05/05/2015	Dott. Ing. A.D. Mancarella Ordine Ingegneri Prov. TO n. 6271 R

n. Elab.

Nome File: IG51-00-E-CV-P7-CA07-01-E-01-A00

CUP: F81H92000000008

Scala di plot: 1: 1