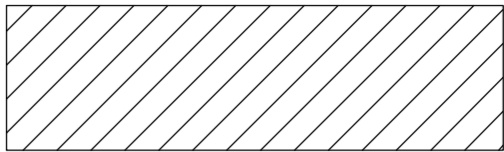

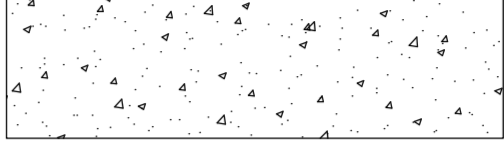

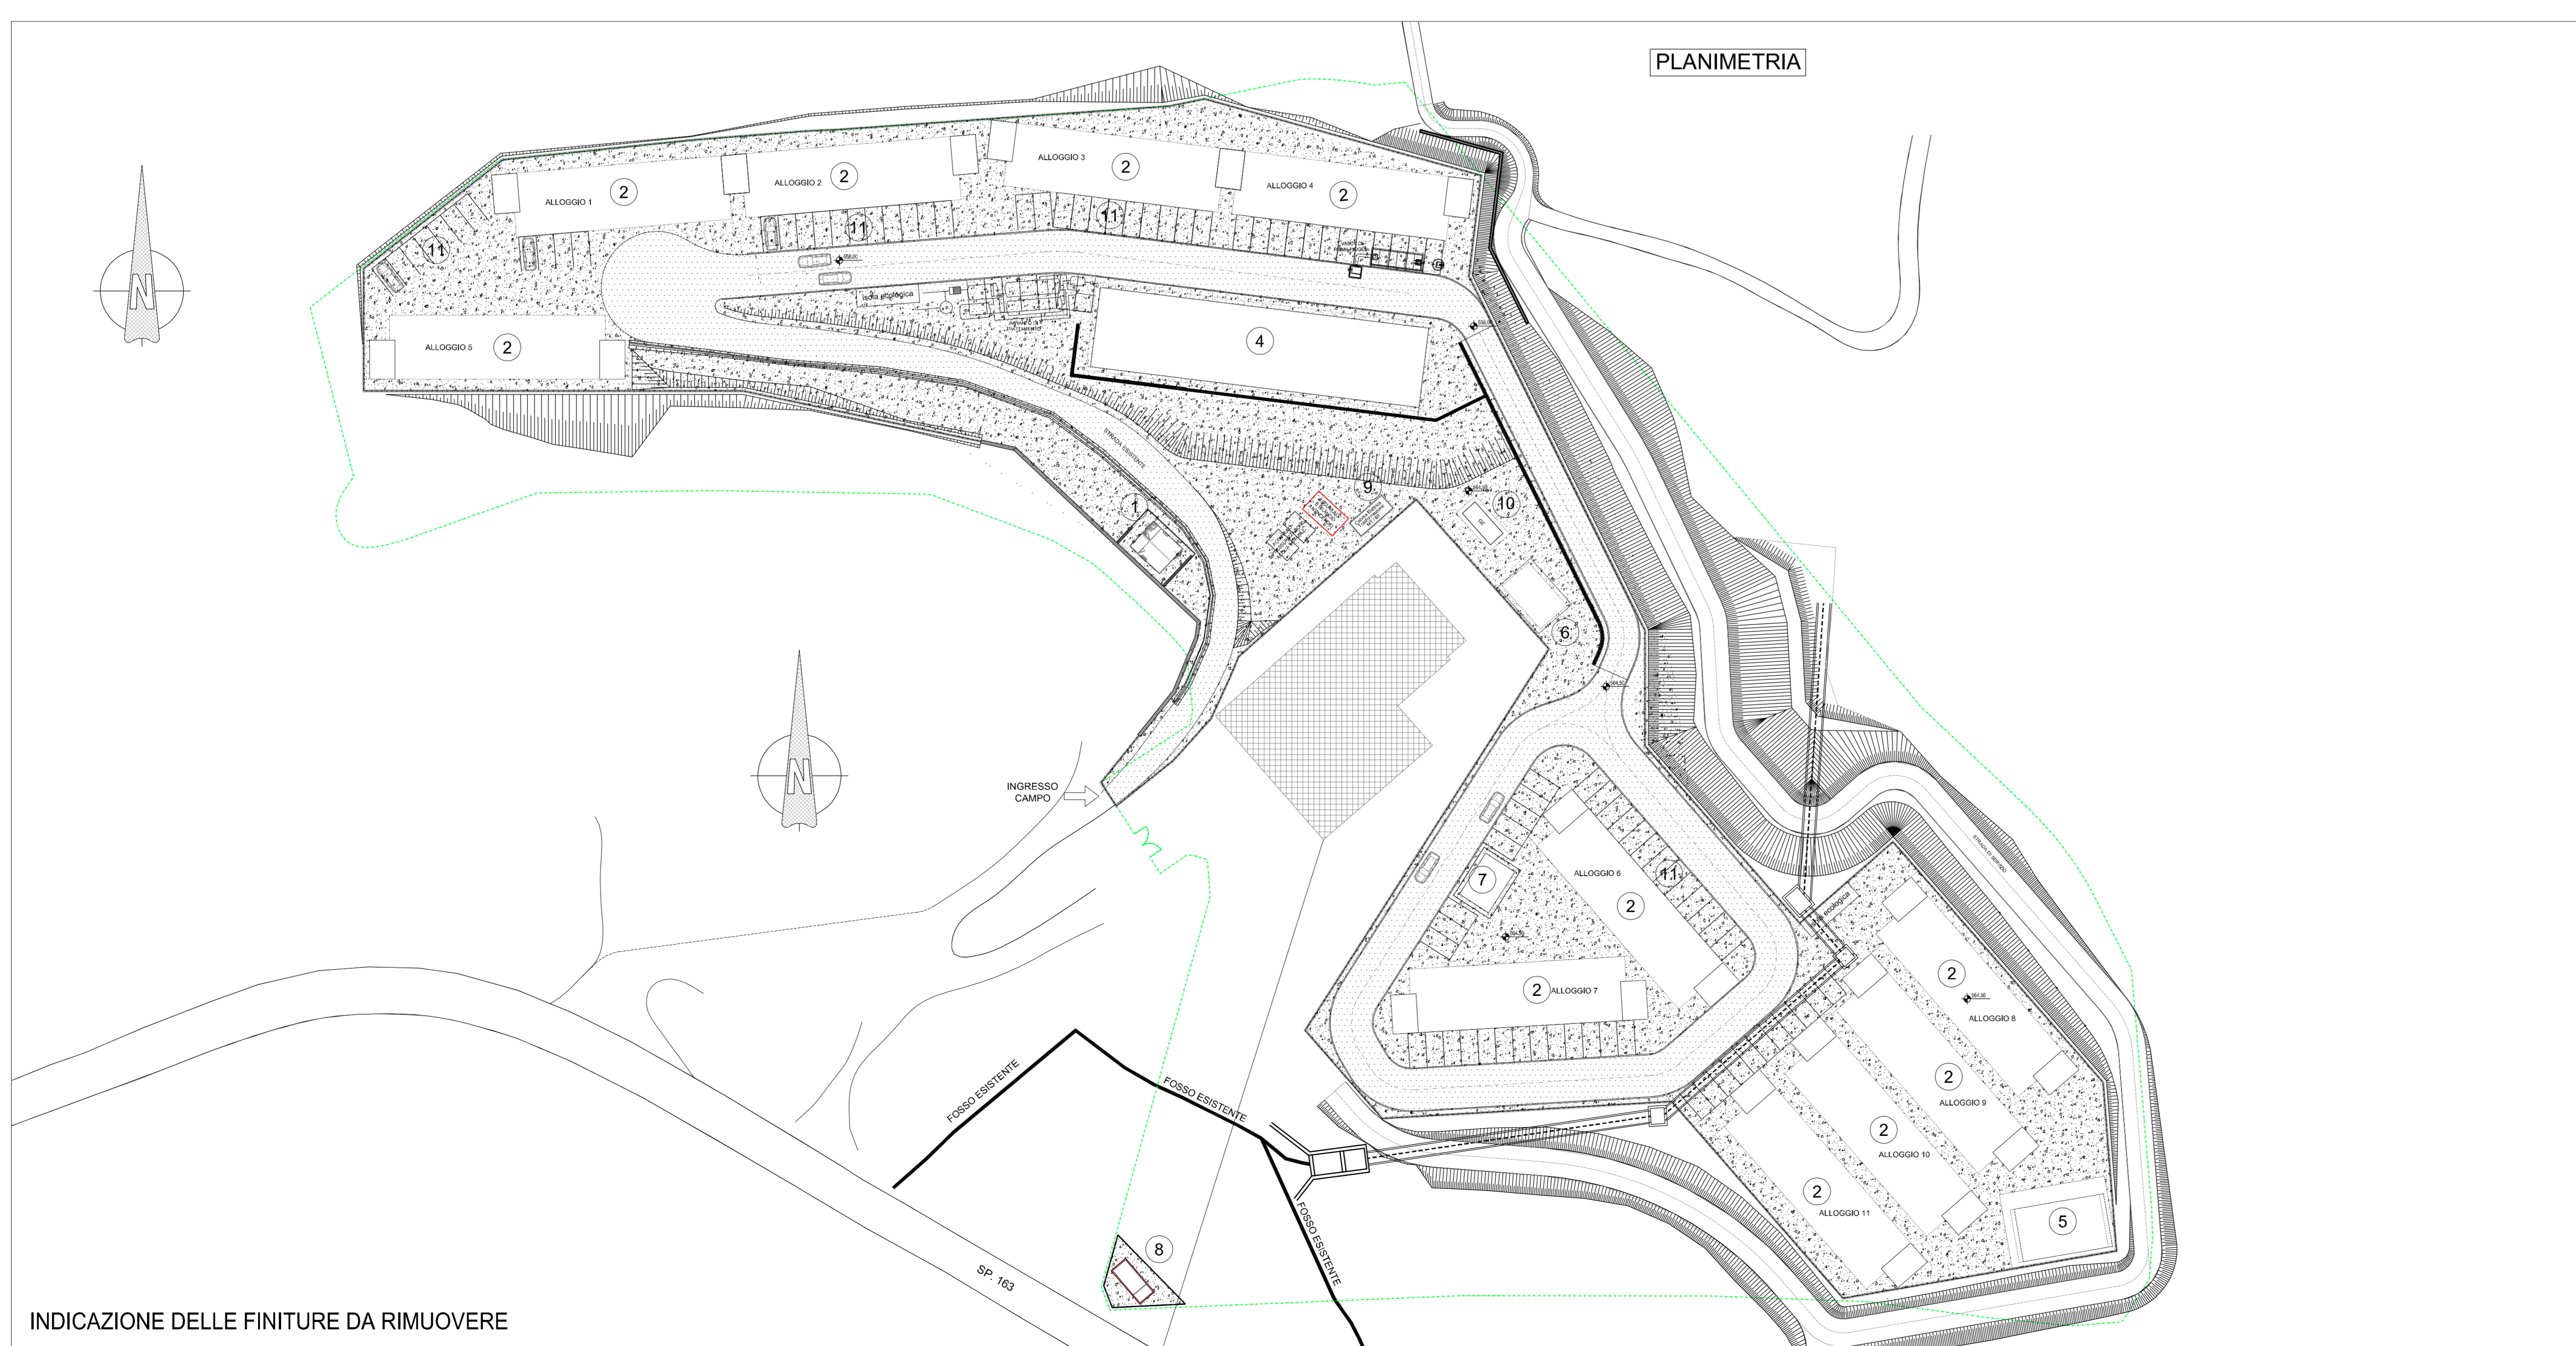


-  RIMOZIONE BARACCAMENTI COMPRESO MAGRONE, FONDAZIONE, TUBAZIONI DI COLLEGAMENTO, POZZETTI DI ISPEZIONE
-  RIMOZIONE STRATO BITUMINOSO FINITURA DI PROGETTO E RIPRISTINO ANTE OPERAM
-  RIMOZIONE STRATO DRENANTE FINITURA DI PROGETTO E RIPRISTINO ANTE OPERAM

LEGENDA INSTALLAZIONI	
①	Guardiana
②	Alloggi da 24 posti - 2 piani
④	Mensa
⑤	Club e formazione professionale
⑥	Infermeria
⑦	Magazzino manutenzione campo
⑧	Punto consegna Enel
⑨	Cabina trasformazione MT/BT
⑩	Gruppo elettrogeno
⑪	Parcheggi
	Recinzione Campo Base
	Limite espropri



COMMITTENTE:  **RFI**  
RETE FERROVIARIA ITALIANA  
GRUPPO FERROVIE DELLO STATO ITALIANE

ALTA SOVRIGLIANZA:  **ITALFERR**  
GRUPPO FERROVIE DELLO STATO ITALIANE

GENERAL CONTRACTOR:  **COCLV**  
Consorzio Costruttori Impianti Valico

INFRASTRUTTURE FERROVIARIE STRATEGICHE DEFINITE DALLA  
LEGGE OBIETTIVO N.443/01

TRATTA A.V./A.C. TERZO VALICO DEI GIOVI  
PROGETTO ESECUTIVO

Campo Base Plan dei Grilli CBP2  
Planimetria generale attività rimozione cantiere

GENERAL CONTRACTOR	DIRETTORE LAVORI	SCALA:
<b>Cociv</b> Ing. E. Pagani		1:500

COMMISSIONE	LOTTO	FASE	ENTE	TIPO DOC.	OPERAZIONE/OPERA	PROGR.	REV.
1   G   5   1	0   0	E	C   V	P   8	C   A   0   7   0   1	0   0   3	C

Rev.	Descrizione emissione	Redatto	Data	Verificato	Data	Progettista	Data	IL PROGETTISTA
A00	Prima Emissione	COCLV	28/03/2014	COCLV	31/01/2014	A. Palomba	31/01/2014	
B00	Revisione generale	COCLV	17/11/2014	COCLV	17/11/2014	A. Palomba	17/11/2014	
Revisione Generale	COCLV	COCLV	05/05/2015	COCLV	05/05/2015	A. Mancarella	05/05/2015	

In. Elab. \_\_\_\_\_ Nome File: 014624-0000000000  
CUP: F81H2000000000