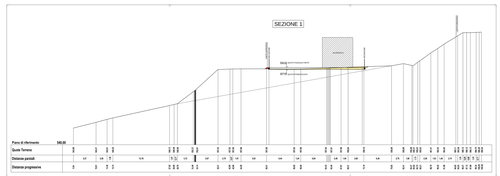

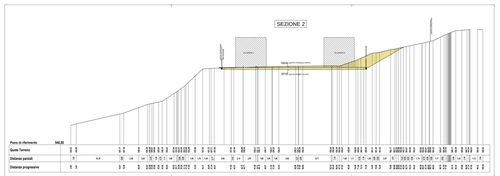

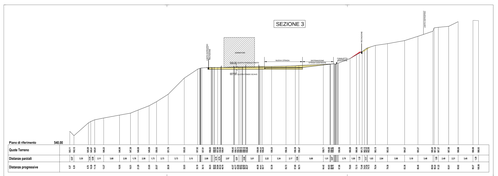

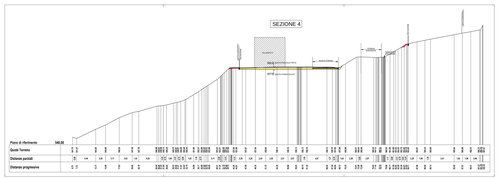

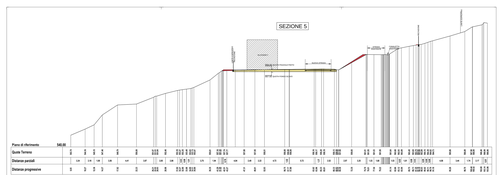

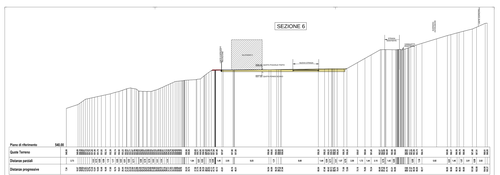

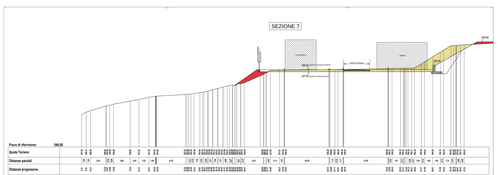

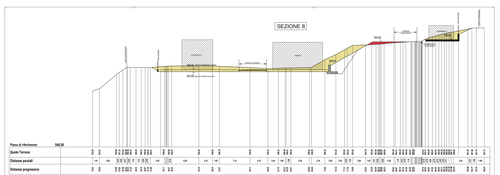

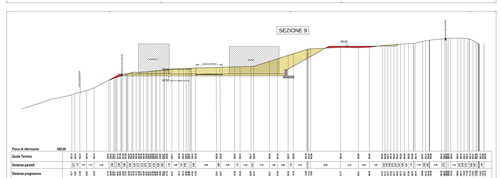

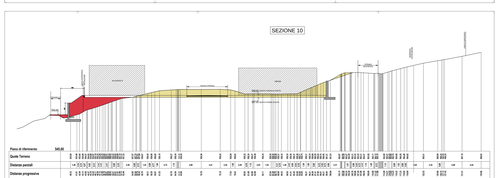

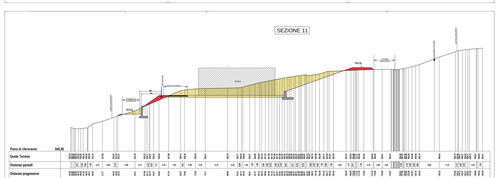

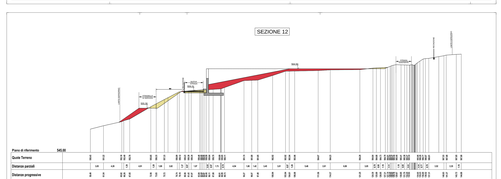

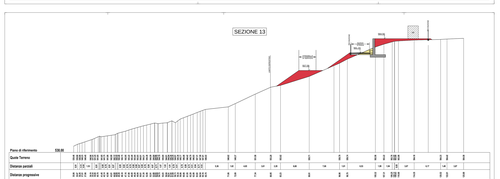

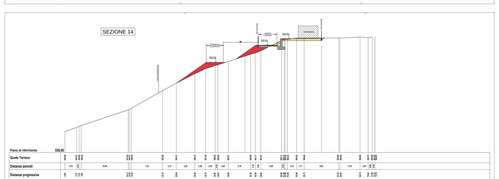

COMMITTENTE:

RFI RETE FERROVIARIA ITALIANA
GRUPPO FERROVIE DELLO STATO ITALIANE

ALTA SORVEGLIANZA:

ITALFERR
GRUPPO FERROVIE DELLO STATO ITALIANE

GENERAL CONTRACTOR:

COCIV
Consorzio Cooperativo Integrati Civili

INFRASTRUTTURE FERROVIARIE STRATEGICHE DEFINITE DALLA LEGGE OBIETTIVO N.443/01

TRATTA A.V./A.C. TERZO VALICO DEI GIOVI
PROGETTO ESECUTIVO

CAMPO BASE PIAN DEI GRILLI CBP2

MOVIMENTI TERRA

SEZIONI - TAV. 1 di 2

Sezioni da 1 a 14

GENERAL CONTRACTOR	DIRETTORE LAVORI	SCALA
Il Direttore Tecnico Cociv Ing. G. Pasini		1:250

COMMESSA	LOTTO	FASE	ENTE	TIPO DOC.	OPERA/DISCIPLINA	PROGR.	REV.
1 0 5 1	0 0	E	C V	W Z	C A 0 7 0 5	0 0 1	B

PROGETTAZIONE									
Rev.	Descrizione emissione	Redatto	Data	Verificato	Data	Progettista Integratore	Data	IL PROGETTISTA
A00	Prima Emissione	CORI Ing.	GIUGNO 2013	CAPUTO	GIUGNO 2013	A. Pellegrino	GIUGNO 2013	
B00	Revisione Generale	CORI Ing.	SETTEMBRE 2015	CORI	SETTEMBRE 2015	A. Pellegrino	SETTEMBRE 2015	COCIV Consorzio Cooperativo Integrato Civili Il Direttore Tecnico Ing. Giovanni Pasini Ordine Ingegneri Prov. Bologna n. 5477

Scala 1:250

Nome File: IG0G01E07C0W0Z0000001.dwg

CUP: F51H91000000008

Foglio 1 di 1 - 1 - 1