




SEZIONE A-A
LAYOUT 1

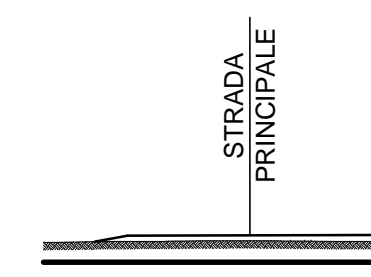


SEZIONE A-A
LAYOUT 2

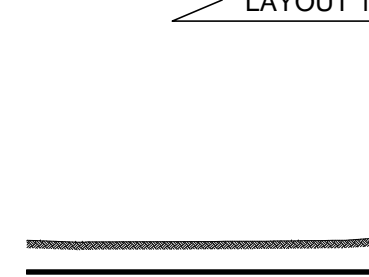

SEZIONE B-B

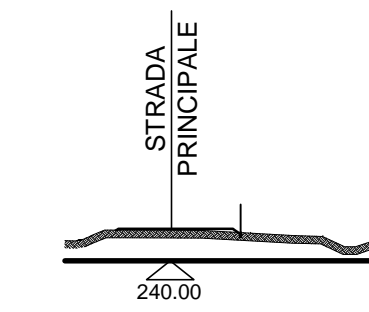

SEZIONE C-C

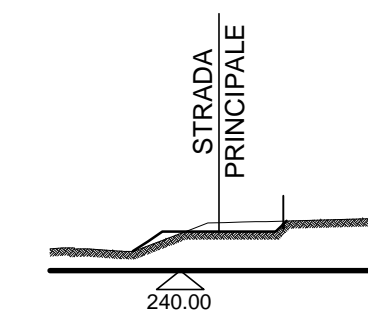

LAYOUT 1 LAYOUT 2

COMMITTENTE:
RFI
RETE FERROVIARIA ITALIANA
GRUPPO FERROVIE DELLO STATO ITALIANO

ALTA Sorveglianza:
ITALFERR
GRUPPO FERROVIE DELLO STATO ITALIANO

GENERAL CONTRACTOR:
COOIV
Consorzio Costruttori Integrati Veneti

INFRASTRUTTURE FERROVIARIE STRATEGICHE DEFINITE DALLA
LEGGE OBIETTIVO N.443/01
TRATTA A.V./A.C. TERZO VALICO DEI GIOVI
PROGETTO ESECUTIVO

CAMPO BASE ARQUATA S. CBP3
PLANIMETRIA GENERALE E SEZIONI
STATO DI FATTO

GENERAL CONTRACTOR Gruppo COOIV Ing. E. Pagan	DIRETTORE LAVORI	SCALA: 1:500
---	------------------	-----------------

COMMISSIONE	LOTTO	FASE	ENTE	TIPO DOC.	OPERAZIONE/OPERA	PROG.	REV.
IG51	00	E	CV	A8	CA0801	001	C

Rev.	Descrizione emissione	Redatto	Data	Verificato	Data	Progettista	Data	IL PROGETTISTA
A00	Prima Emissione	COOIV	28/01/2014	COOIV	28/01/2014	A. Palombi	31/01/2014	 COOIV
B00	Prima Emissione	COOIV	24/11/2014	COOIV	24/11/2014	A. Palombi	25/11/2014	
C00	Revisione Generale	COOIV	05/05/2015	COOIV	05/05/2015	A. Margherita	05/05/2015	