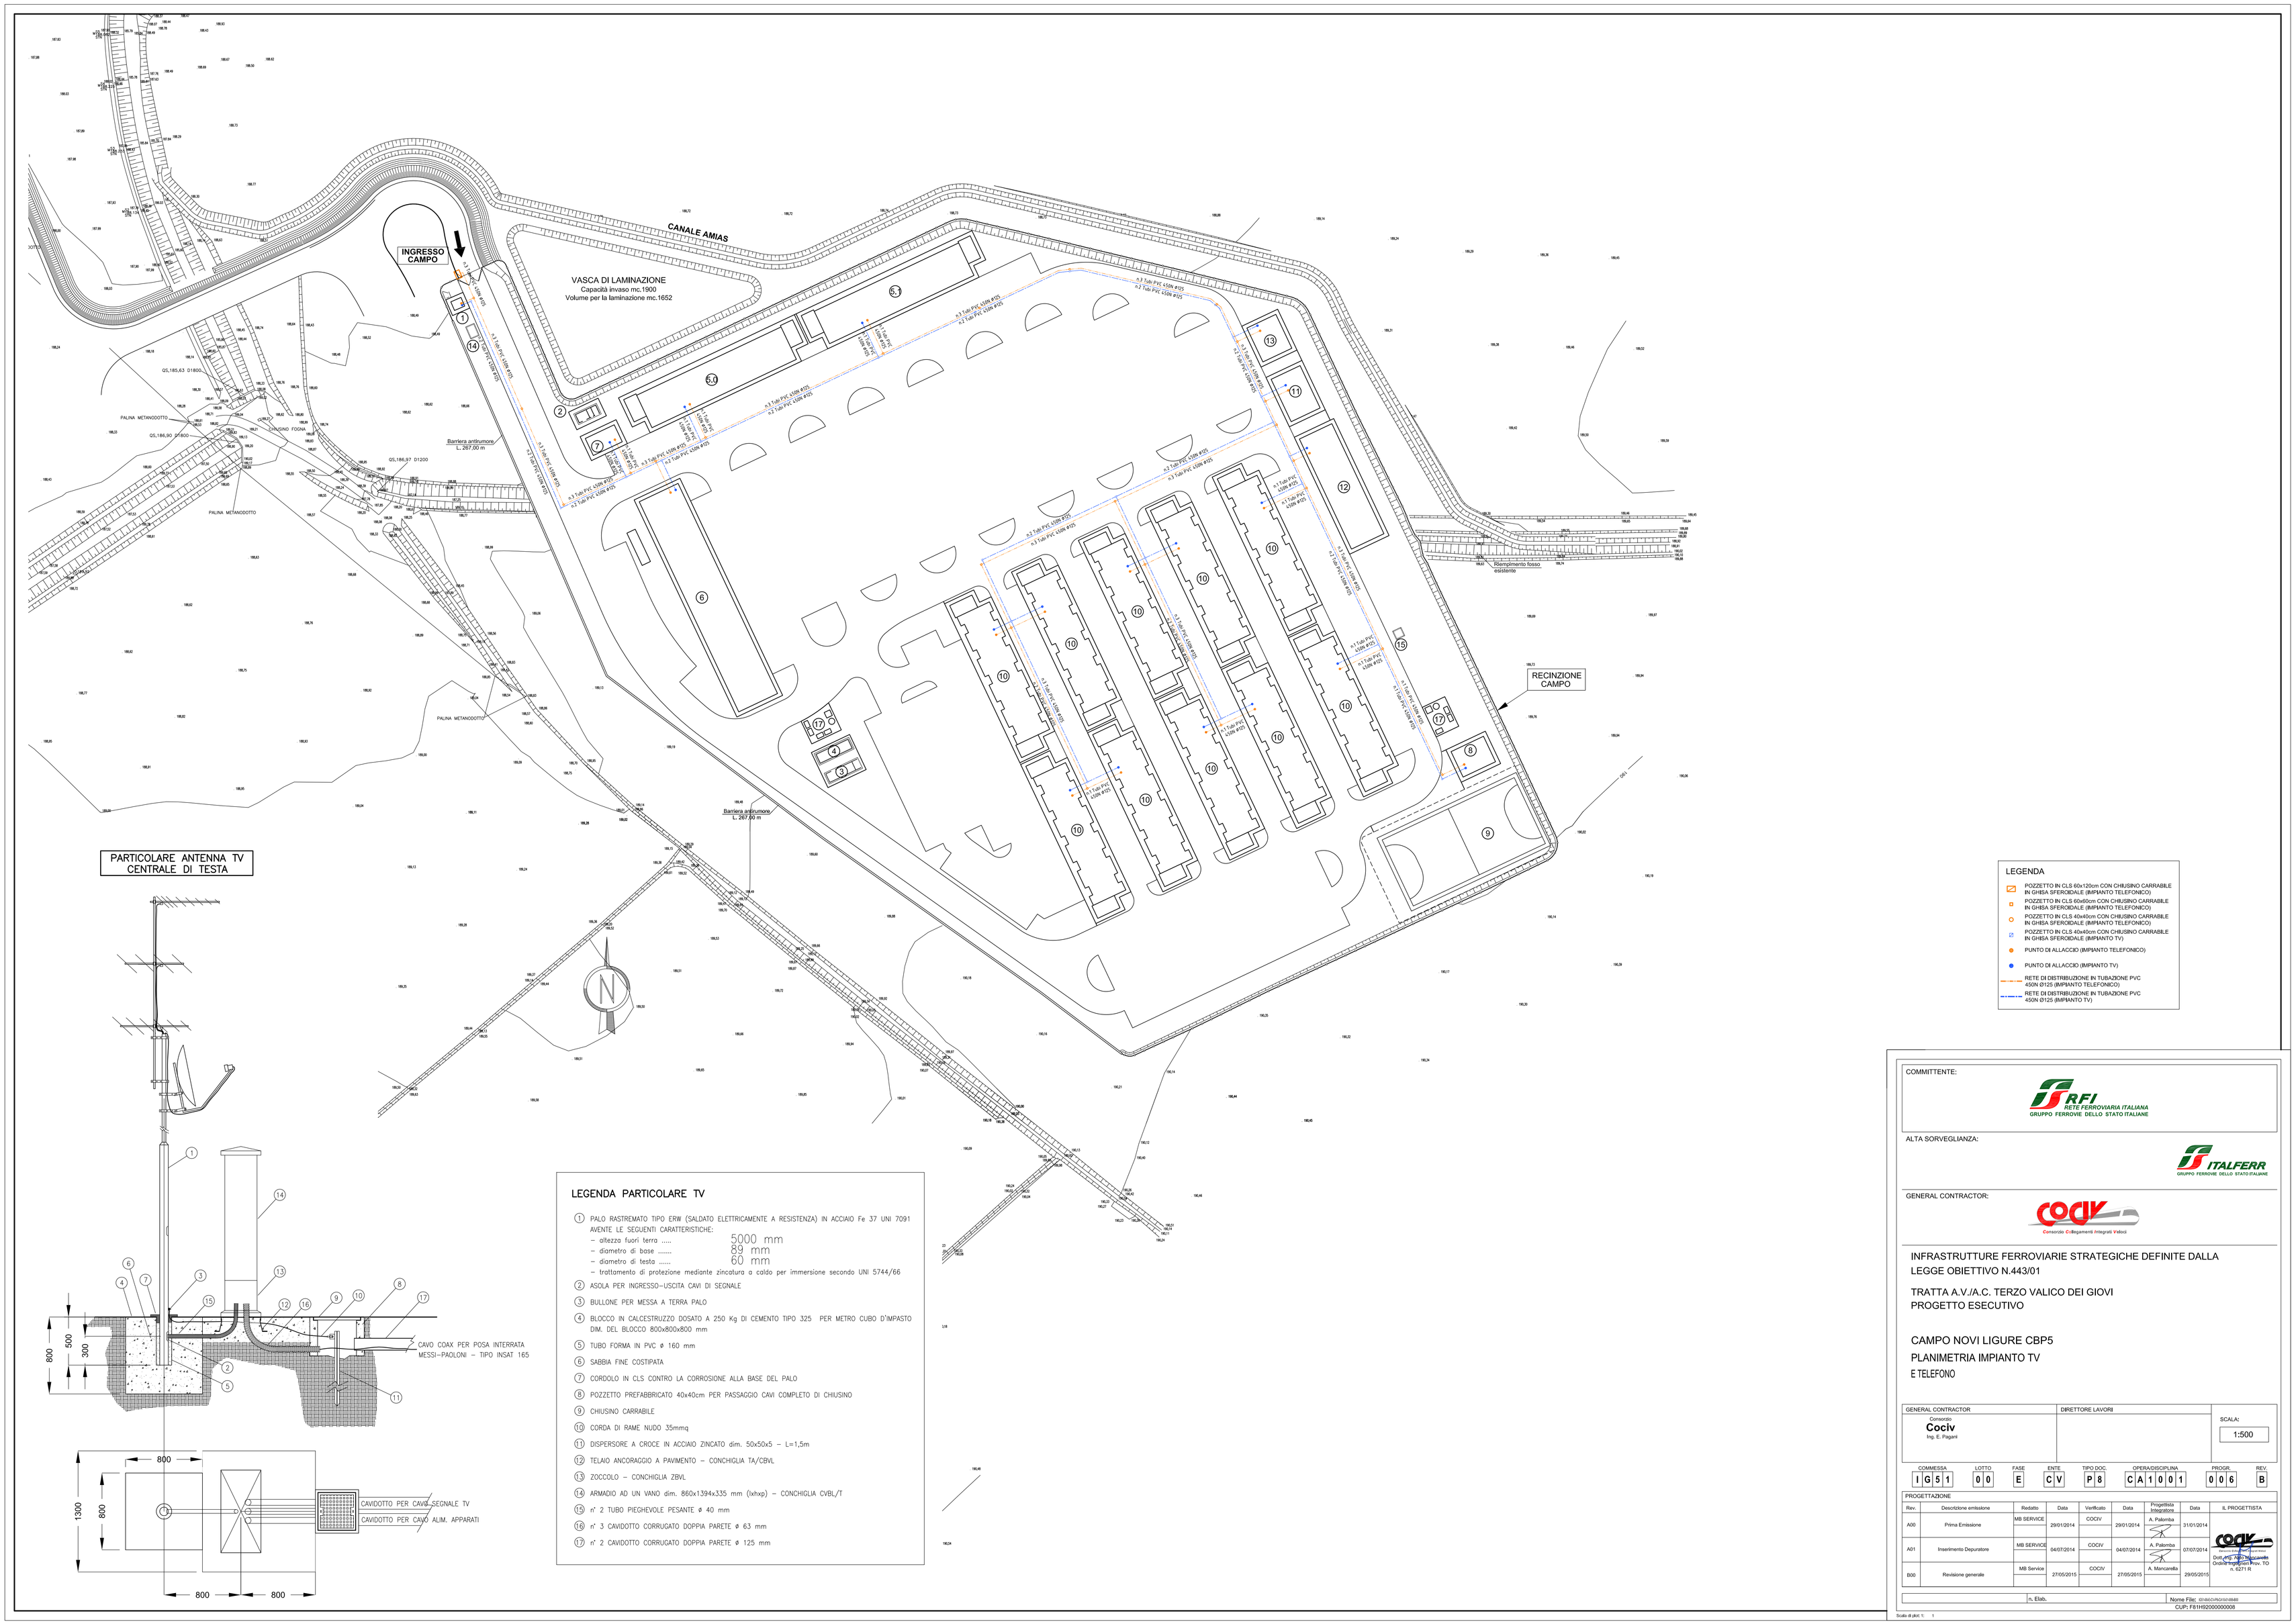

COMMITTENTE:

RFI RETE FERROVIARIA ITALIANA
GRUPPO FERROVIE DELLO STATO ITALIANE

ALTA SORVEGLIANZA:

ITALFERR
GRUPPO FERROVIE DELLO STATO ITALIANE

GENERAL CONTRACTOR:

COCIV Consorzio Cooperativo Integrato Veloce

INFRASTRUTTURE FERROVIARIE STRATEGICHE DEFINITE DALLA LEGGE OBIETTIVO N.443/01

TRATTA A.V./A.C. TERZO VALICO DEI GIOVI
PROGETTO ESECUTIVO

CAMPO NOVI LIGURE CBP5
PLANIMETRIA IMPIANTO TV
E TELEFONO

GENERAL CONTRACTOR	DIRETTORE LAVORI	SCALA:
Consorzio **Cociv** Ing. E. Pagani		1:500

COMMESSA	LOTTO	FASE	ENTE	TIPO DOC.	OPERA/DISCIPLINA	PROGR.	REV.
IG51	00	E	CV	P8	CA1001	006	B

PROGETTAZIONE

Rev.	Descrizione emissione	Redatto	Data	Verificato	Data	Progettista Integratore	Data	IL PROGETTISTA
A00	Prima Emissione	MB SERVICE	29/01/2014	COCIV	29/01/2014	A. Palomba	31/01/2014	COCIV Consorzio Cooperativo Integrato Veloce Dott. Ing. Aldo Mancarella Ordine Ingegneri Torino n. 6271 R
A01	Inserimento Depuratore	MB SERVICE	04/07/2014	COCIV	04/07/2014	A. Palomba	07/07/2014	
B00	Revisione generale	MB Service	27/05/2015	COCIV	27/05/2015	A. Mancarella	29/05/2015	

n. Elab.

Nome File: IG51E0V0P0IG51B00

CUP: F81H92000000008

Scala di plot: 1: 1