




PIANO TERRA

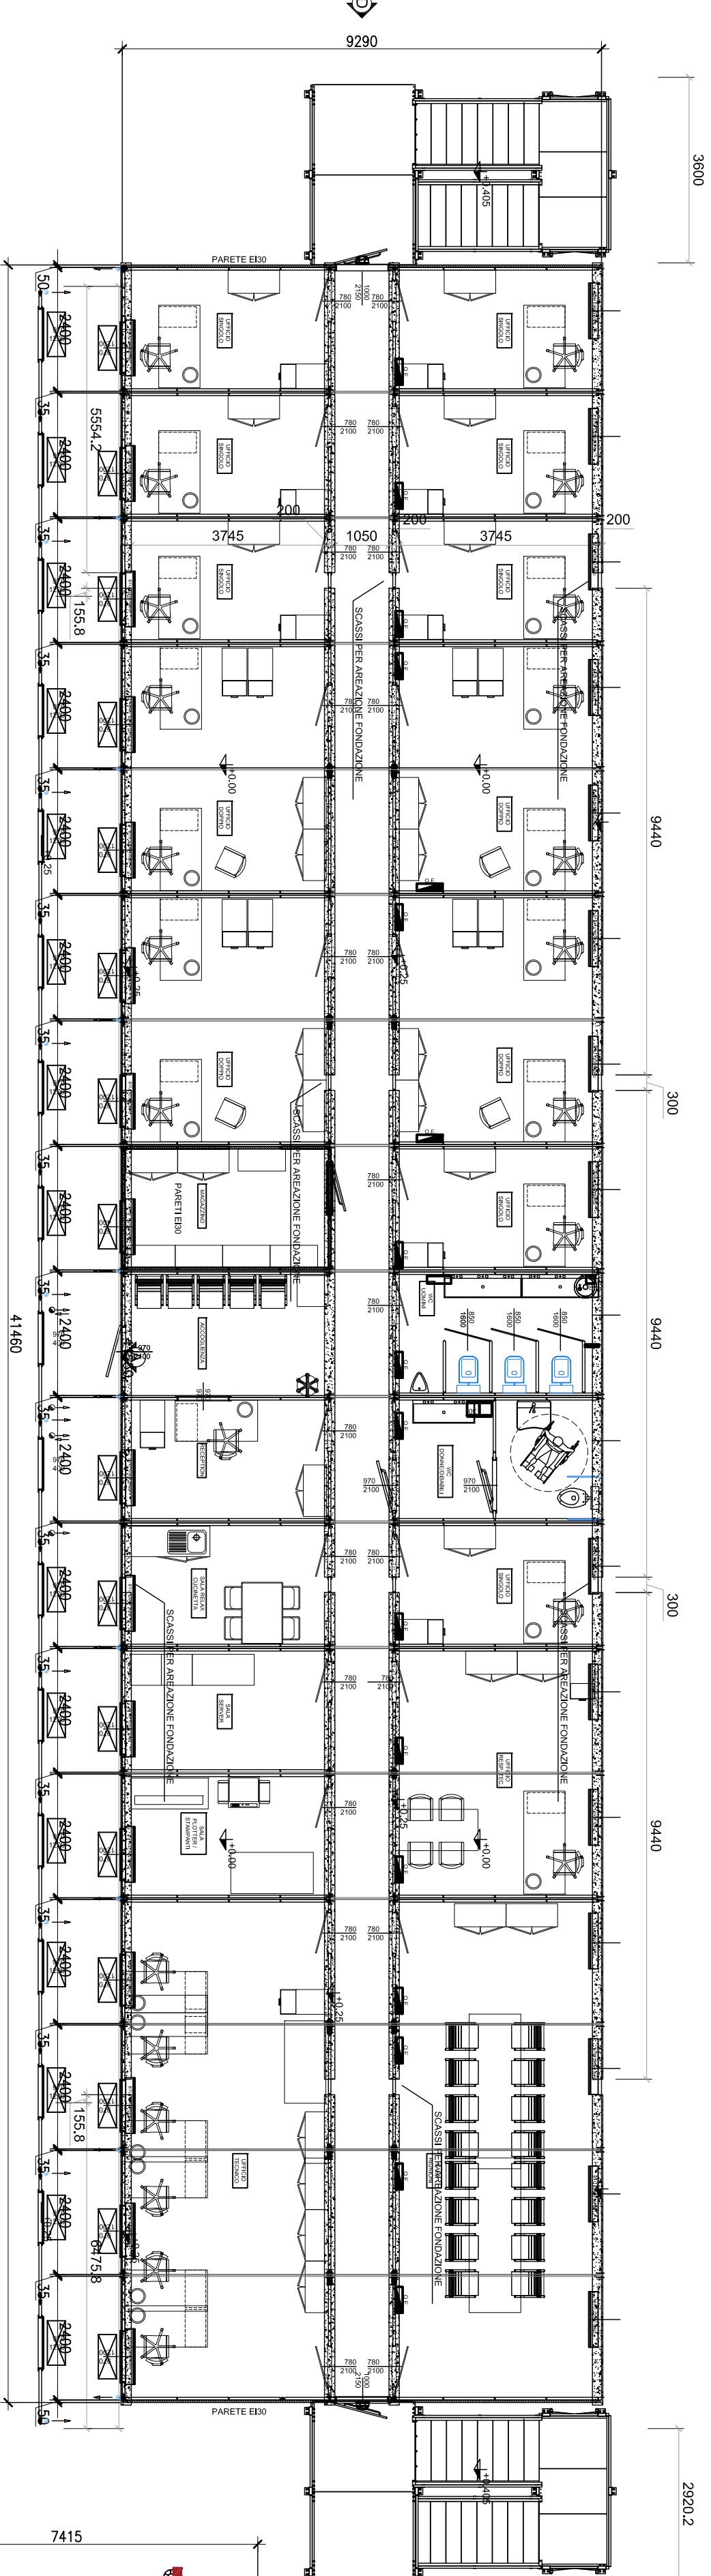


PIANO PRIMO

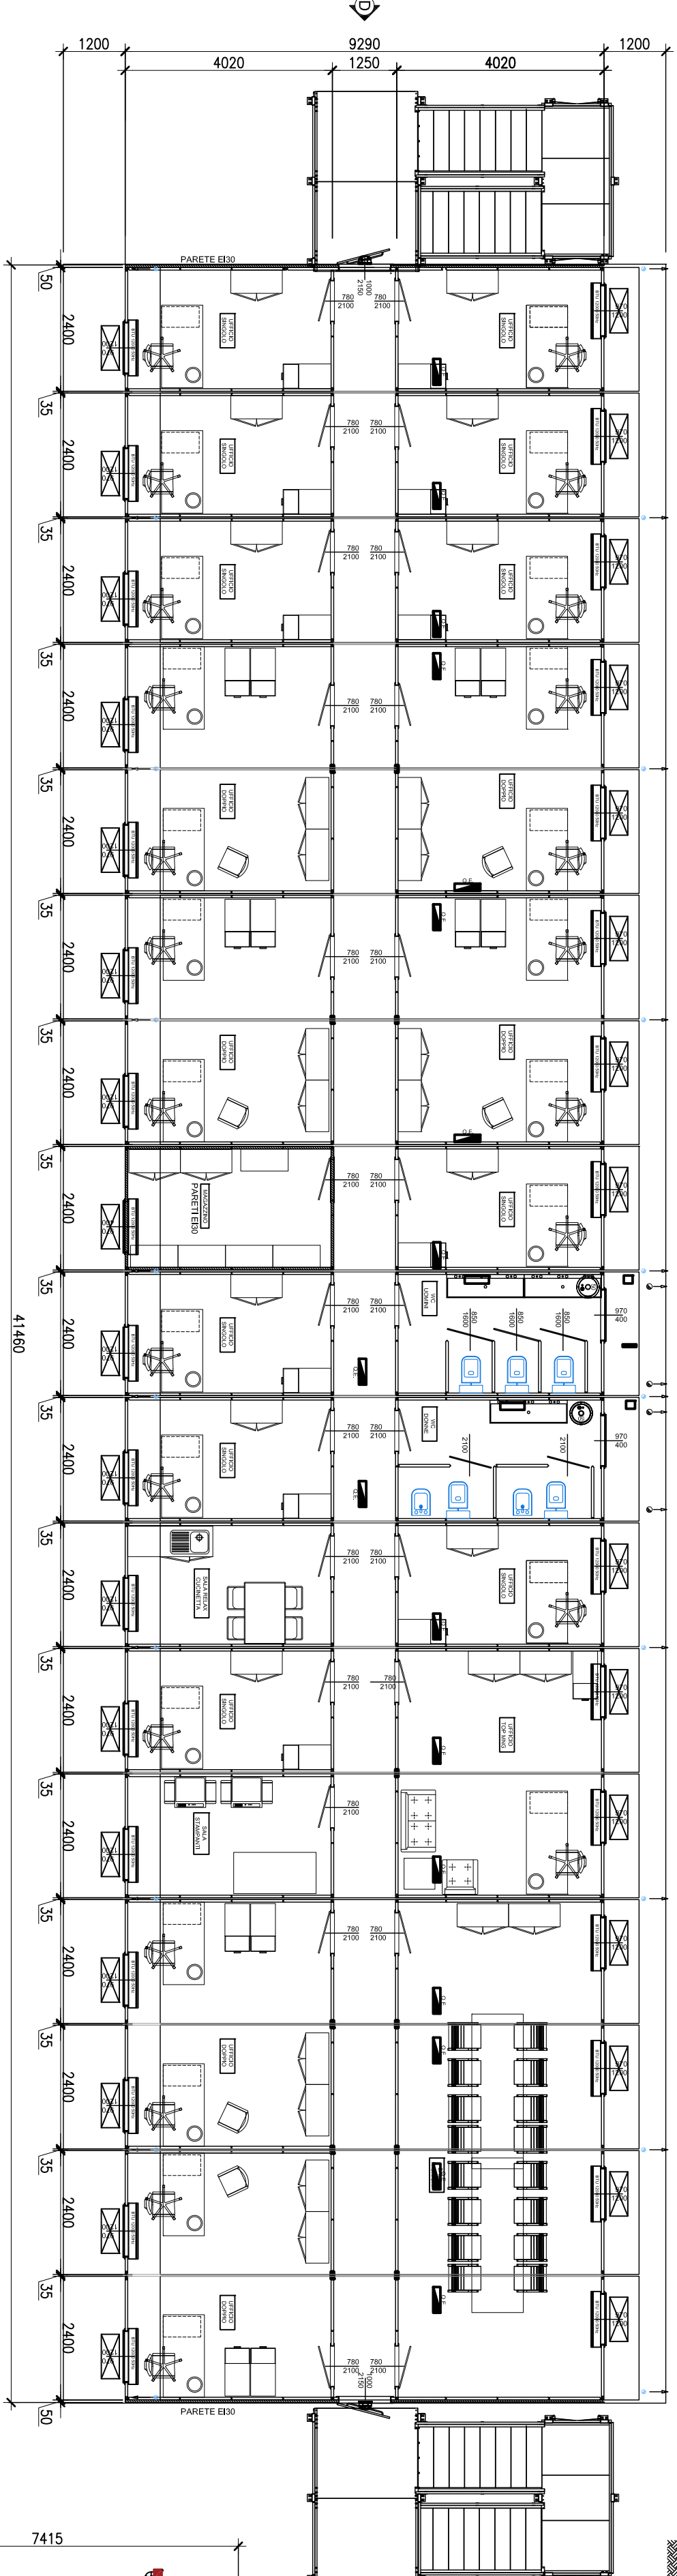


PROSPETTO LATO A

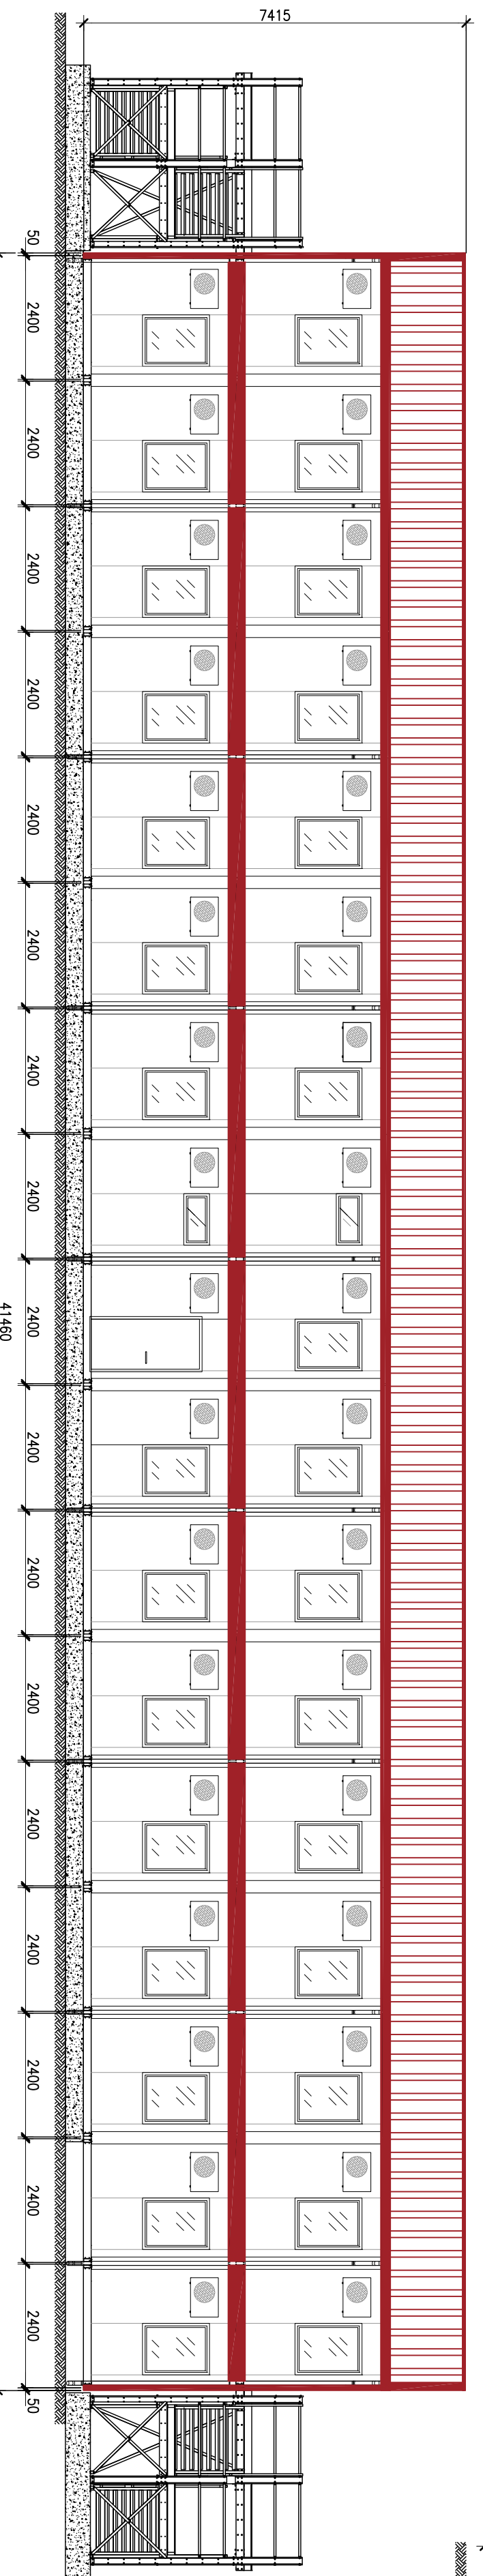


PROSPETTO LATO C

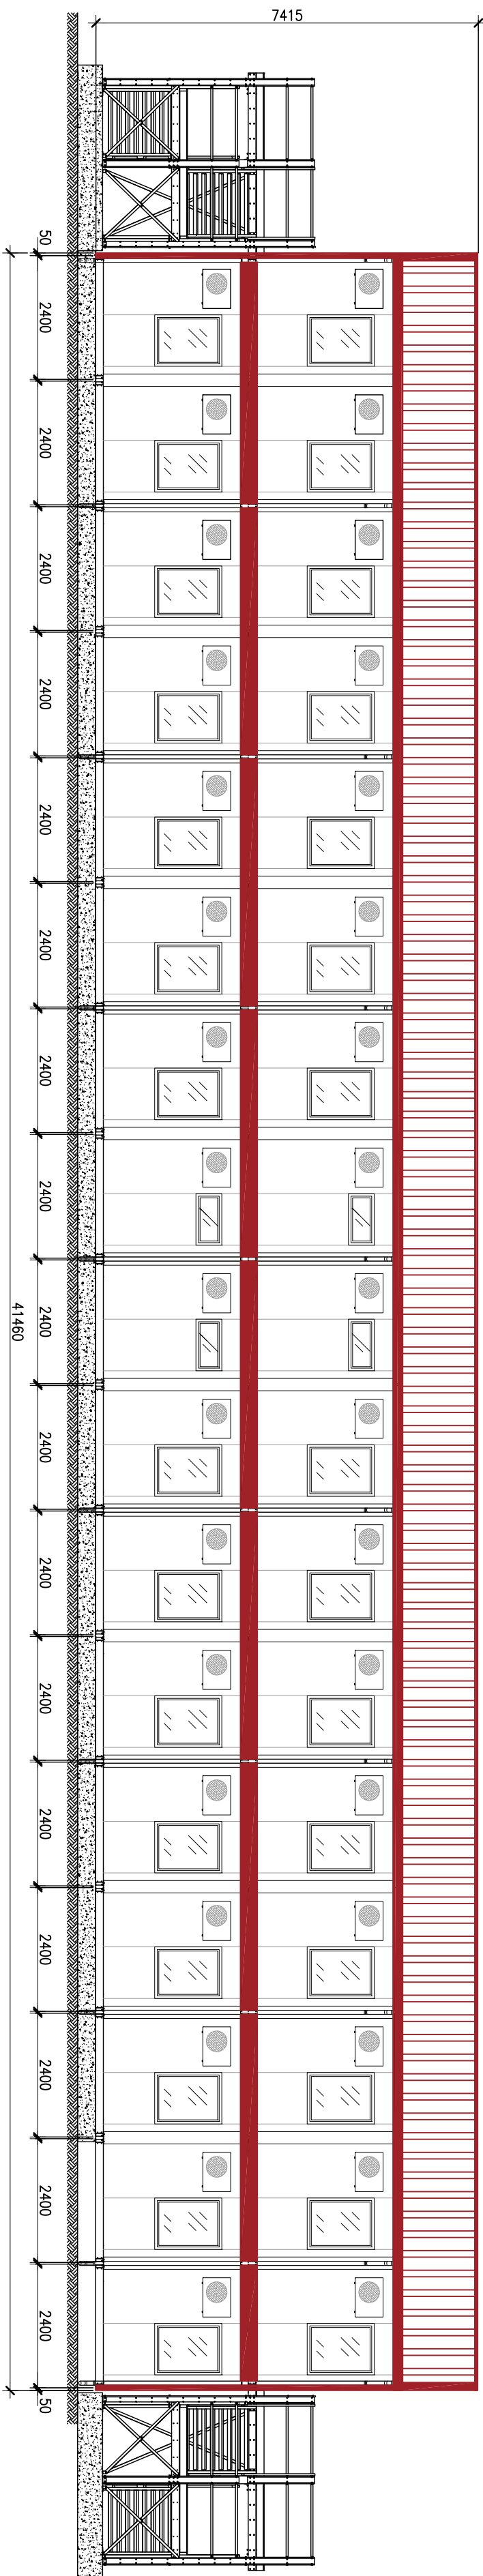


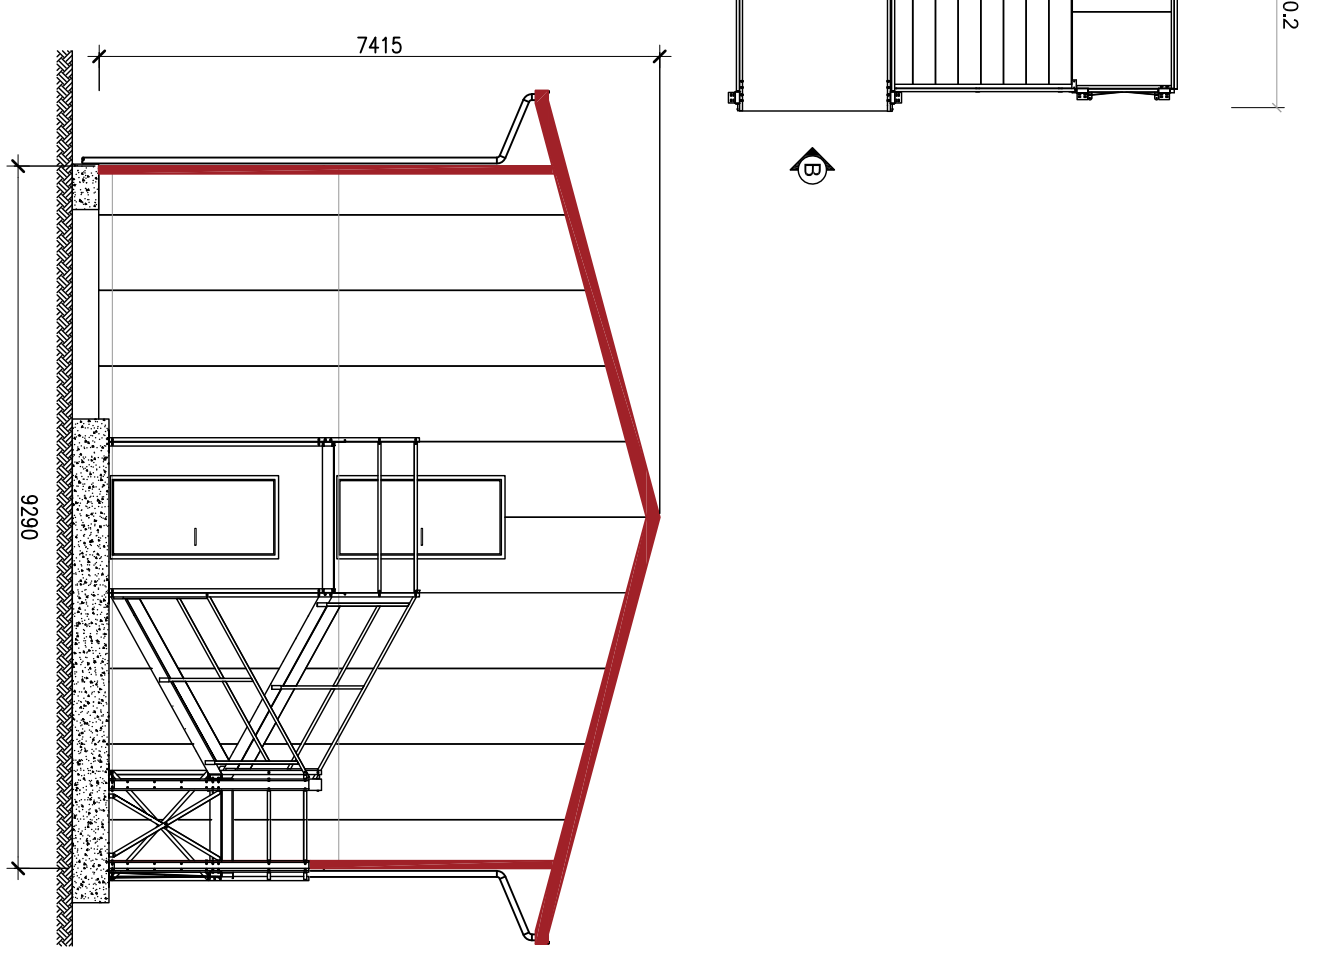


PROSPETTO LATO B

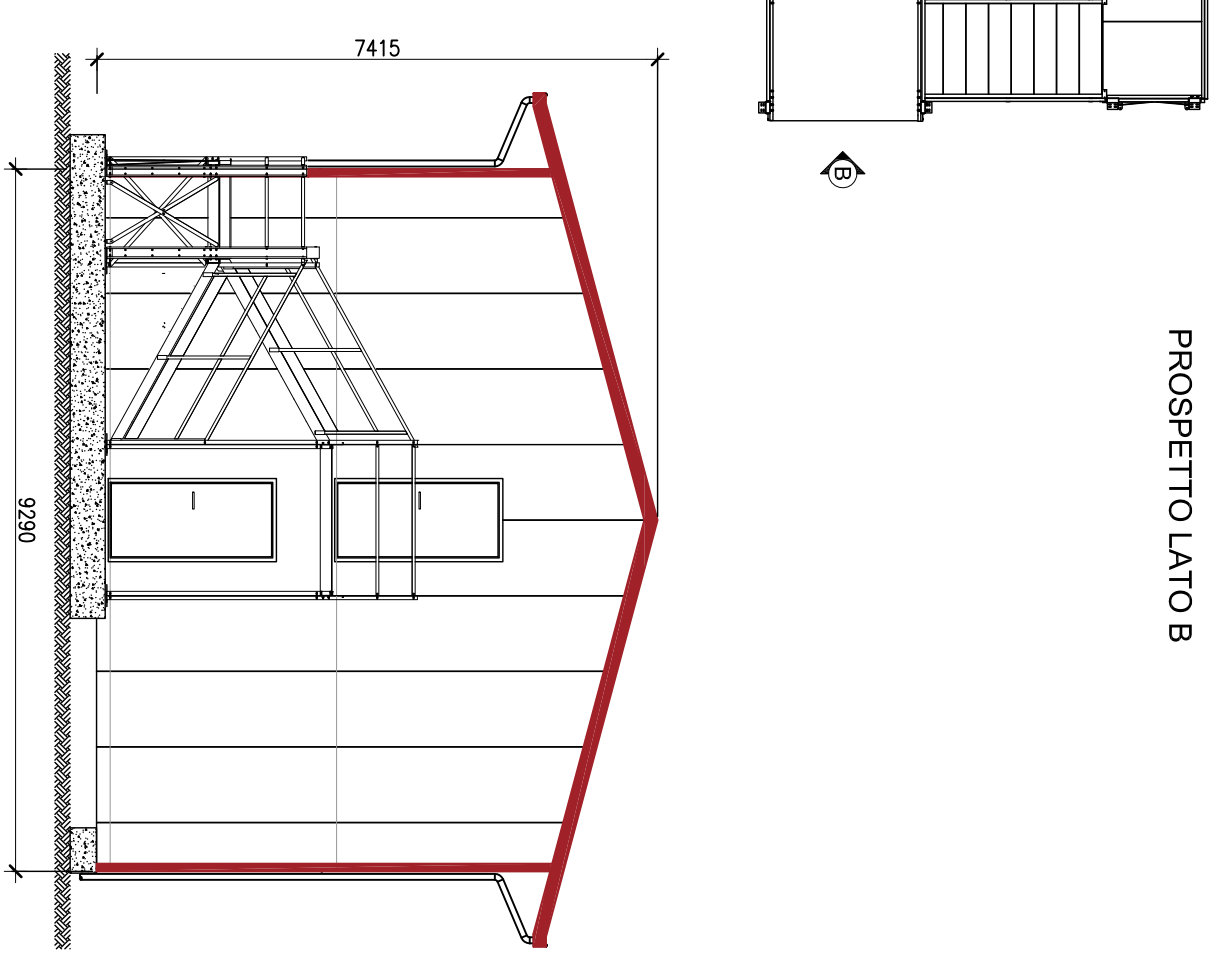

PROSPETTO LATO D

KEYPLAN
scala 1:2000
■ UFFICIO A 2 PIANI AFFIDATARIO

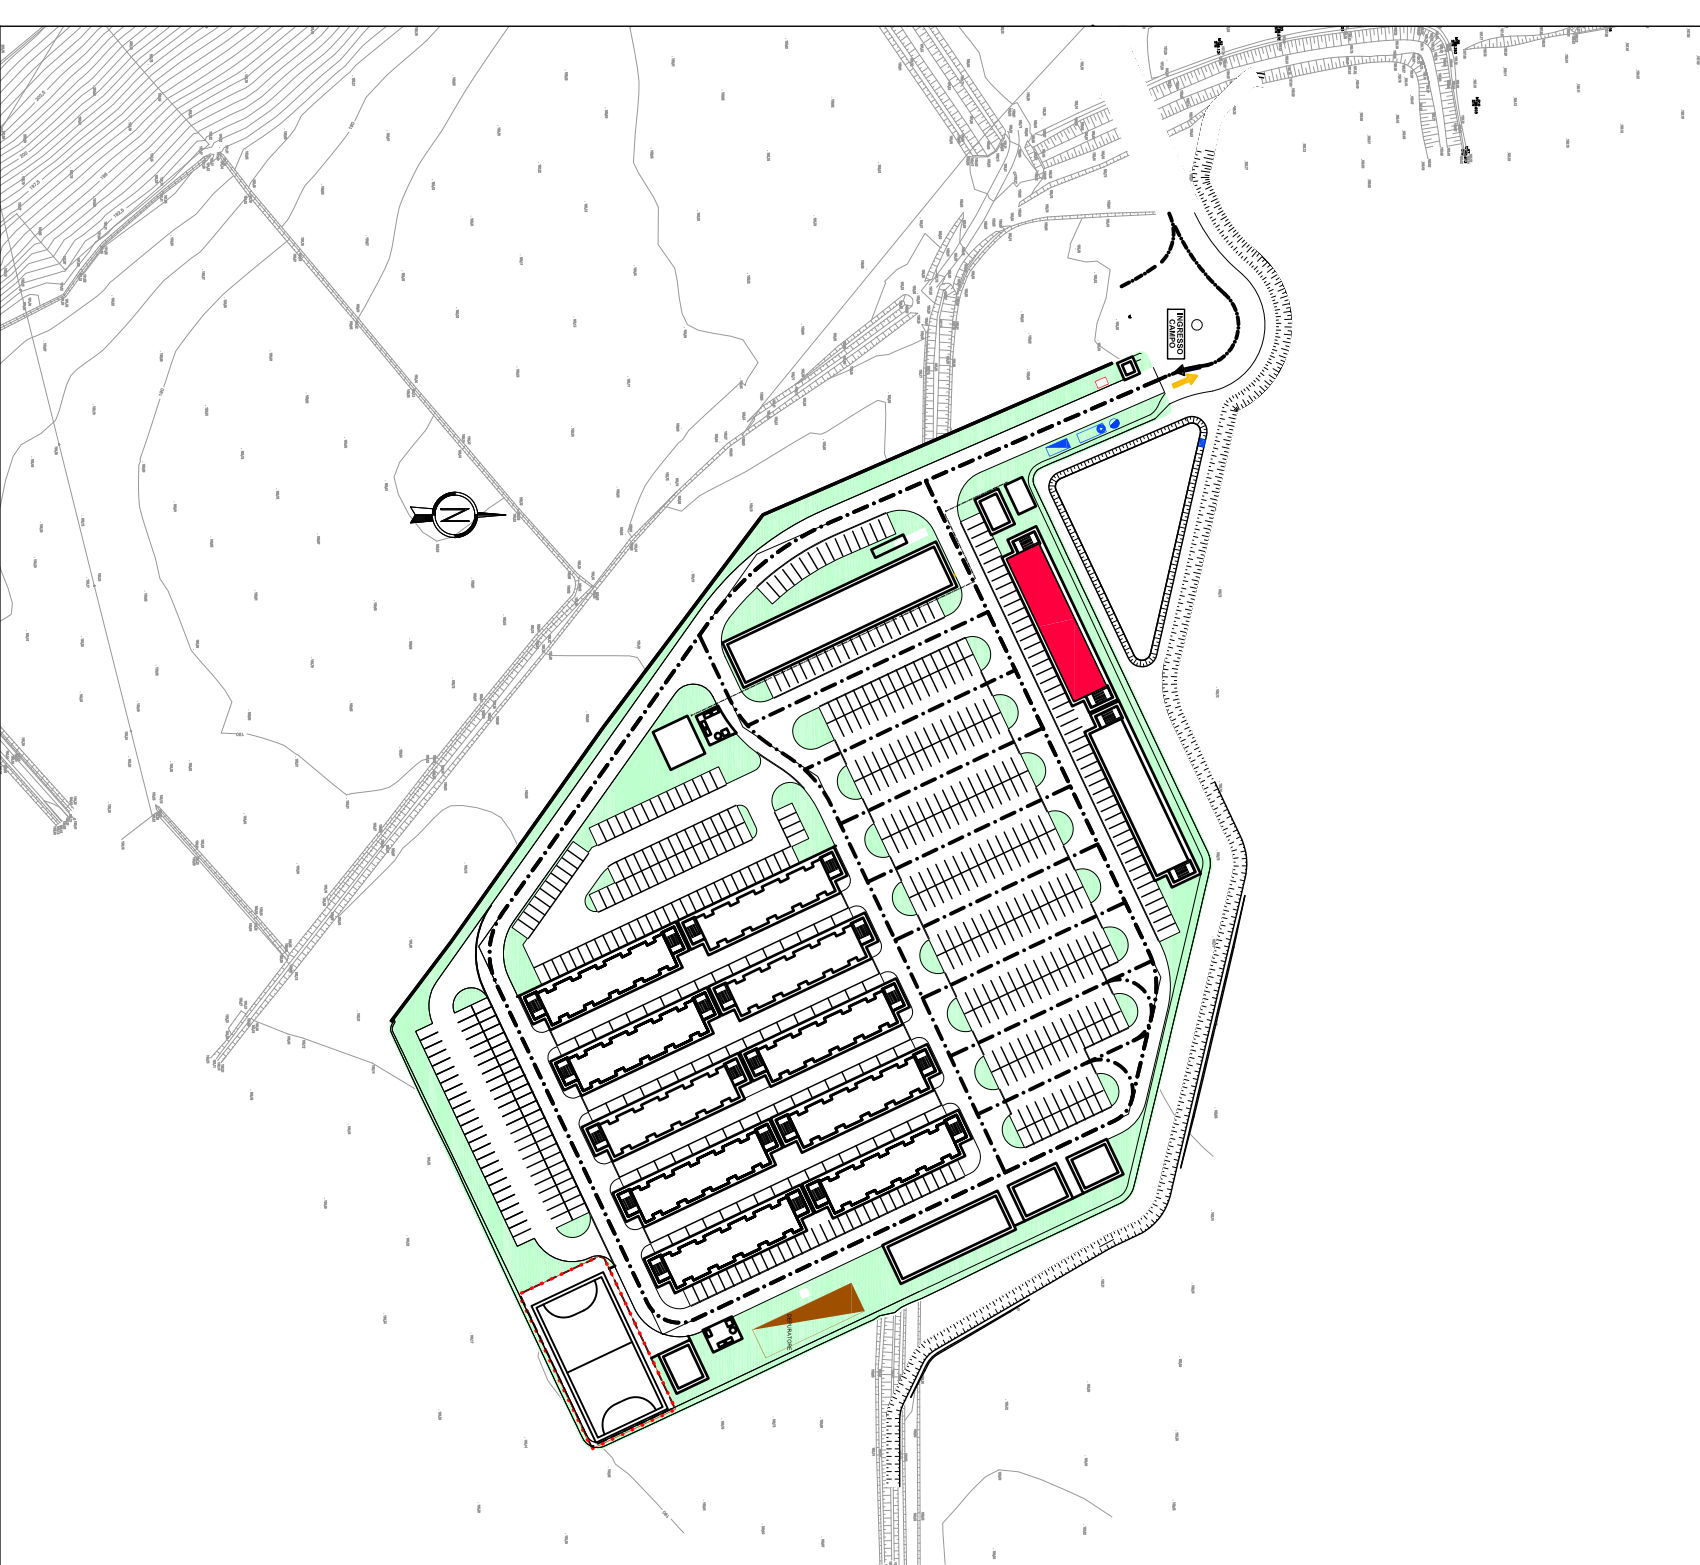

COMMITTENTE:



ALTA Sorveglianza:



GENERAL CONTRACTOR:



INFRASTRUTTURE FERROVIARIE STRATEGICHE DEFINITE DALLA
LEGGE OBIETTIVO N.443/01
TRATTA A.V./A.C. TERZO VALICO DEI GIOVI
PROGETTO ESECUTIVO

CBP5 - CAMPO BASE NOVI LIGURE
PREFABBRICATO UFFICI AFFIDATARIO
Pianta e prospetti

GENERAL CONTRACTOR:

Cociv

Reg. n. 799/01

DIRETTORE LAVORI

1:100

COMMESSA

I G 5 1

LOTTO

0 0

FASE

E

ENTE

C V

TITOLO DOC.

P A

OPERAZIONE

C A 1 0 0 1

PROGR.

0 0 2

REV.

B

PROGETTAZIONE




Redatto

MB SERVICE

28/01/2014

Data

28/01/2014

Verificato

COVIV

27/05/2015

Data

27/05/2015

Progettista

A. Mancarella

Data

28/05/2015

Il Progettista








CUP: F21H14200000008