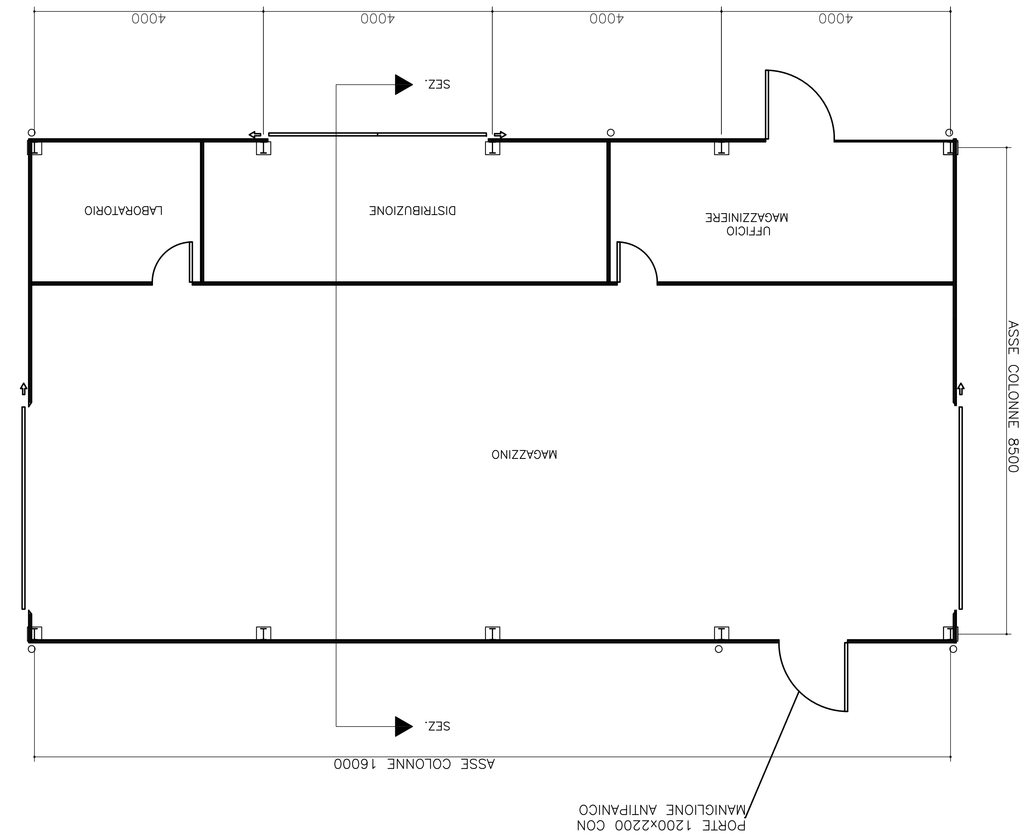

PIANTA

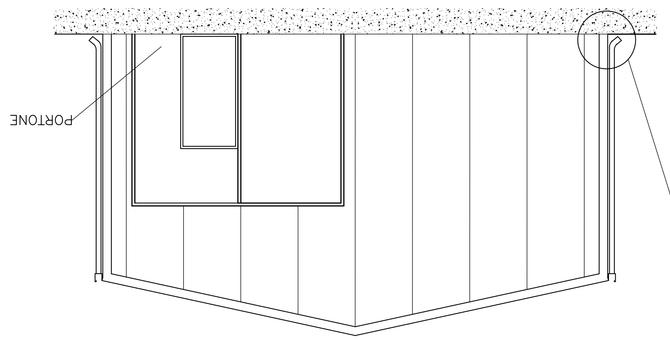

PROSPETTO LATERALE DESTRO

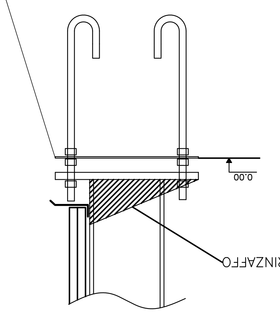

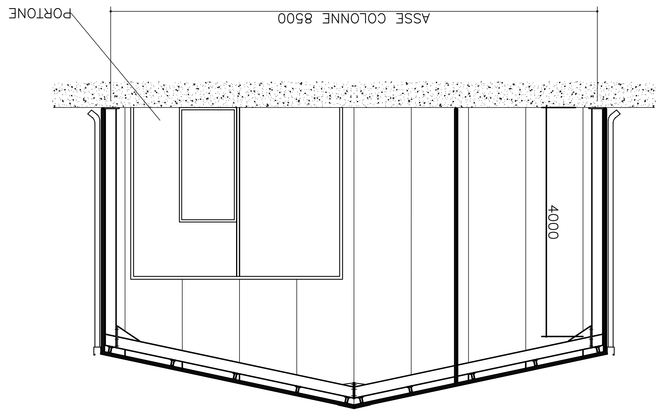

SEZIONE

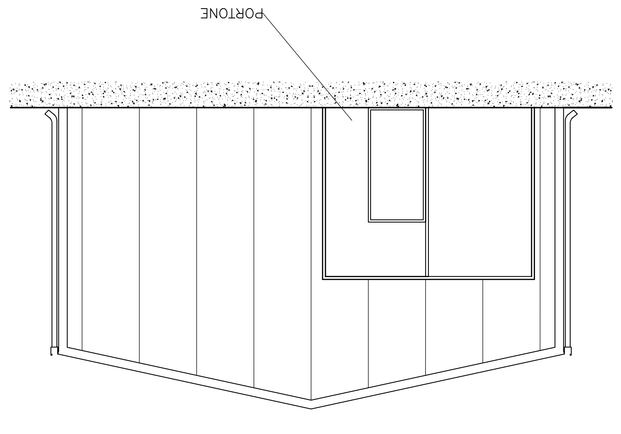

PROSPETTO LATERALE SINISTRO

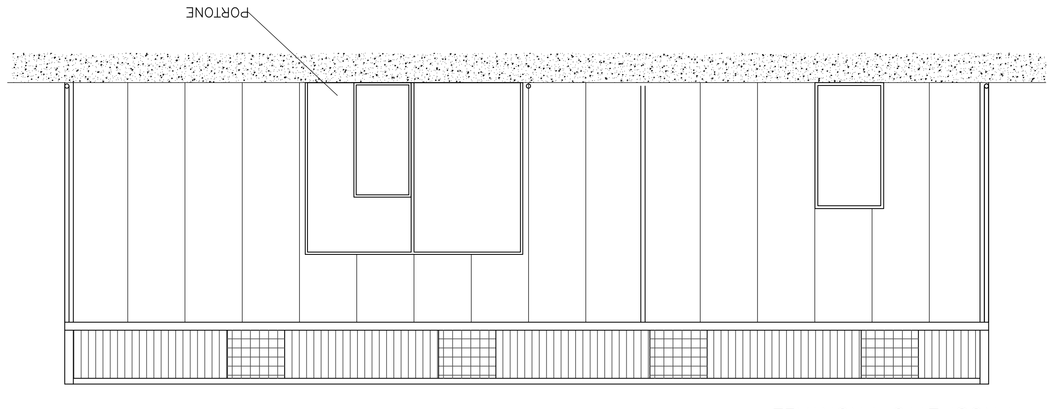

PROSPETTO FRONTALE

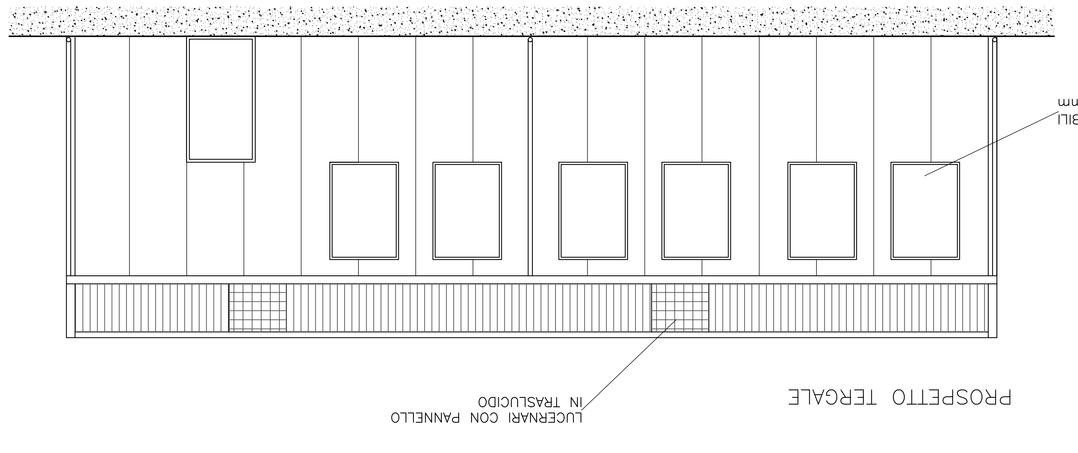

PROSPETTO TERGALE

COMMITTENTE:

GRUPPO FERROVIE DELLO STATO ITALIANE

RFI
RETE FERROVIARIA ITALIANA

ALTA SORVEGLIANZA:

GRUPPO FERROVIE DELLO STATO ITALIANE

GENERAL CONTRACTOR:

Consorzio Cooperativo Ravennate Trasporti

INFRASTRUTTURE FERROVIARIE STRATEGICHE DEFINITE DALLA LEGGE OBIETTIVO N.443/01

TRATTA A.V./A.C. TERZO VALICO DEI GIOVI

PROGETTO ESECUTIVO

COP1 - CANTIERE OPERATIVO VAL LEMME - SECONDA FASE

PREFABBRICATO USO: MAGAZZINO

Pianta, sezioni e prospetti

GENERAL CONTRACTOR	DIRETTORE LAVORI	SCALA:
Consorzio **Cociv** Soc. E. Pagani		1 : 50

COMMESSA	LOTTO	FASE	ENTE	TIPO DOC.	OPERA/DISCIPLINA	PROGR.	REV.
I G 5 1	0 0	E	C V	A B	C A 1 7 0 1	0 0 4	B

PROGETTAZIONE

Rev.	Descrizione emissione	Redatto	Data	Verificato	Data	Progettista Integratore	Data	IL PROGETTISTA
A00	Prima Emissione	tradeguard	26/01/2015	COCIV	26/01/2015	A. Pisanelli	26/01/2015	A. Mangoncita
B00	Revisione generale	tradeguard	05/05/2015	COCIV	05/05/2015	A. Mangoncita	05/05/2015	Dott. Ing. Alessandro Mangoncita Ordine degli Ingegneri della Provincia di Roma n. 8271 Sez. A

		n. Elab.	
		Nome File: 1001-04-C-CV-EA1-01-004-B00	
		CUP: F81H92000000008	

Scala di stesura: 1: