



PIANTA DIVISORI
Scala 1:100

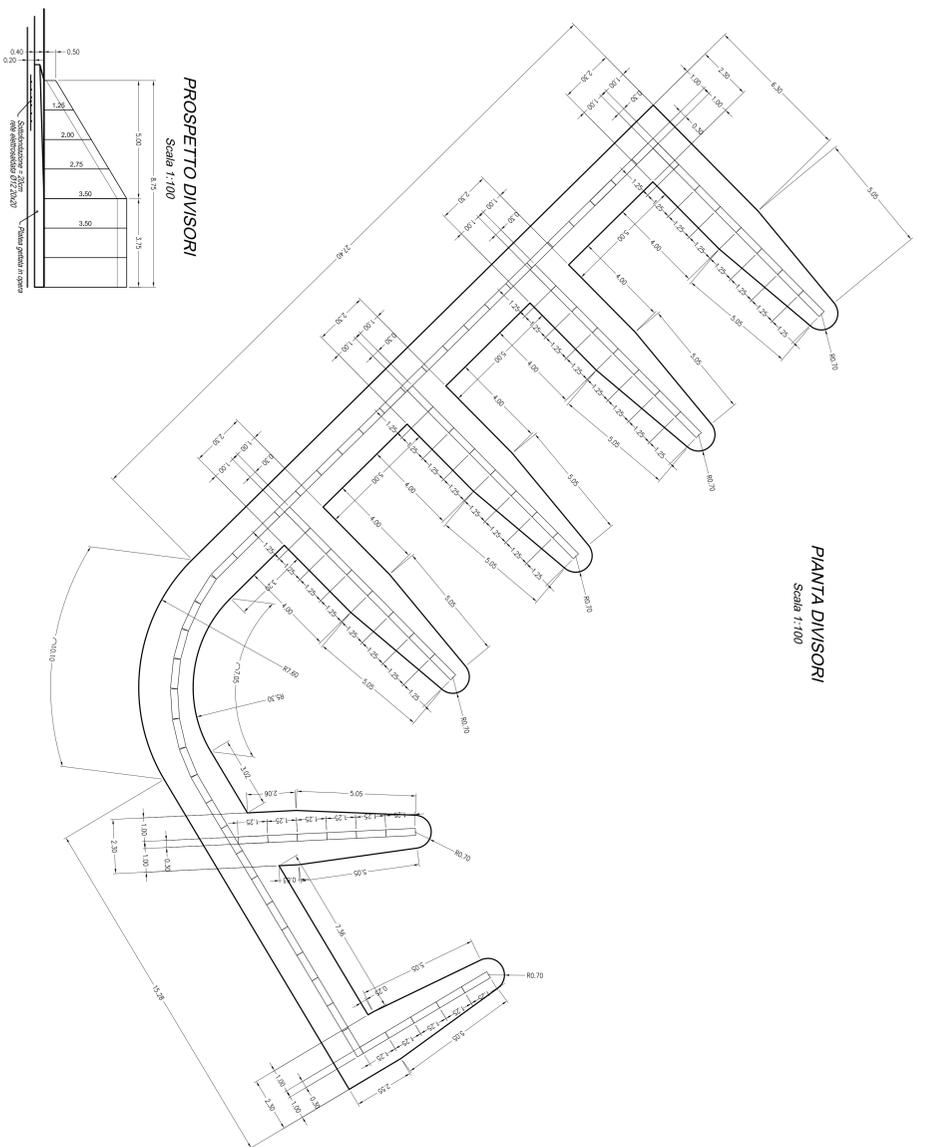


PROSPETTO DIVISORI
Scala 1:100

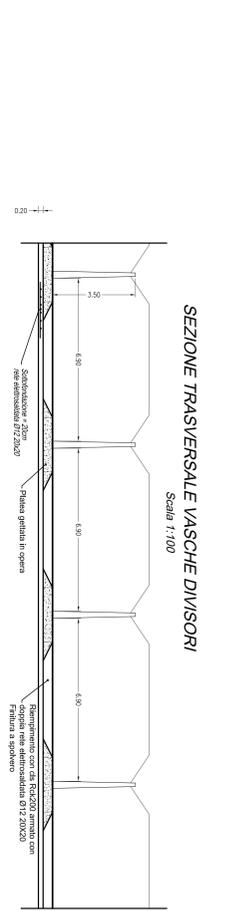


SEZIONE TRASVERSALE VASCHE DIVISORI
Scala 1:100

SEZIONE TRASVERSALE
Scala 1:20

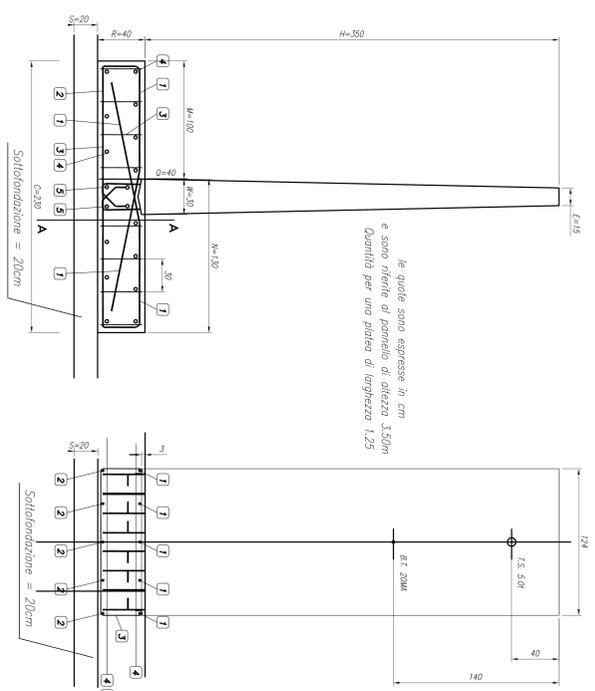


SEZIONE A-A
Scala 1:20

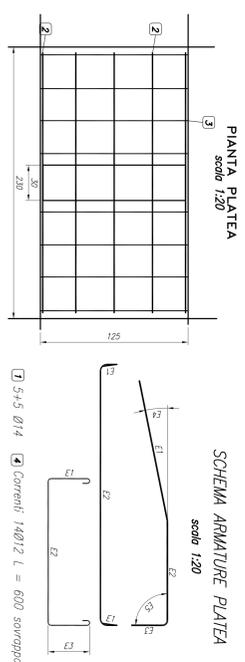

SCHEMA ARMATURE PLATEA
Scala 1:20

- 1) 5+5 Ø14
- 2) 5 Ø14
- 3) Correnti 20x20 L = 600 sovrapposizione 400
- 4) Correnti 14Ø12 L = 600 sovrapposizione 400
- 5) Ø14

SEZIONE TIPO DIVISORIO H=3,50
Scala 1:20


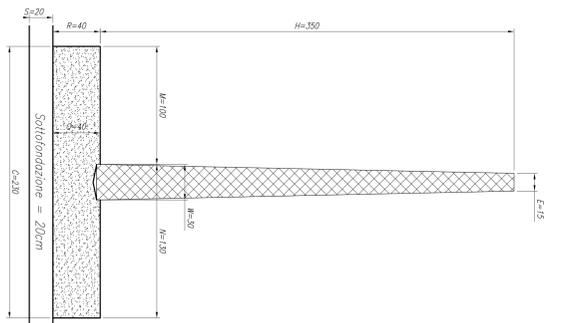


TABELLA DELLE DIMENSIONI

H	Dimensioni in metri											
	M						M					

PIANTA DIVISORI
Scala 1:20

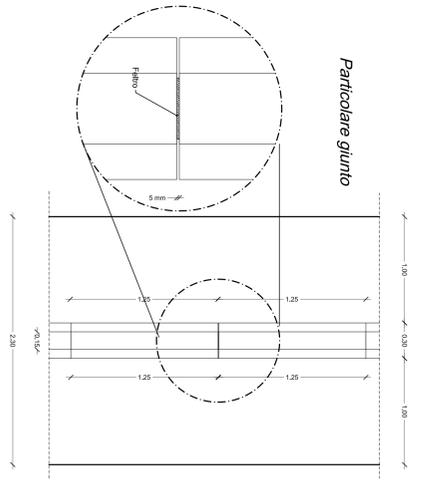

Particolare giunto

LEGENDA PREFABBRICATI

- 1) Impugnatura prefabbricata
- 2) Impugnatura prefabbricata
MATERIALI
 CALCESTRUZZO : Schotfondazione Rck 15 MPa
 Prefabbricati Rck 40 MPa
 Platea Rck 25 MPa
 ACCIAIO : Controllo in stabilimento ... F88 A4 K

COMITENTE: ALTA SORVEGLIANZA

GENERAL CONTRACTOR: COV

INFRASTRUTTURE FERROVIARIE STRATEGICHE DEFINITE DALLA LEGGE OBIETTIVO N.443/01 TRATTA A.V.A.C. TERZO VALICO DEI GIOVI PROGETTO ESECUTIVO

COP1 - CANTIERE OPERATIVO VAL LEMME - SECONDA FASE

SETTI DIVISORI INERTI
 Piantinella, sezioni e particolari

GENERAL CONTRACTOR: COV

SCALE: VARE

PROGETTO	LOTTO	FASE	ATTIVITÀ	CONTRATTORE	PRODOTTORE	REVISIONE
1/51	0/0	E	C/V	A/Z	CA/17/01	01/12
PROGETTO	LOTTO	FASE	ATTIVITÀ	CONTRATTORE	PRODOTTORE	REVISIONE
1/51	0/0	E	C/V	A/Z	CA/17/01	01/12