


LEGENDA	
	ELETTRODOTTI ED IMPIANTI ELETTRICI A.T.
	ELETTRODOTTI ED IMPIANTI ELETTRICI M.T.
	ELETTRODOTTI ED IMPIANTI ELETTRICI B.T.
	TELEFONIA ED IMPIANTI TELEFONICI
	CASOTTI ED OLEODOTTI
	AQUEDOTTI ED IMPIANTI IDRAULICI
	FORNITURE ED IMPIANTI FORNARI

CODIFICA di tutte le interferenze presenti nel Cantiere operativo Val Lemme COP1				
INTERFERENZA				
WBS	TRATTAMENTO	CONDIZIONE	MAN. OPER. PREVISIONE	ENTE
CA17	0	PIA	1	TELECOM
CA17	0	PGU	2	PRALAL
CA17	0	PGU	3	SNAM
CA17	0	PGU	4	PRALAL

N.B.: L'ubicazione delle interferenze riportate è desunta dalle indicazioni fornite dagli enti

LEGENDA PREFABBRICATI	
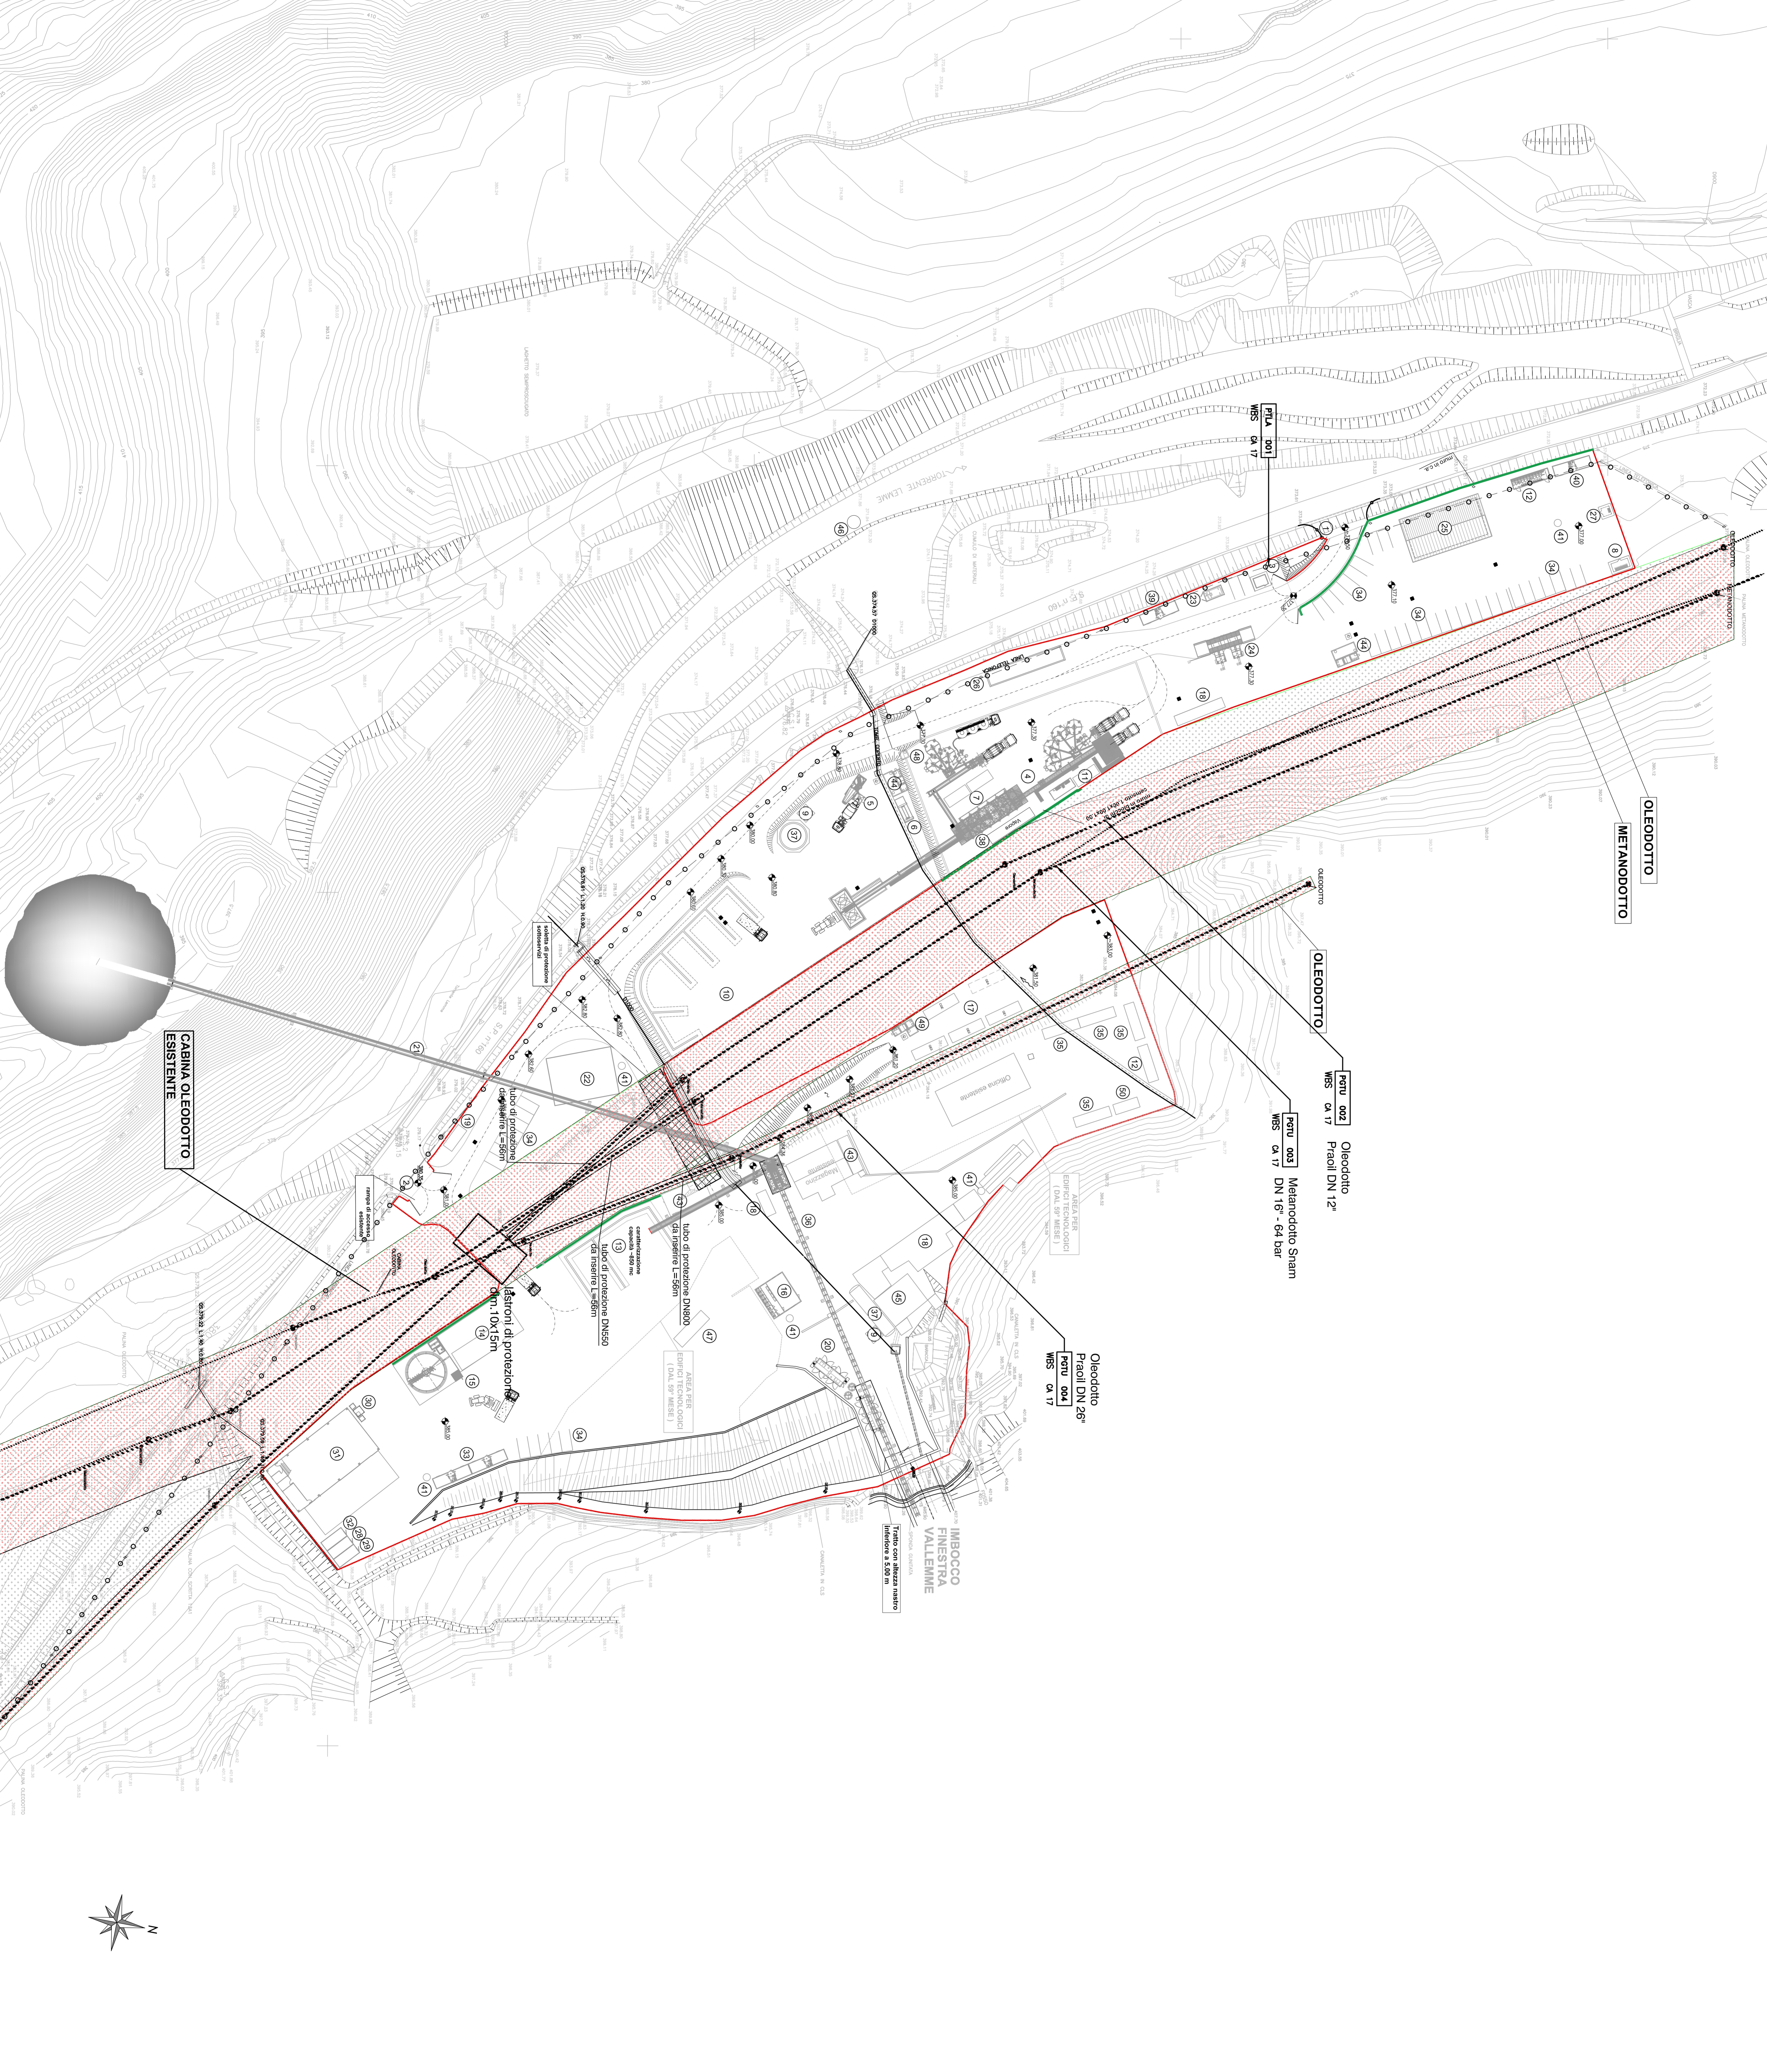

COMMITTEE:

ALTA SORVEGLIANZA:

GENERAL CONTRACTOR:

INFRASTRUTTURE FERROVIARIE STRATEGICHE DEFINITE DALLA LEGGE OBIETTIVO N.43/01 TRATTA A.V./A.C. TERZO VALICO DEI GIOVI PROGETTO ESECUTIVO

COP1 - CANTIERE OPERATIVO VAL LEMME - SECONDA FASE PLANIMETRIA INTERFERENZE SOTTOSERVIZI ESISTENTI

GENERAL CONTRACTOR: **COGV**

SCALE: 1:500

COMMISSIONE	LOTTO	RAE	RTN	PROF. COORD.	CONFERENZA IN	INCHIOSTRO
IG511	010	E	CV	P8	CA1701	007

