




POZZETTO DI ISPEZIONE 1:20

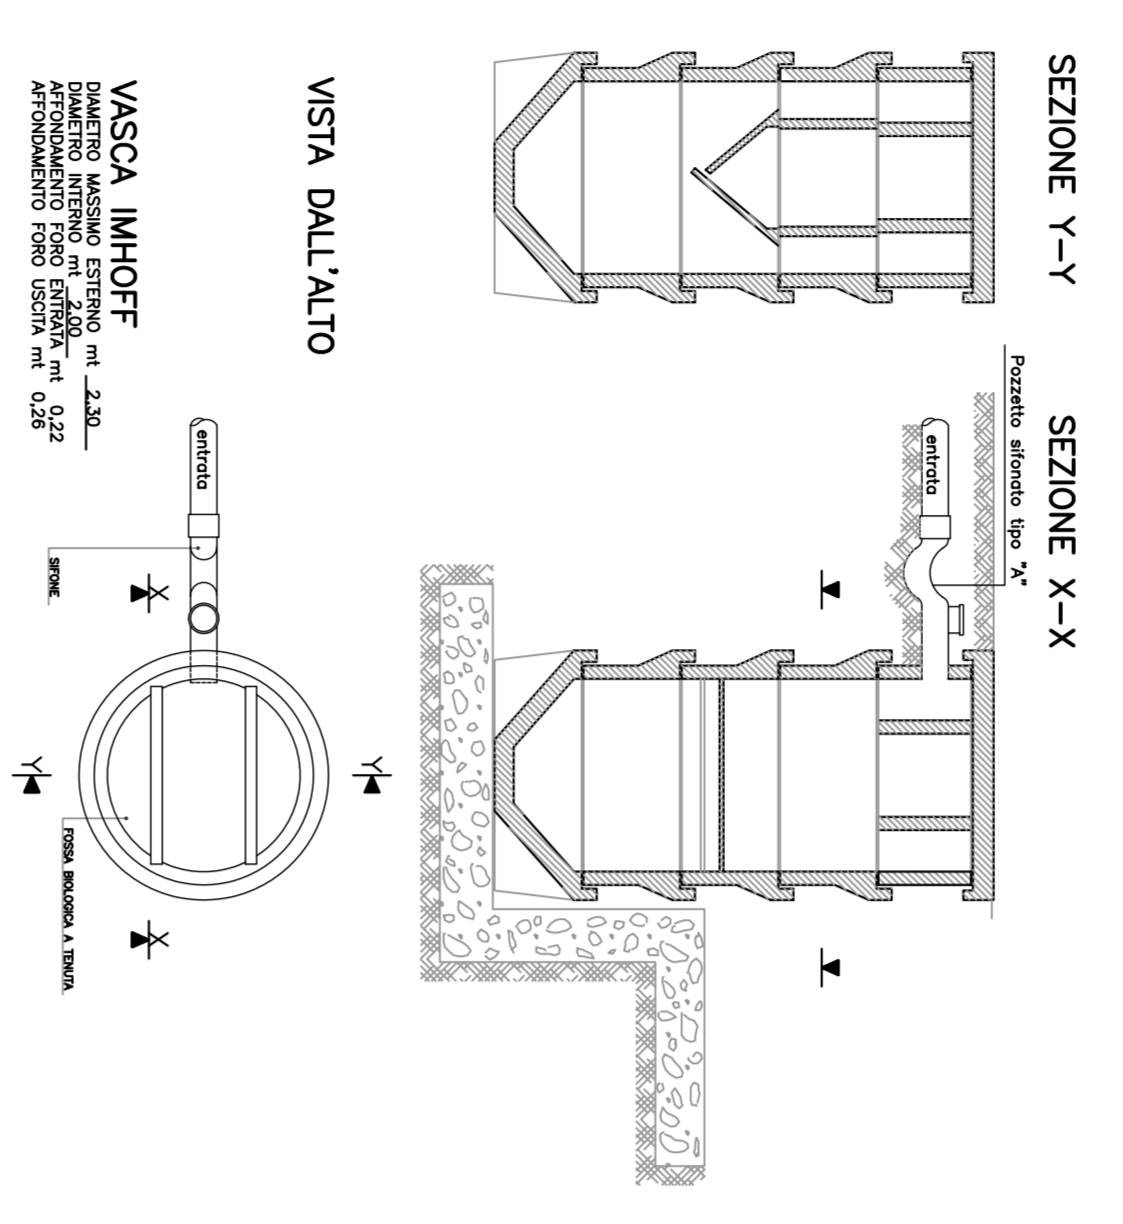


VASCA IMHOFF A TENUTA

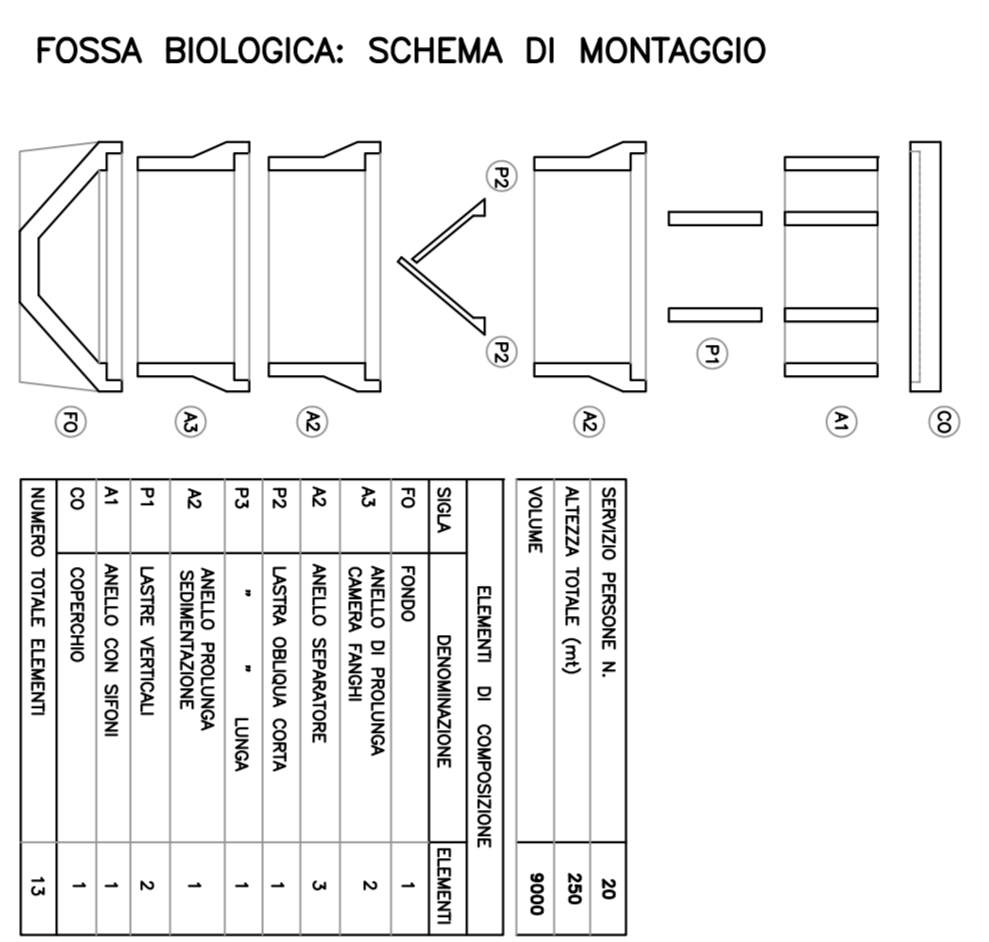


FOSSA BIOLOGICA: SCHEMA DI MONTAGGIO

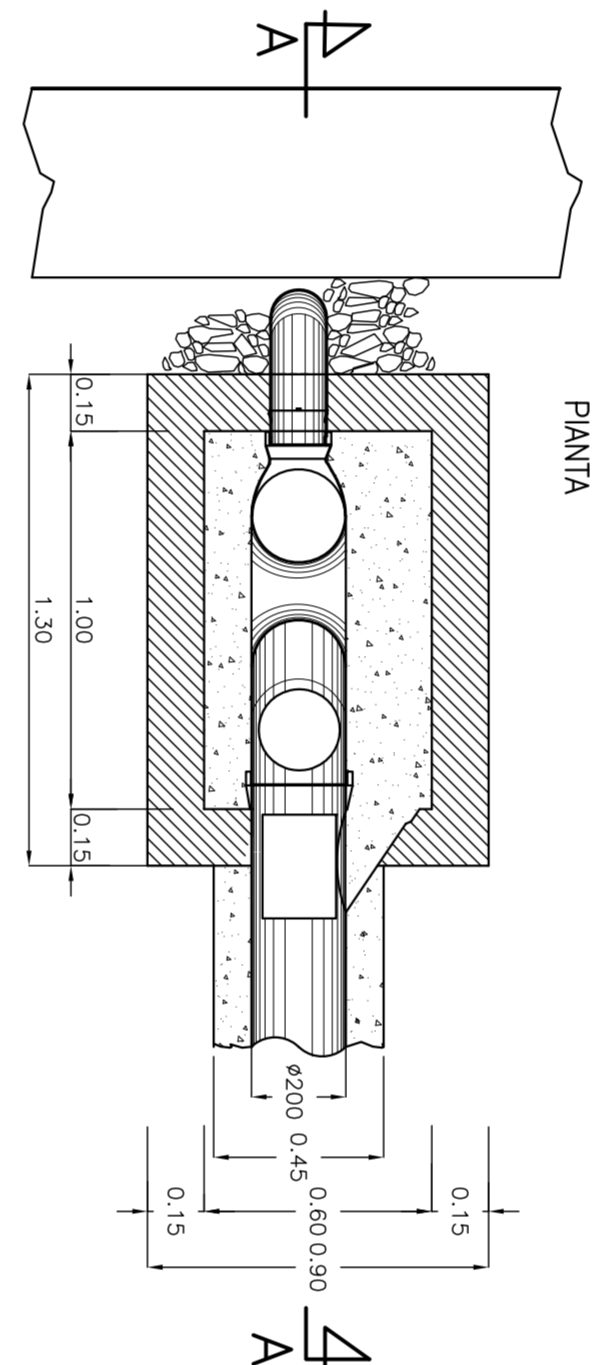


POZZETTO SIFONATO tipo "X" 1:20

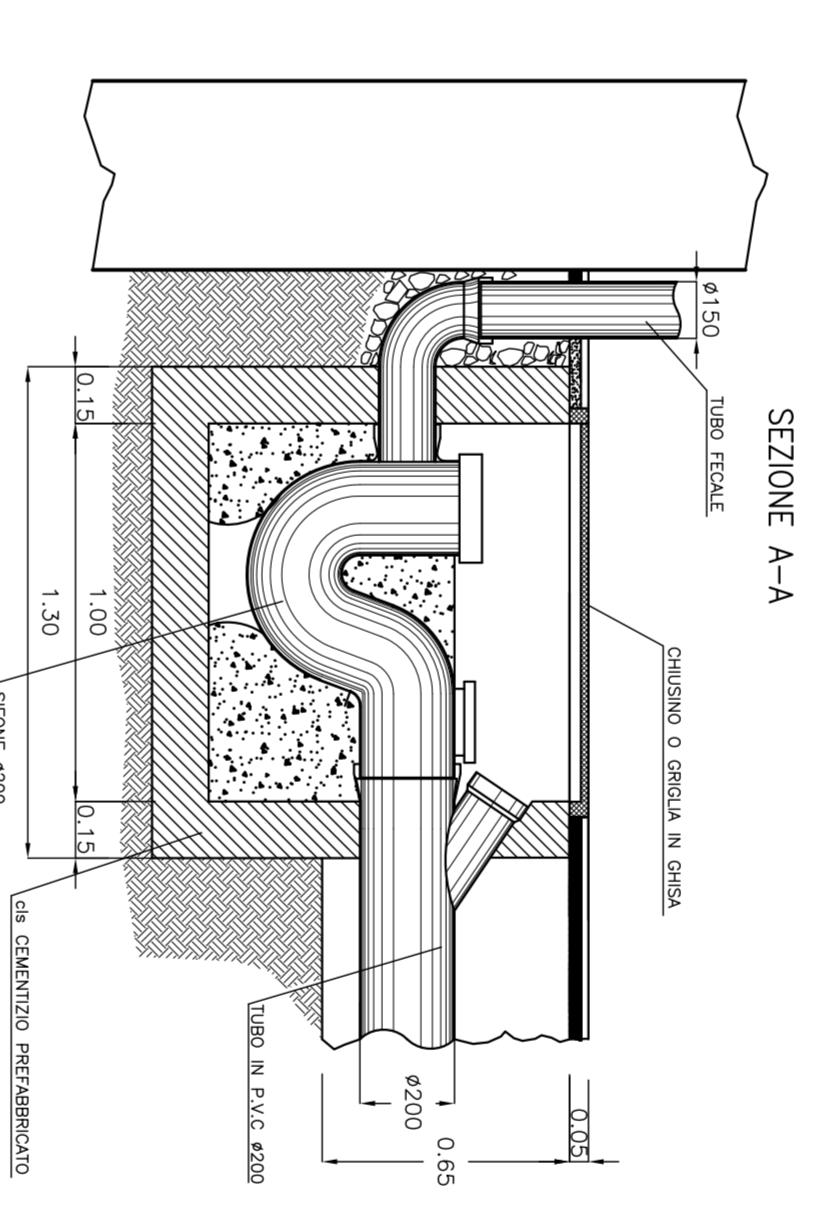


POZZETTO SIFONATO tipo "X" 1:20

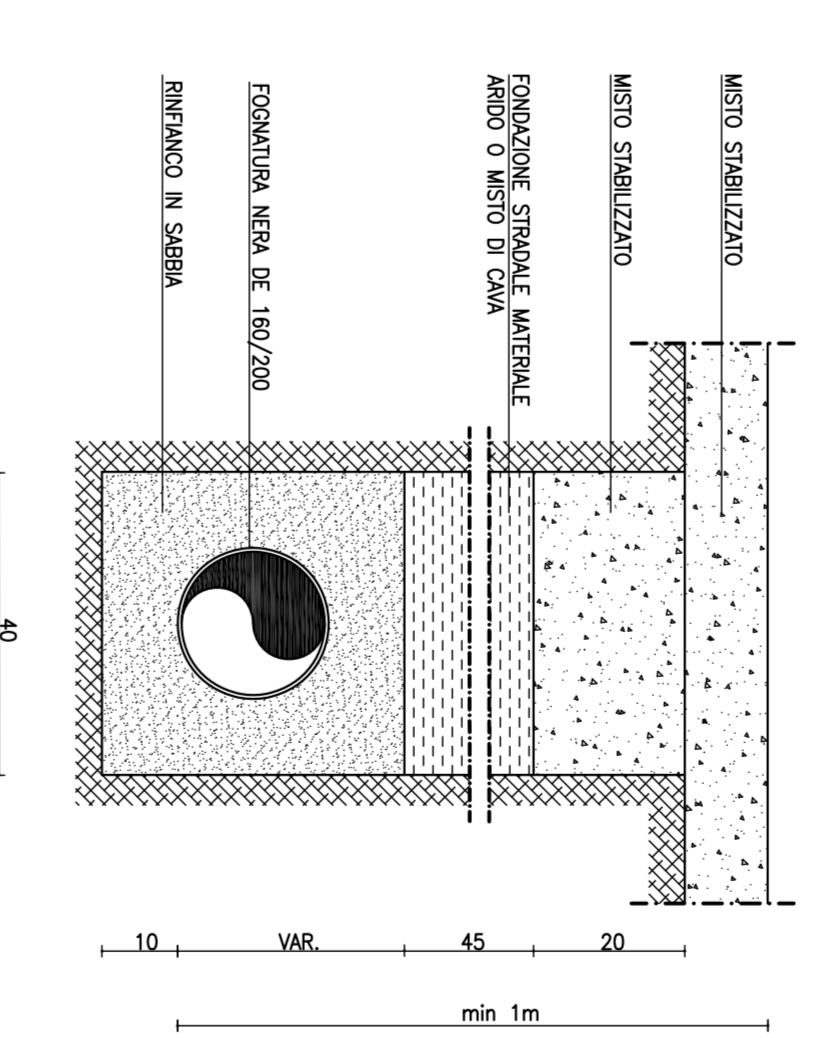

SEZIONE TIPO SU STRADA BIANCA 1:10

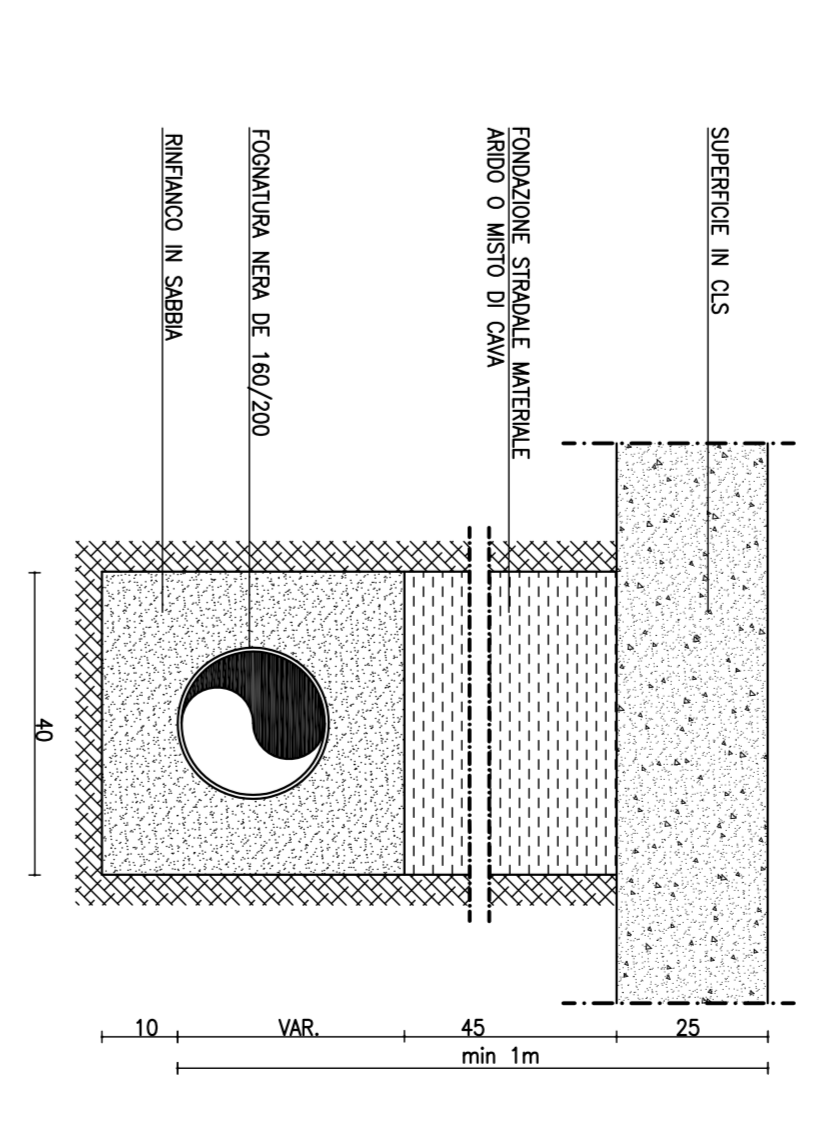

SEZIONE TIPO SU SUPERFICIE CEMENTATA 1:10

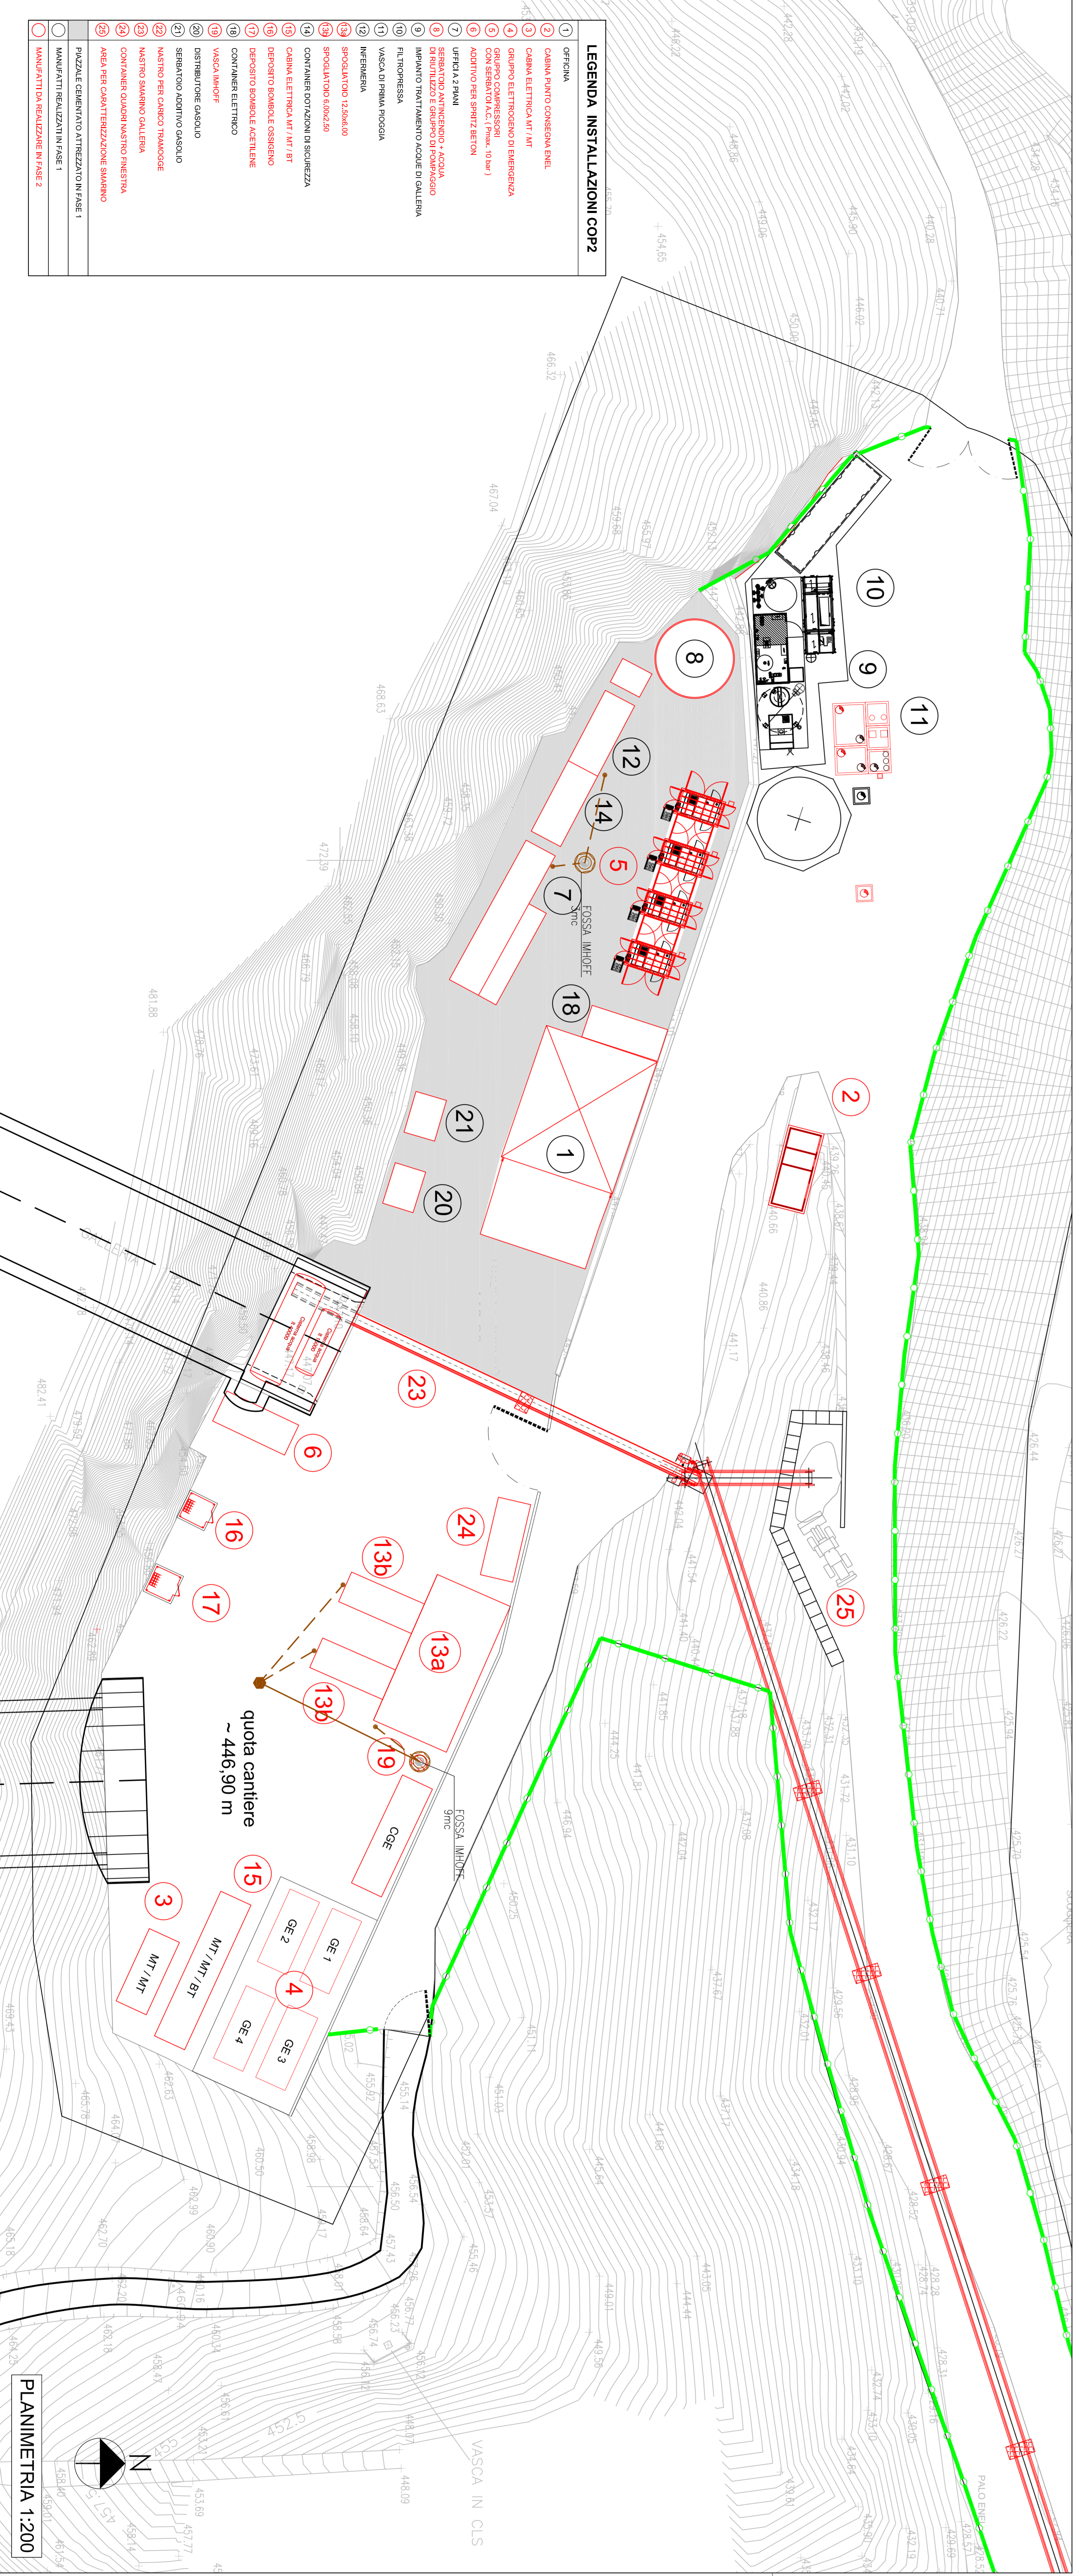

PLANIMETRIA 1:200

LEGENDA INSTALLAZIONI COP2

- OFFICINA
- MANUFATTI IN FASE 1
- MANUFATTI IN FASE 2

LEGENDA

- PROVALE ACQUE NERE DE 300 PICO SPA
- POZZETTO DI ISPEZIONE FISSO A NERE (N.C. ANTI-URTO) 150 "X"
- POZZETTO DI ISPEZIONE FISSO A NERE (N.C. ANTI-URTO) 150 "X" CON POZZETTO SIFONATO DA VERIFICARE CON INFERABBITATORE
- ESISTENTE QUOTI FONDO TUBO (CORRENDOIO)

N.B. VERIFICARE GLI ALLACCI CON I COSTRUTTORI FORNITORI DAL PREFABBRICATORE N.B. LA FOSSA IMHOFF E PREESISTE A TENUTA CON PRELIEVO PERIODICO DELIQUIMI TRAMITE AUTOBOTTE



GENERAL CONTRACTOR: **COV** COV S.p.A.

INFRASTRUTTURE FERROVIARIE STRATEGICHE DEFINITE DALLA LEGGE OBBLIGTO N.43/01 TRATTA A.V./A.C. MILANO - GENOVA. TERZO VALICO DEI GIOVI

PROGETTO ESECUTIVO

COP2 - CAMPO OPERATIVO CASTAGNOLA - SECONDA FASE

PLANIMETRIA SOTTOSERVIZI:

Rele acque nere e patticiori costruiti!

GENERAL CONTRACTOR: **COV** COV S.p.A.

SCALE: VARIE

COMPILATA	LEGGI	PRODOTTORE	CONFERMATO	PRODOTTORE
16/11/11	00	CV	AZ	CA118/01

COV COV S.p.A. **ITALFER** GRUPPO FERROVIARIO ITALIANO