

MATERIALI
1. FONDAZIONI E MURIN CEMENTO ARMATO Classificazione EN 197-1 C35/50 Rapporto A/C: max 0.50 Dimensione max fiati: 30 mm Chassis di consistenza: S3 - S3 MAGNONE C12/15 Contro terra se cassettoni: X/2 / c=40 / 30 mm ogni altra superficie: X/2 / c=30 / 30 mm
2. ACCIAIO B450C Controllo in stabilimento S275 Per carpenteria metallica INCENZA FERRO: 180 kg/mc.

**SPECIFICHE CORPI DOPERA**



N.B. -  
LUTERASSE STANDARD DEI MONTANTI DEL NASTRO TRASPORTATORE E FISSATA NEL RANGE 1m - 25m PER INTERASSI MAGGIORI E PREVISTA L'ADOZIONE DI DOPIA TRAVE RETICOLARE FUORI STANDARD.

N.B. -  
TUTTE LE MISURE DOVRANNO ESSERE RIVERIFICATE IN OPERA SOVRAPOSIZIONE ARMATURE x = 10mm  
SALDATURE A COPRILETO RIPRISTINO SE NON DIVERSAMENTE SPECIFICATO




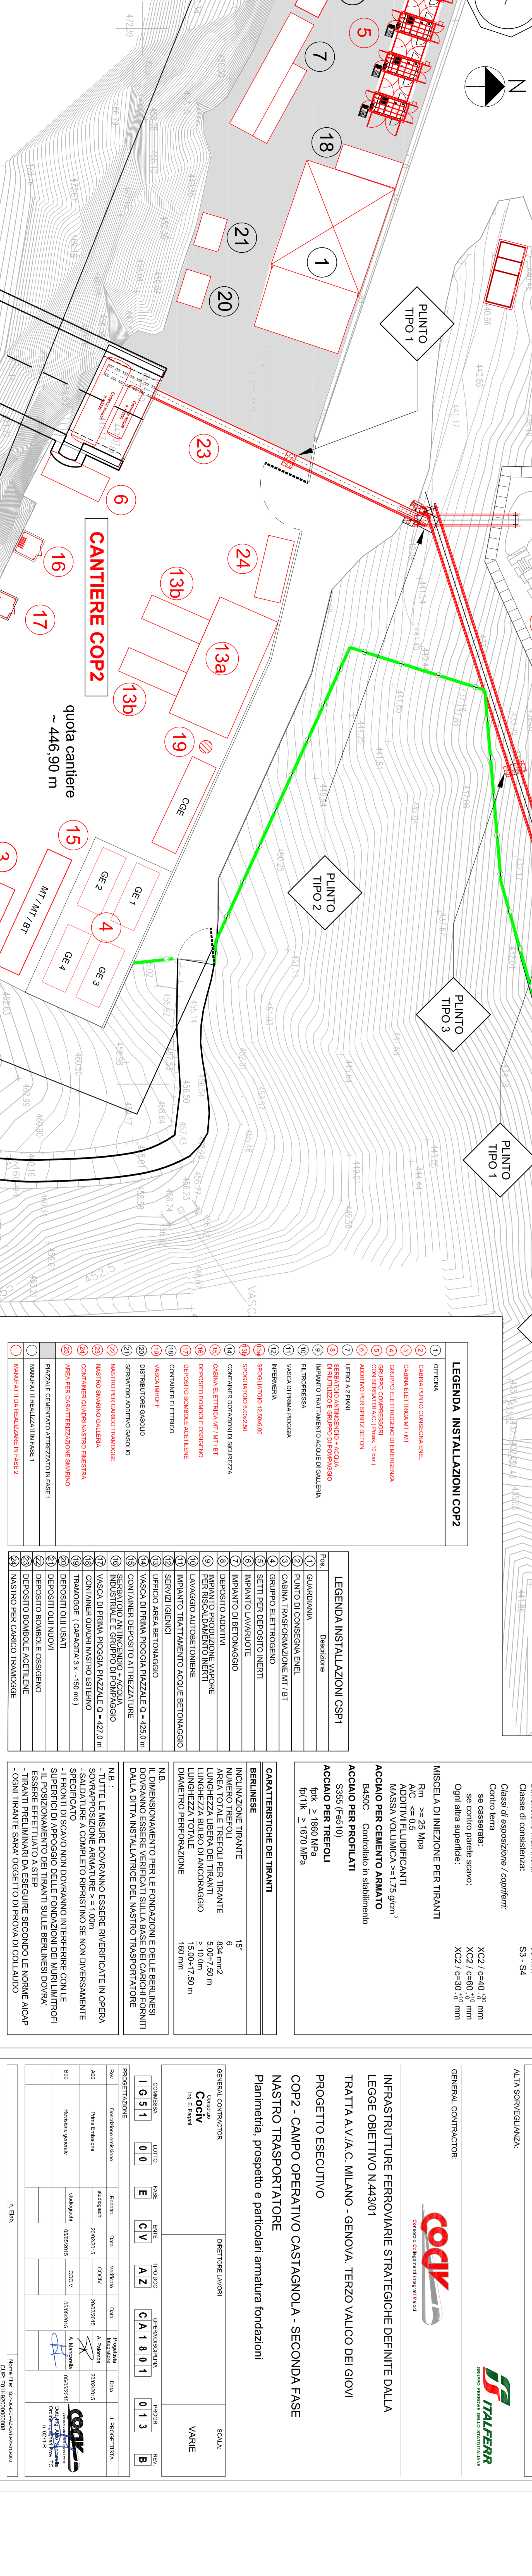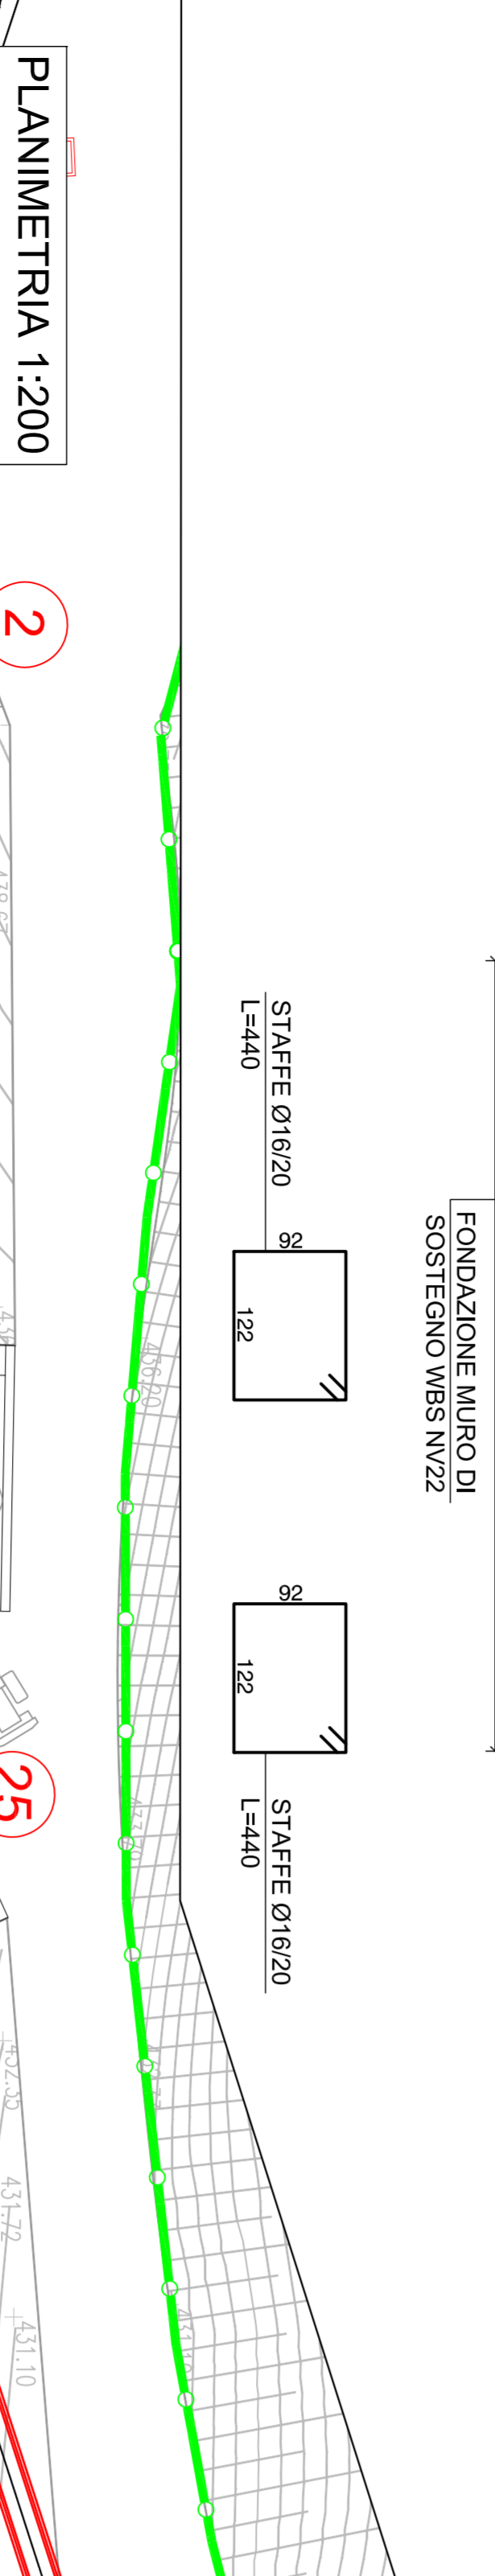

LEGENDA INSTALLAZIONI COP2

LEGENDA INSTALLAZIONI CSP1


GENERAL CONTRACTOR:  
TRATTA A.V/A.C. MILANO - GENOVA. TERZO VALICO DEI GIOVI

PROGETTO ESECUTIVO  
COP2 - CAMPO OPERATIVO CASTAGNOIA - SECONDA FASE  
NASTRO TRASPORTATORE  
Piantimetria, prospetto e particolari armatura fondazioni

GENERAL CONTRACTOR:  
**COQV**  


