



LEGENDA INSTALLAZIONI COP2

	FRANCO ELETTRICO ATTENUAZIONE IN FASE I
	FRANCO ELETTRICO ATTENUAZIONE IN FASE I
VISTA FRONTALE
RECINZIONE A MAGLIA SCIOLTA scala 1:20

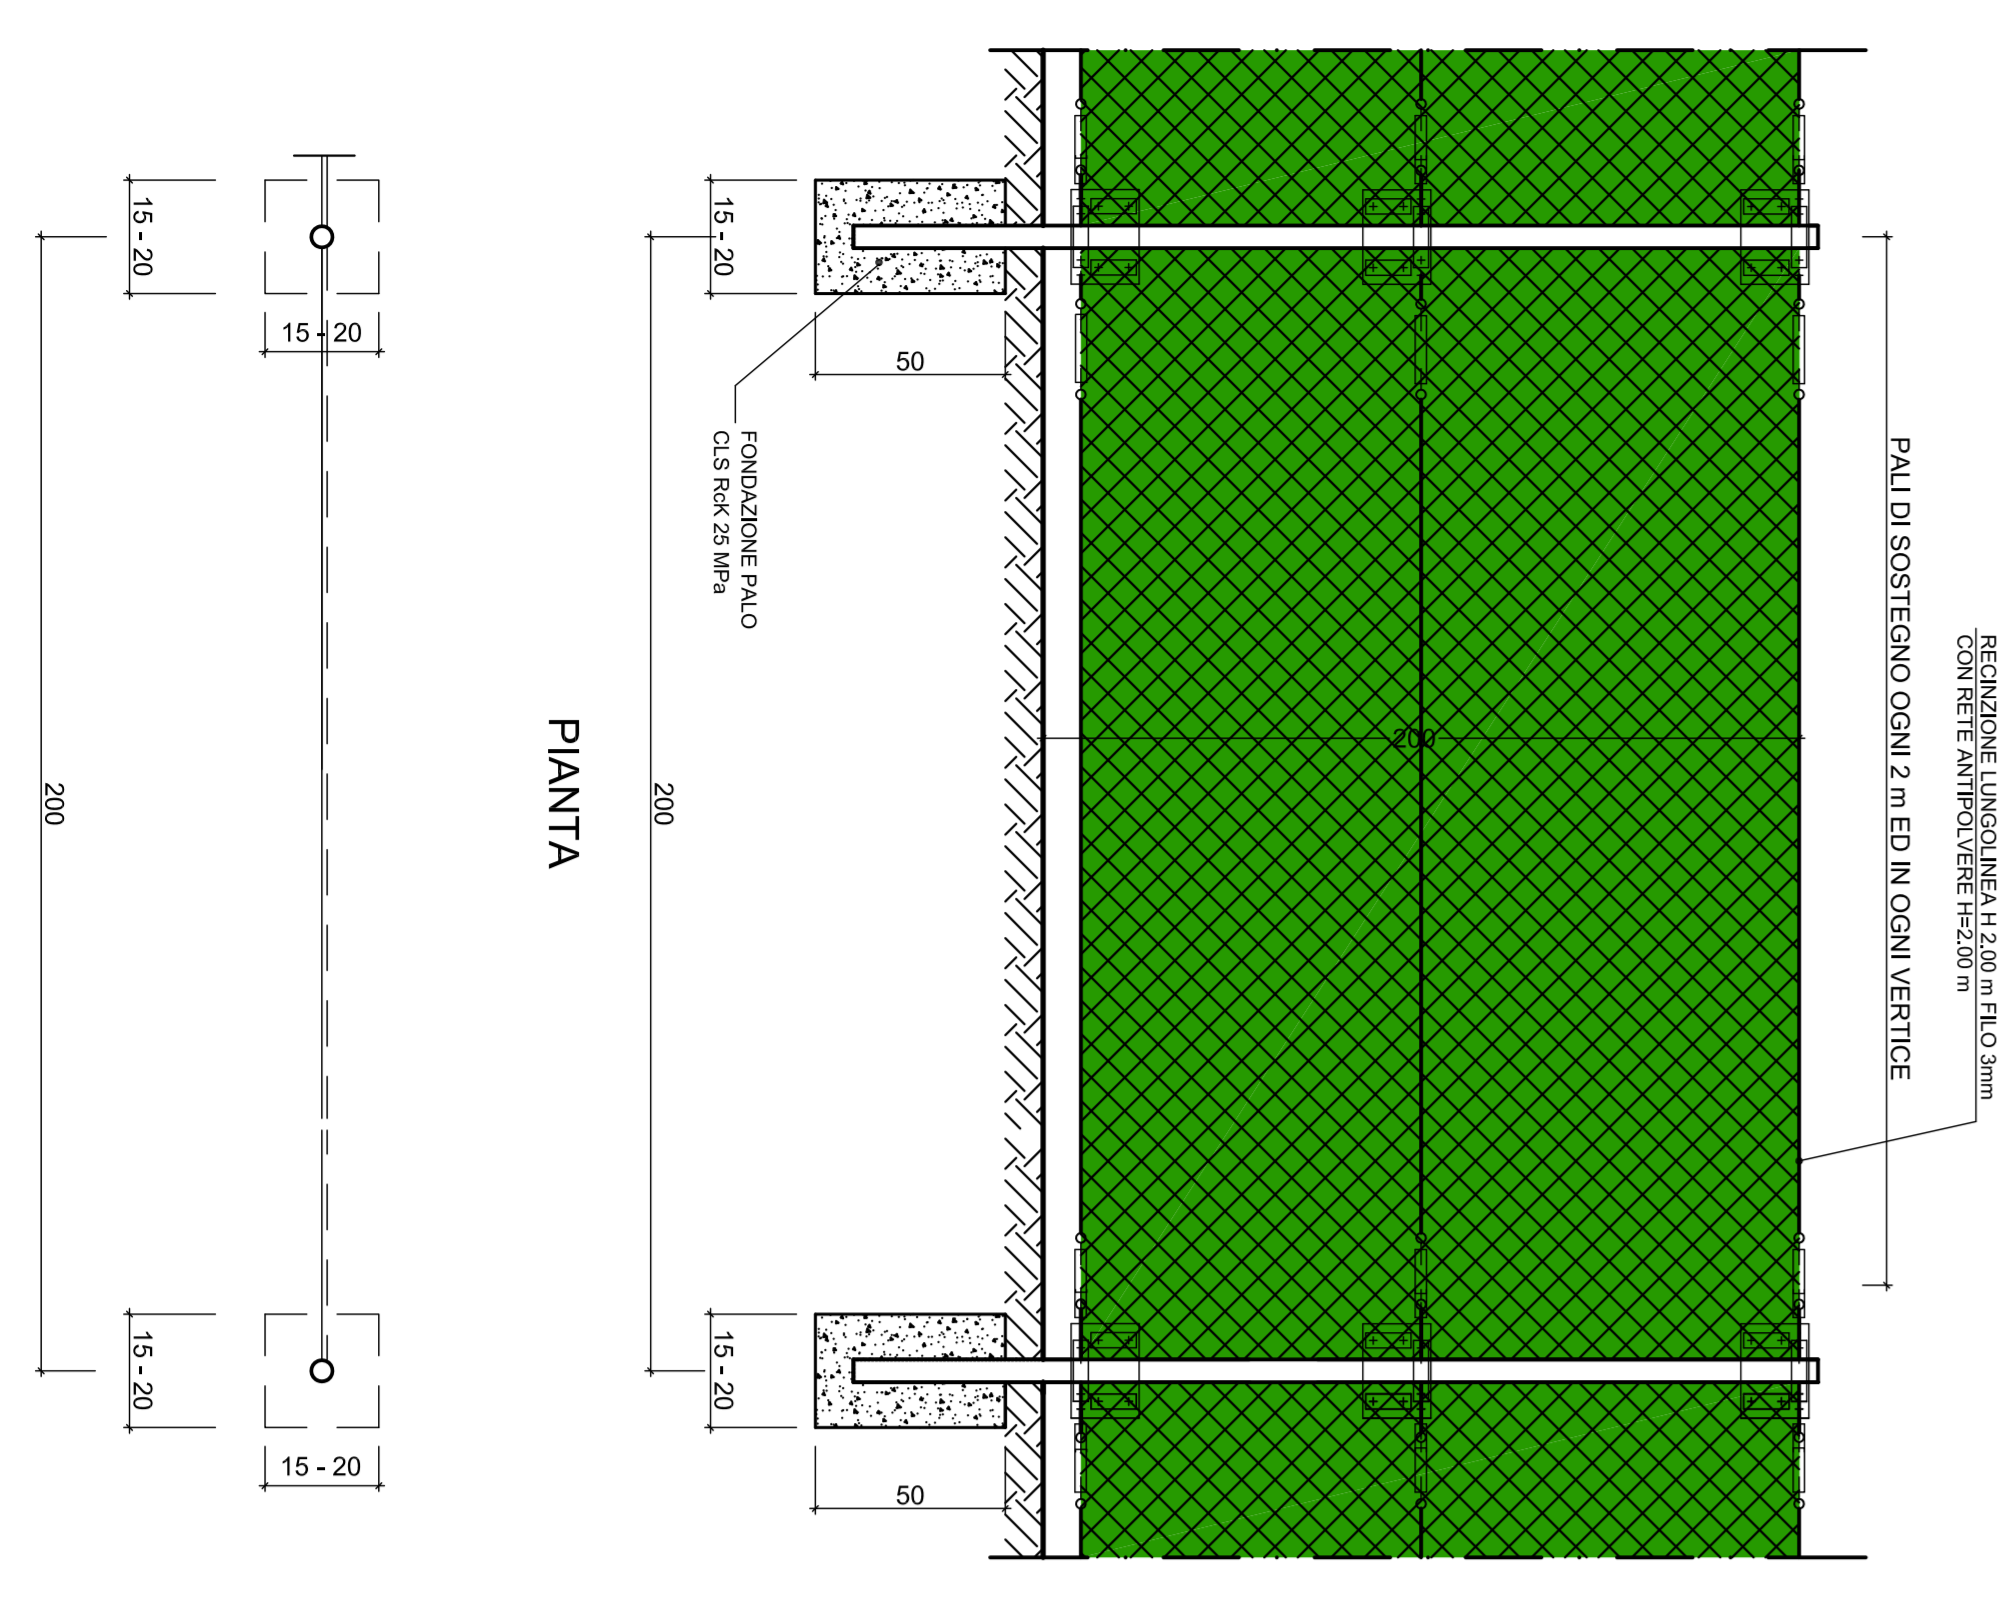

VISTA FRONTALE
RECINZIONE A MAGLIA SCIOLTA E CANCELLO PASSO CARRABILE scala 1:20

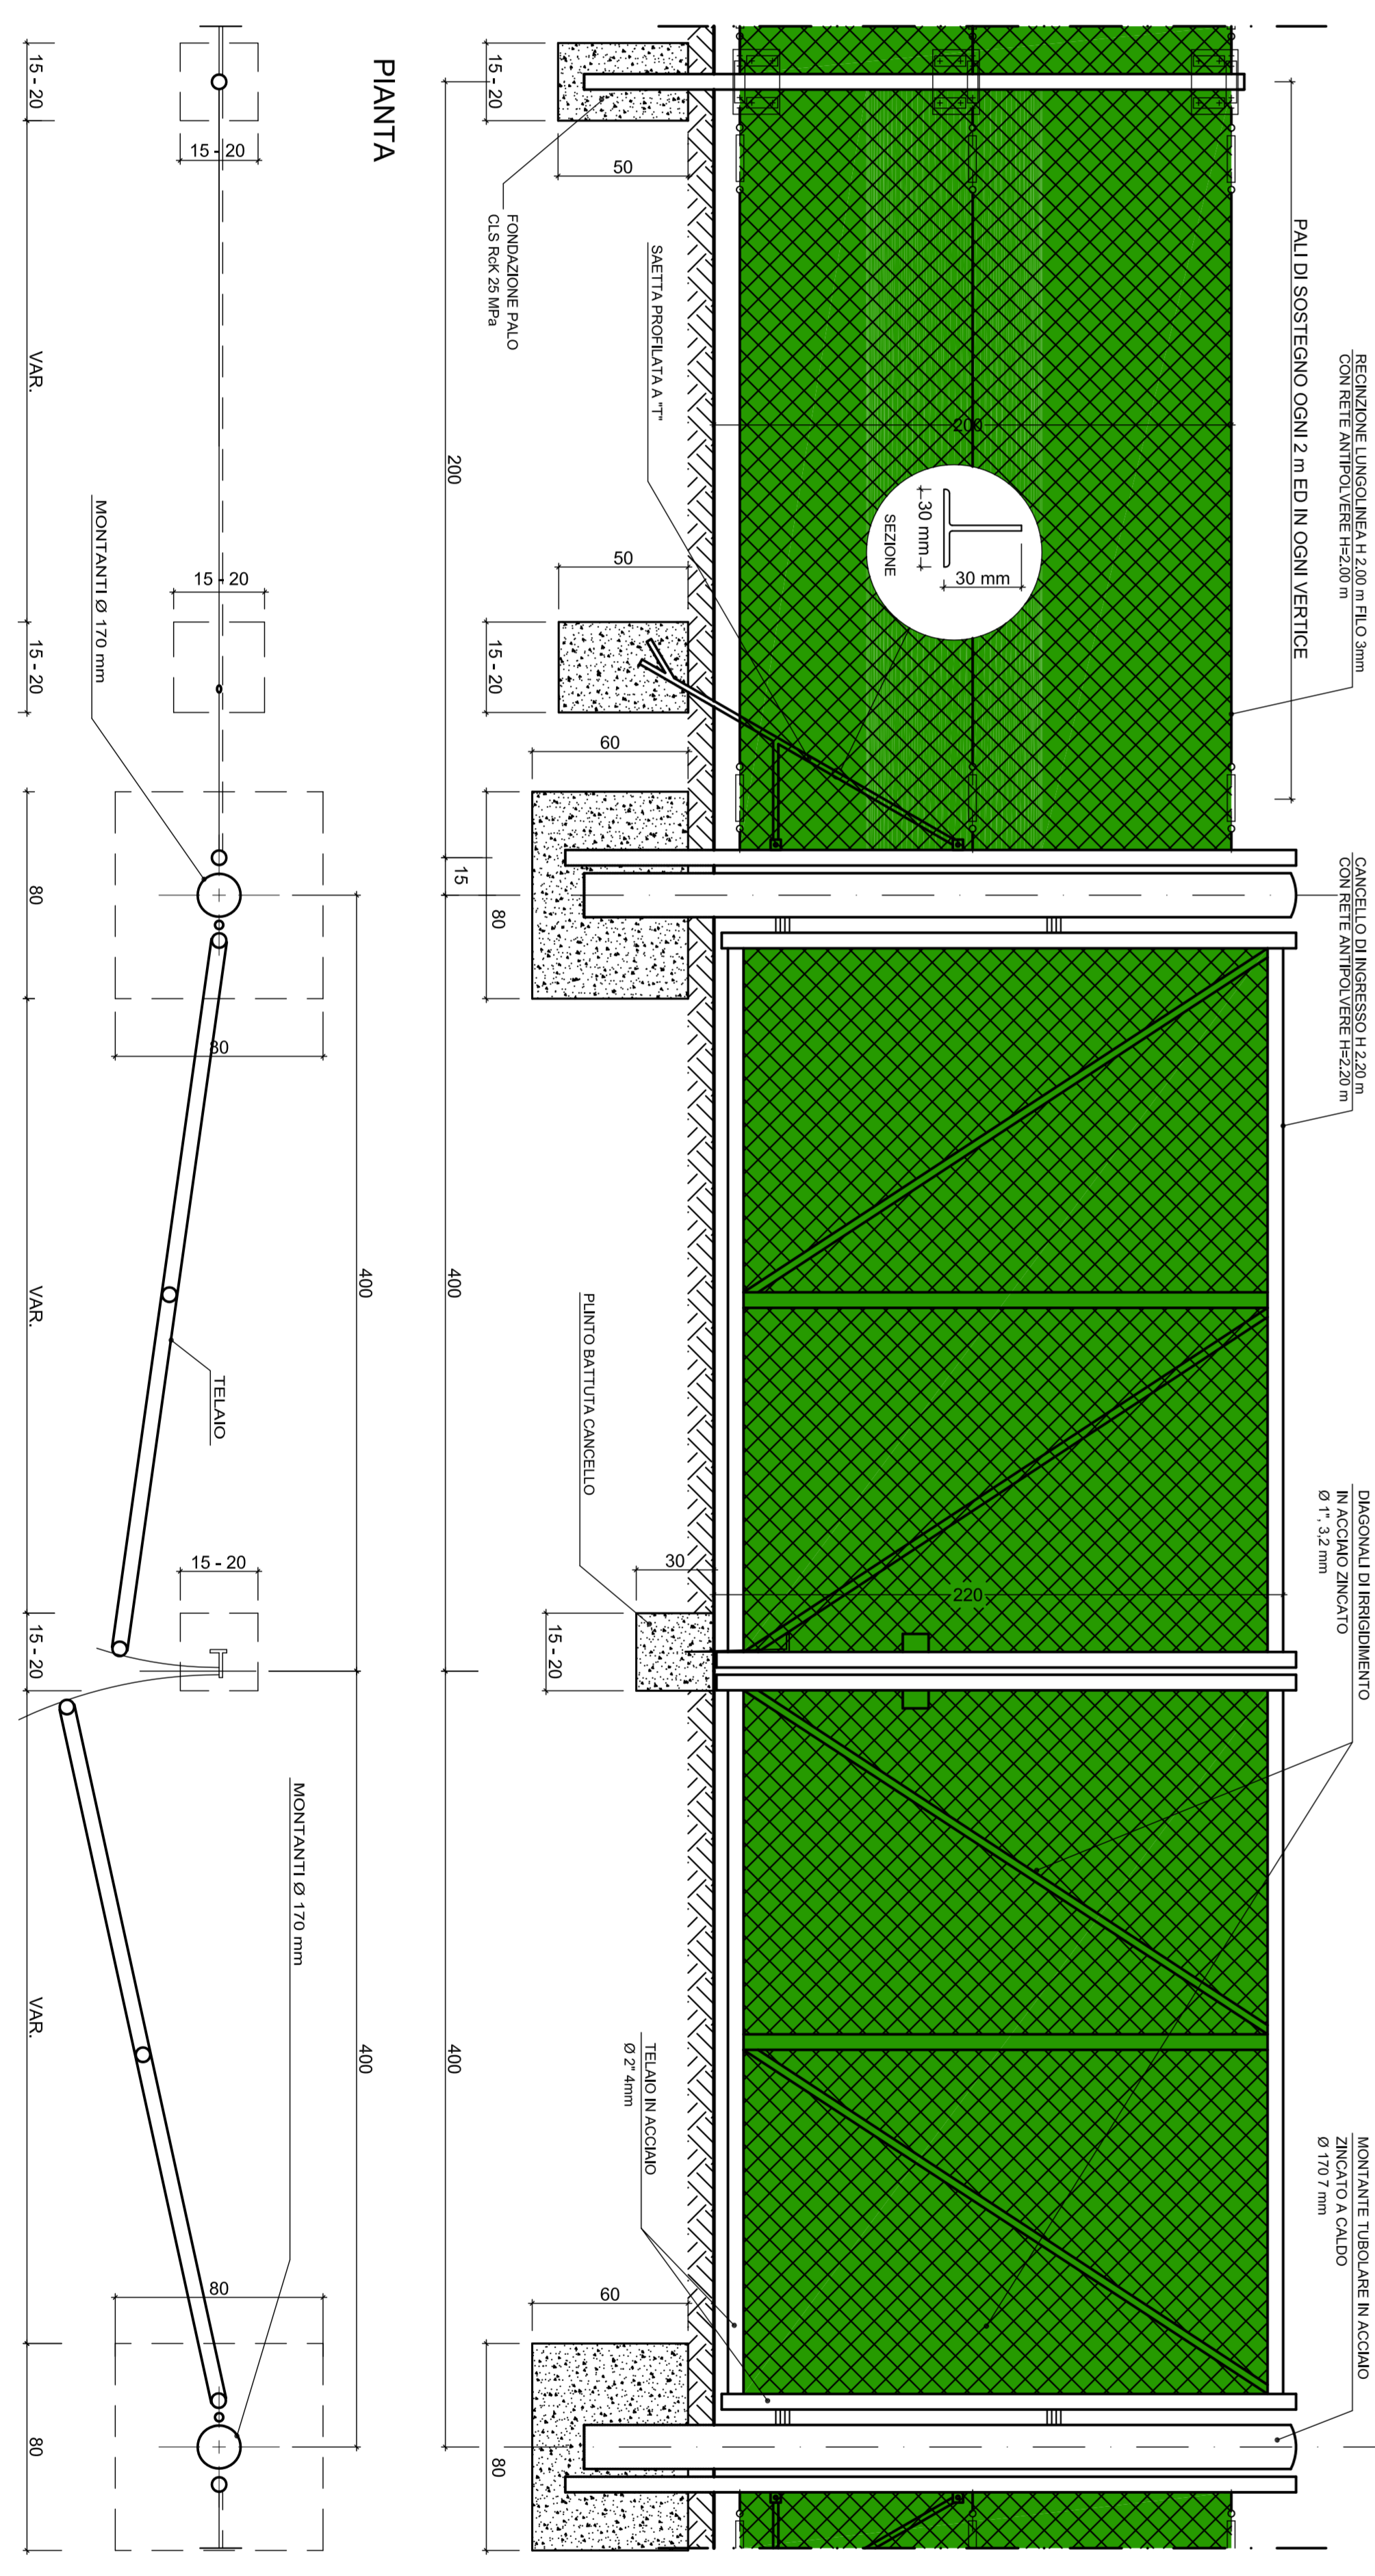



INFRASTRUTTURE FERROVIARIE STRATEGICHE DEFINITE DALLA LEGGE OGGETTO N.43/01 TRATTA A.V.I.A.C. MILANO - GENOVA. TERZO VALICO DEI GIOVI

PROGETTO ESECUTIVO

COP2 - CAMPO OPERATIVO CASTAGNOLA - SECONDA FASE PLANIMETRIA E PARTICOLARI RECINZIONE E CANCELLI







